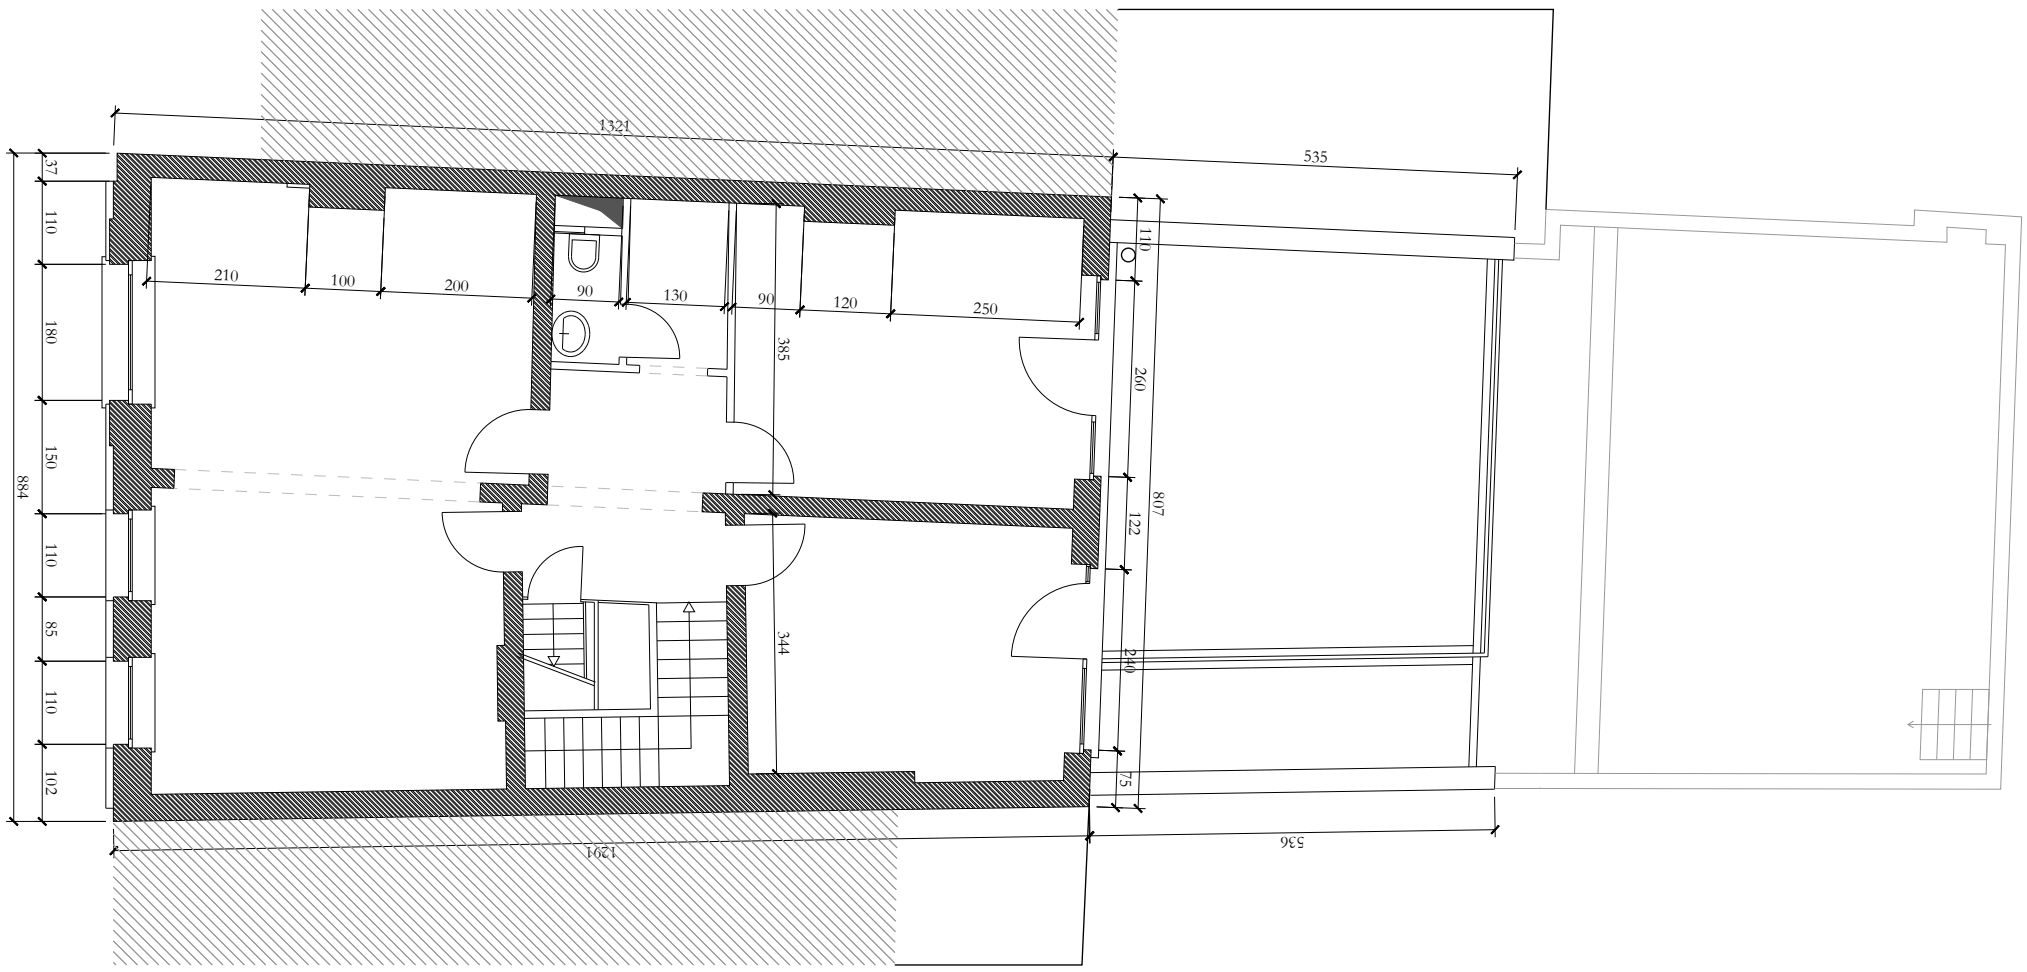


Toutes les informations et cotations, notamment sur la structure, sont indicatives et à vérifier sur chantier.

FOSSES AIS Rue d'Orbey 26, 5070 Fosses-la-Ville


MO : société NEPRI - 0759.620.658
Rue Vanderkindere, 48, 1180 Uccle
Représenté par Eric Pascal Rwamucyo


SITUATION EXISTANTE
PLAN R+1 R+2

collectif hammak
Architecte : Augustin Macq
gus@hammak.be

0 1 2 3 4 5m

18/12/24 indice : a

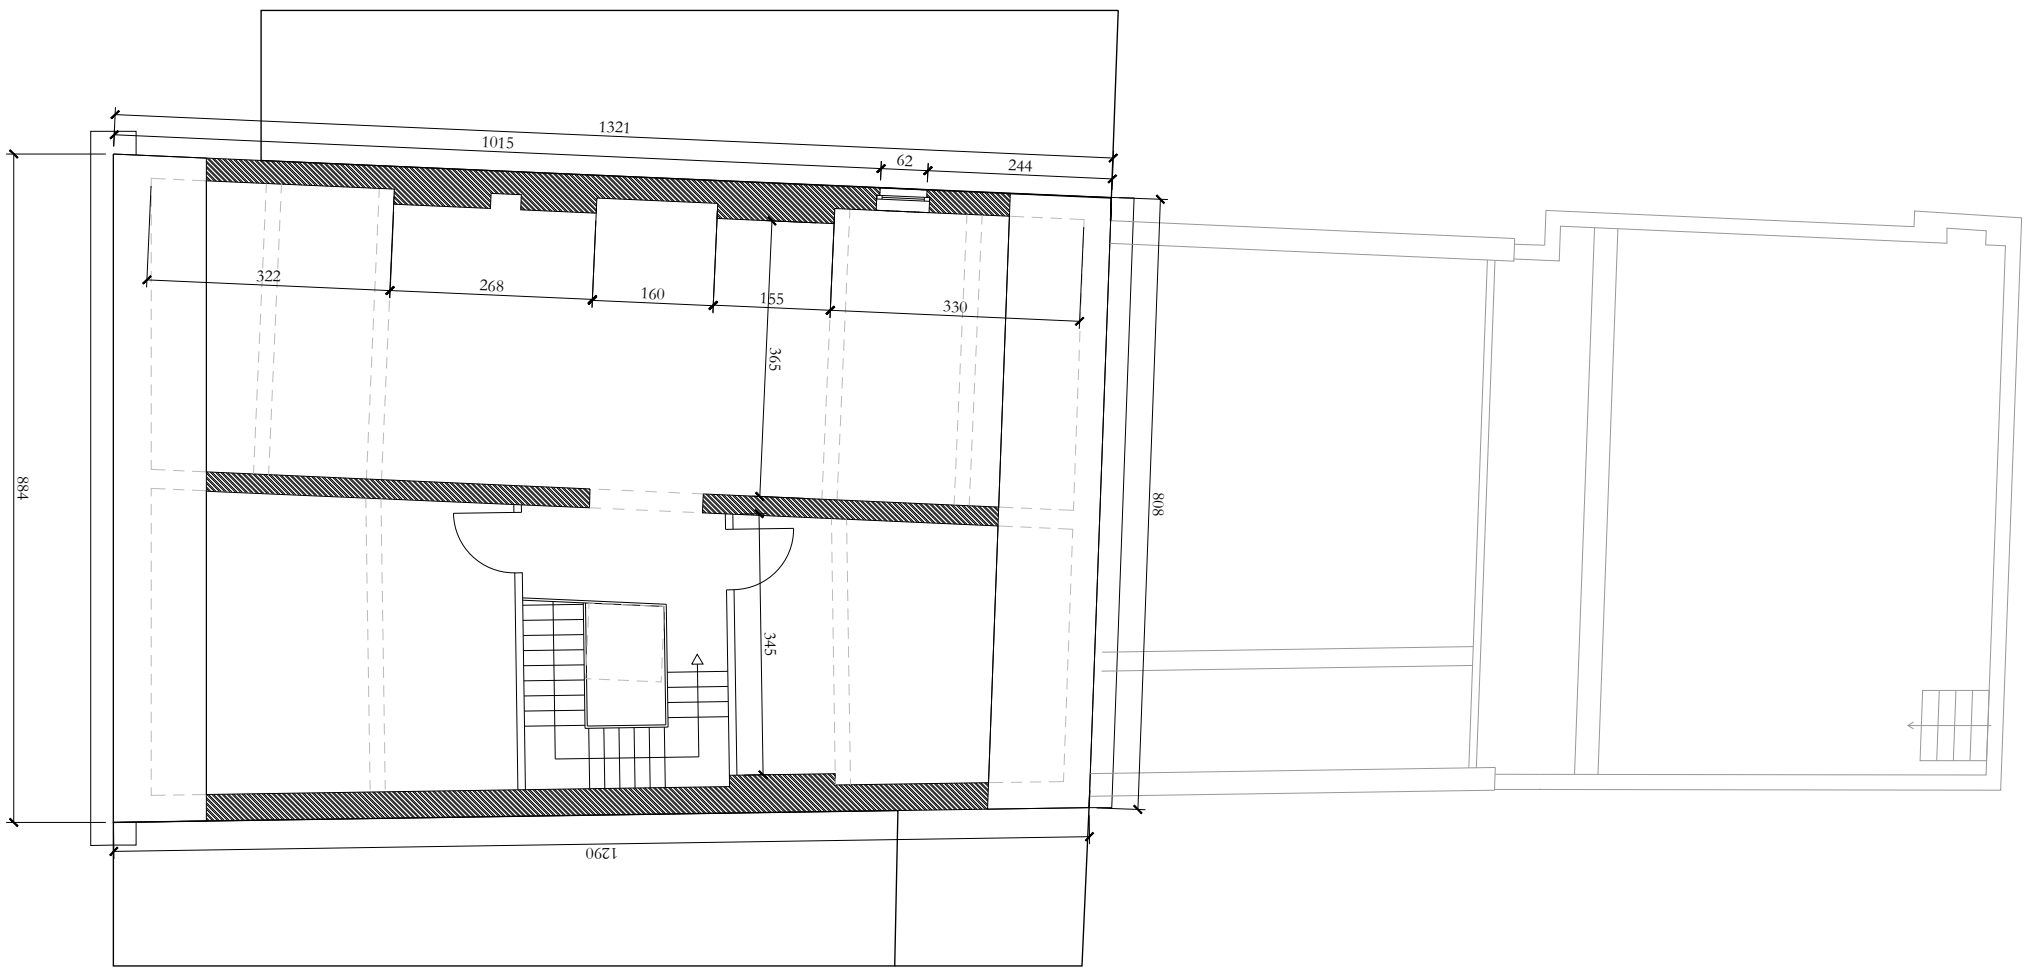

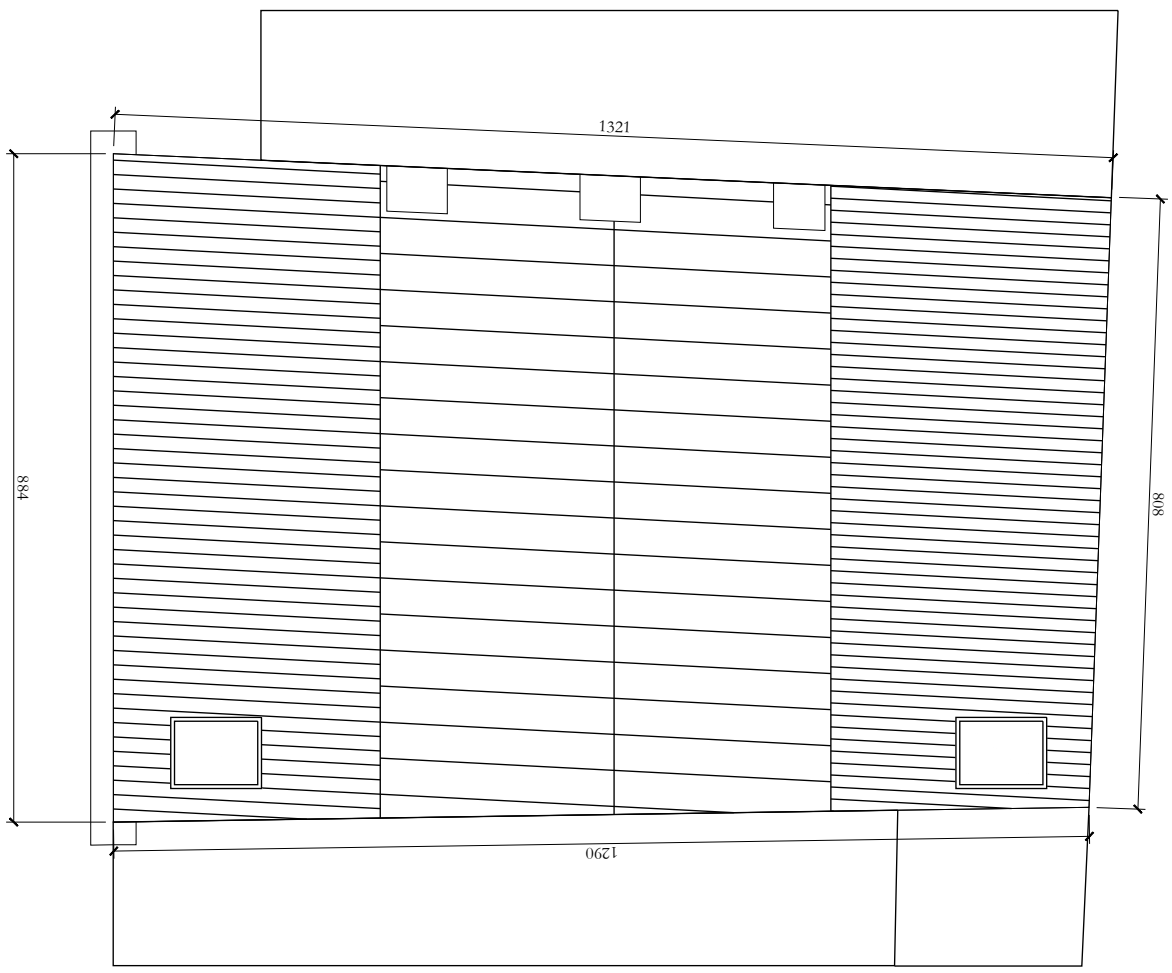

Toutes les informations et cotations, notamment sur la structure, sont indicatives et à vérifier sur chantier.

FOSSES AIS Rue d'Orbey 26, 5070 Fosses-la-Ville

MO : société NEPRI - 0759.620.658
Rue Vanderkindere, 48, 1180 Uccle
Représenté par Eric Pascal Rwamucyo

SITUATION EXISTANTE
PLAN R+1

collectif hammak

Architecte : Augustin Macq
gus@hammak.be

0 1 2 3 4 5m

18/12/24 indice : a

LEGENDE

Parois existantes

Cloisons légeres

Ossature bois + isolant



Toutes les informations et cotations, notamment sur la structure, sont indicatives et à vérifier sur chantier.

FOSSES AIS Rue d'Orbey 26, 5070 Fosses-la-Ville

MO : société NEPRI - 0759.620.658
Rue Vanderkindere, 48, 1180 Uccle
Représenté par Eric Pascal Rwamucyo

SITUATION EXISTANTE
ELEVATION AVANT

collectif hammak
Architecte : Augustin Macq
gus@hammak.be

0 1 2 3 4 5m


18/12/24 indice : a

LEGENDE

Parois existantes

Cloisons légeres

Ossature bois + isolant

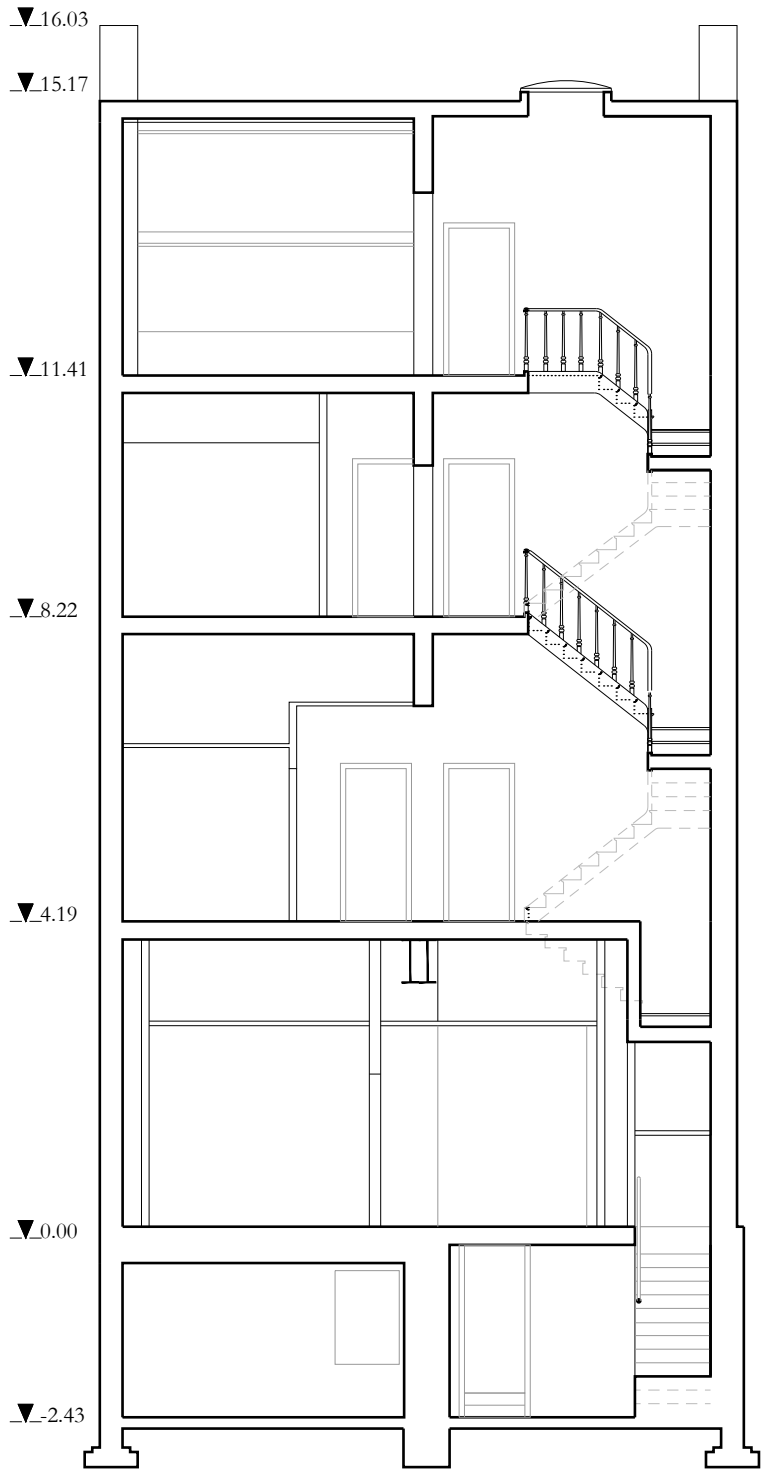

Toutes les informations et cotations, notamment sur la structure, sont indicatives et à vérifier sur chantier.

FOSSES AIS Rue d'Orbey 26, 5070 Fosses-la-Ville

MO : société NEPRI - 0759.620.658
Rue Vanderkindere, 48, 1180 Uccle
Représenté par Eric Pascal Rwamucyo

SITUATION EXISTANTE
ELEVATION AVANT

collectif hammak

Architecte : Augustin Macq
gus@hammak.be

0 1 2 3 4 5m

18/12/24 indice : a