LEGENDE

1. Briques rouges
2. Pierre bleue
3. Parement béton
4. Chassis PVC blanc
5. Chassis aluminium ton naturel
6. Garde corps bois
7. Corniche bois peinte en blanc
8. Tuiles ardoises fibrociment noires
9. Vélux
10. Garde-corps acier peint : bleu roi
11. Toiture zinc
12. descente d'eau aluminium
13. Escalier vers jardin caillebotti
14. Chassis aluminium fixe : bleu roi





Toutes les informations et cotations, notamment sur la structure, sont indicatives et à vérifier sur chantier.

FOSSES AIS Rue d'Orbey 26, 5070 Fosses-la-Ville

MO : société NEPRI - 0759.620.658
Rue Vanderkindere, 48, 1180 Uccle
Représenté par Eric Pascal Rwamucyo

SITUATION EXISTANTE
ELEVATIONS

collectif hammak

Architecte : Augustin Macq
gus@hammak.be

0 1 2 3 4 5m

18/12/24 indice : a

PROVINCE DE NAMUR
VILLE DE FOSSES-LA-VILLE

Vu pour être annexé à notre arrêté de ce jour.
Le Collège échevinal de la Ville de FOSSES-LA-VILLE.
Le 02 décembre 1997.
Le Secrétaire, Le Bourgmestre,
G. PARENT. A. RENDEUX.

IMMOBILIERE SAUVENIERE S.A.
Montagne du Parc, 3 - 46/A à 1000 BRUXELLES

Bart JANSSENS
Chief Projets
Facility Management Agences

Hermann OLAS
Chef de la Division
Facility Management Agences

RECONDITIONNEMENT GENERAL D'UNE AGENCE DE BANQUE AVEC EXTENSION ET MAINTIEN D'UN APPARTEMENT AUX ETAGES.

Rue d' Orbey, 26 à 5070 FOSSES-LA-VILLE

FEUILLE N° (2) **SITUATION PROJETEE**

- Plan d'implantation — Ech.: 1 cm/m.
- Les vues en plan — Ech.: 2 cm/m.
  Sous-sol, Rez, 1°étage (partie)
- Les façades à rue et arrière
- La coupe A-A


PLAN JOINT A LA DEMANDE D'AUTORISATION DE BATIR.


Dressé par l'architecte soussigné
Jean-Pierre Ladoux, Chaussée de Givet, 9,
5570 PROFONDEVILLE. TEL: 082/61.13.52.
Inscrit au Tableau de l'Ordre des Architectes
de la Province de Namur.


MODIFICATIONS :
Le 8 avril 1997
Le 10 juin 1997 suite ISC
Le 3 juillet 1997,
Le 3 septembre 1997.


POUR L'IMMOBILIERE SAUVENIERE S.A.


Profondeville, le 18 mars 1997. Dossier : 96/220/2. Surface : 1,39 x 0,88 = 1,23 m2.

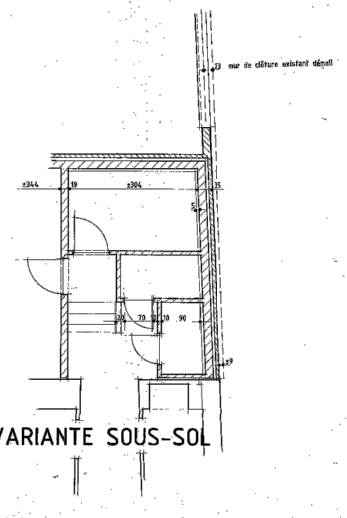


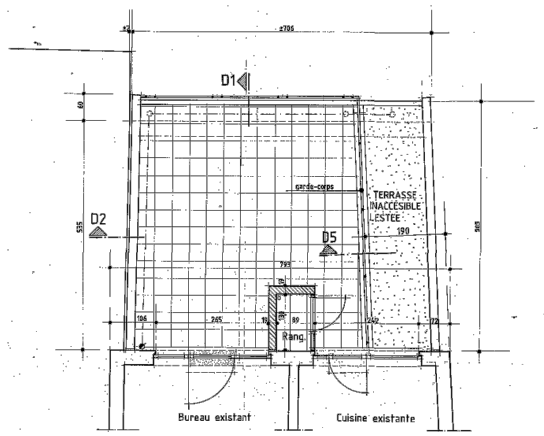

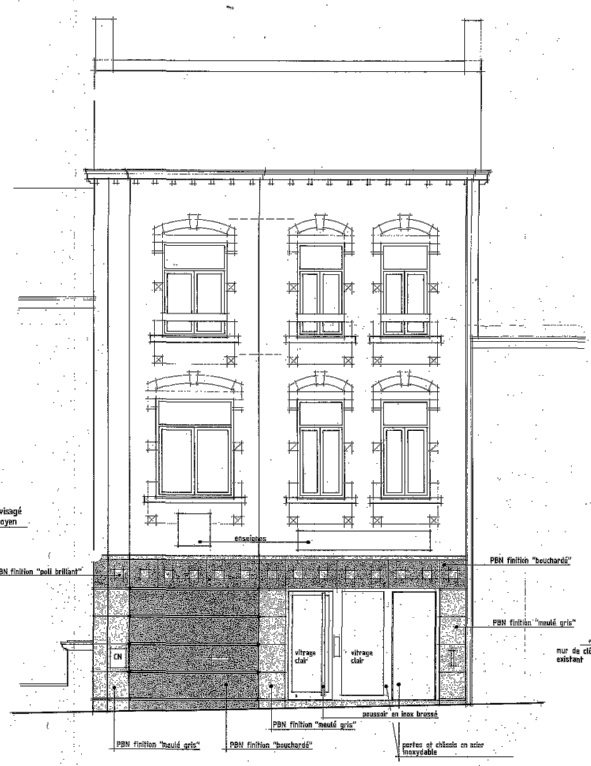

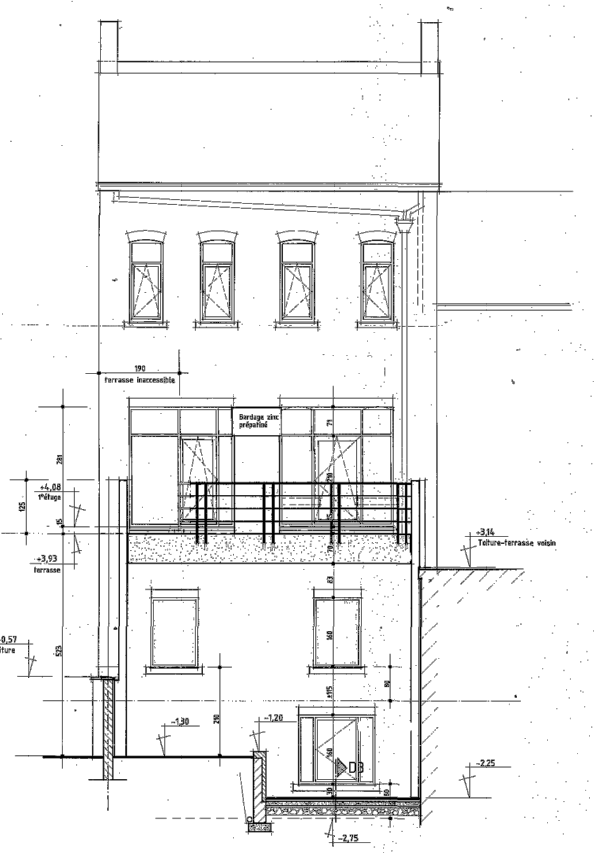

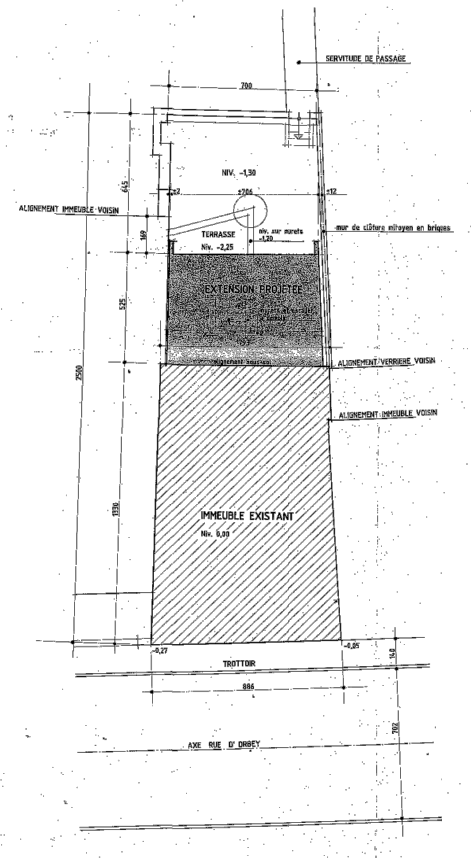

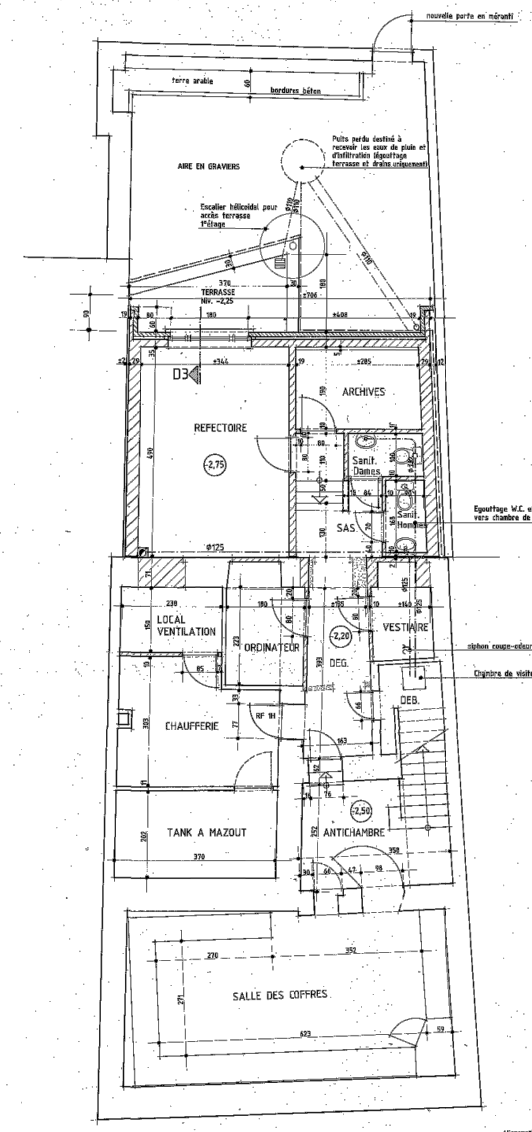

DESCRIPTION DES MATERIAUX


Façade principale
- Rez-de-Chaussée : pierre bleue naturelle, voir description taille ci-dessus
- Etages : inchangé

Toiture à versants existante rénovée en ardoises artificielles fon anthracite

Façade arrière
- Sous-sol et Rez en briques brun-rouge rugueuses
- Châssis métalliques fon brun foncé ou gris anthracite
- Rive en béton architectonique, fins granulats anthracite
- Seuils en pierre bleue naturelle

LEGENDE
AV ANTI-VANDALISME
AE ANTI-EFFRACTION
AB ANTI-BALLES ET ANTI-EFFRACTION

1°-2° ETAGES ET COMBLES INCHANGES
VOIR COUPE A-A SITUATION EXISTANTE

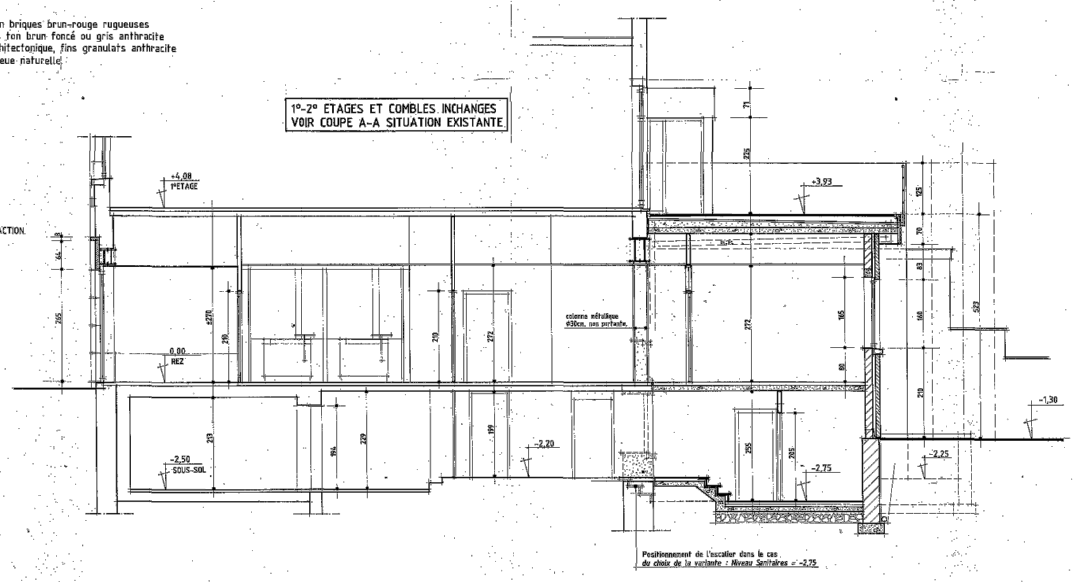

Toutes les informations et cotations, notamment sur la structure, sont indicatives et à vérifier sur chantier.

FOSSES AIS Rue d'Orbey 26, 5070 Fosses-la-Ville

MO : société NEPRI - 0759.620.658
Rue Vanderkindere, 48, 1180 Uccle
Représenté par Eric Pascal Rwamucyo

SITUATION DE DROIT
PU 1997

collectif hammak

Architecte : Augustin Macq
gus@hammak.be


18/12/24 indice : a


LEGENDE

Parois existantes

Cloisons légeres

Ossature bois + isolant

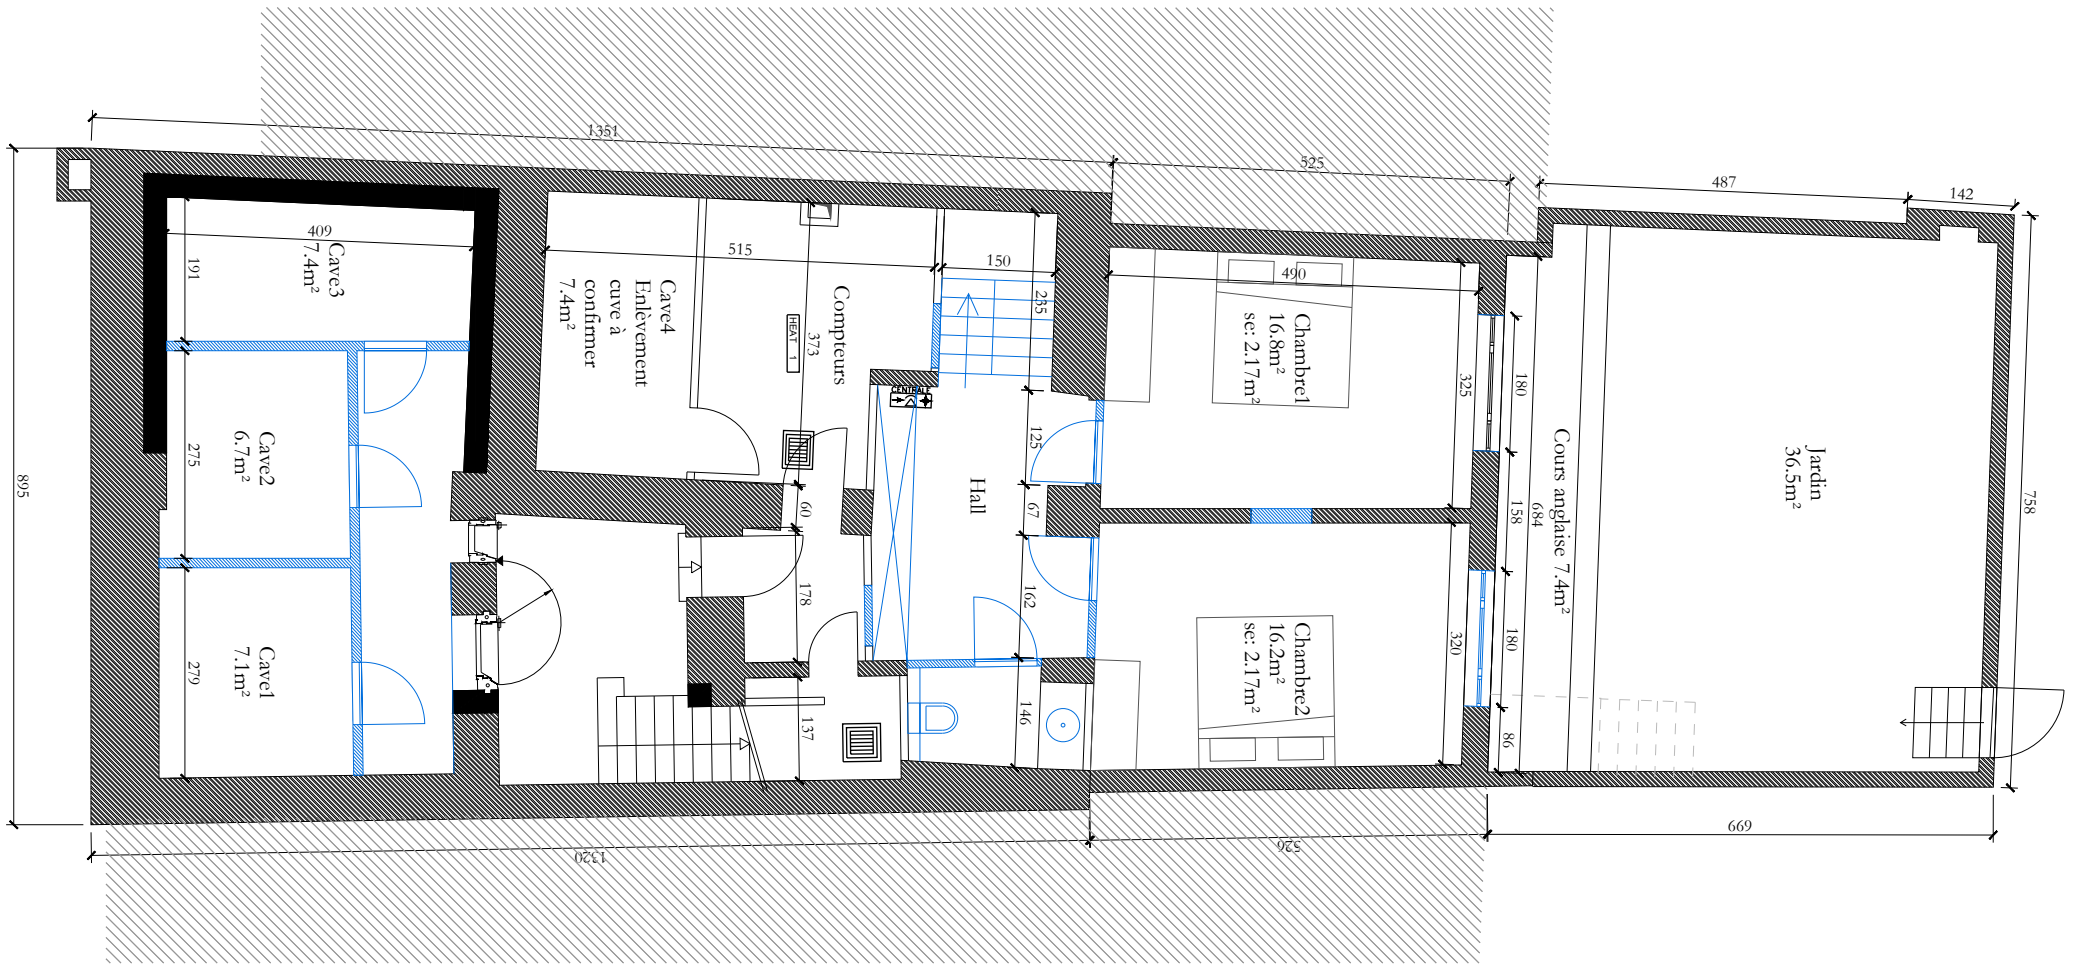

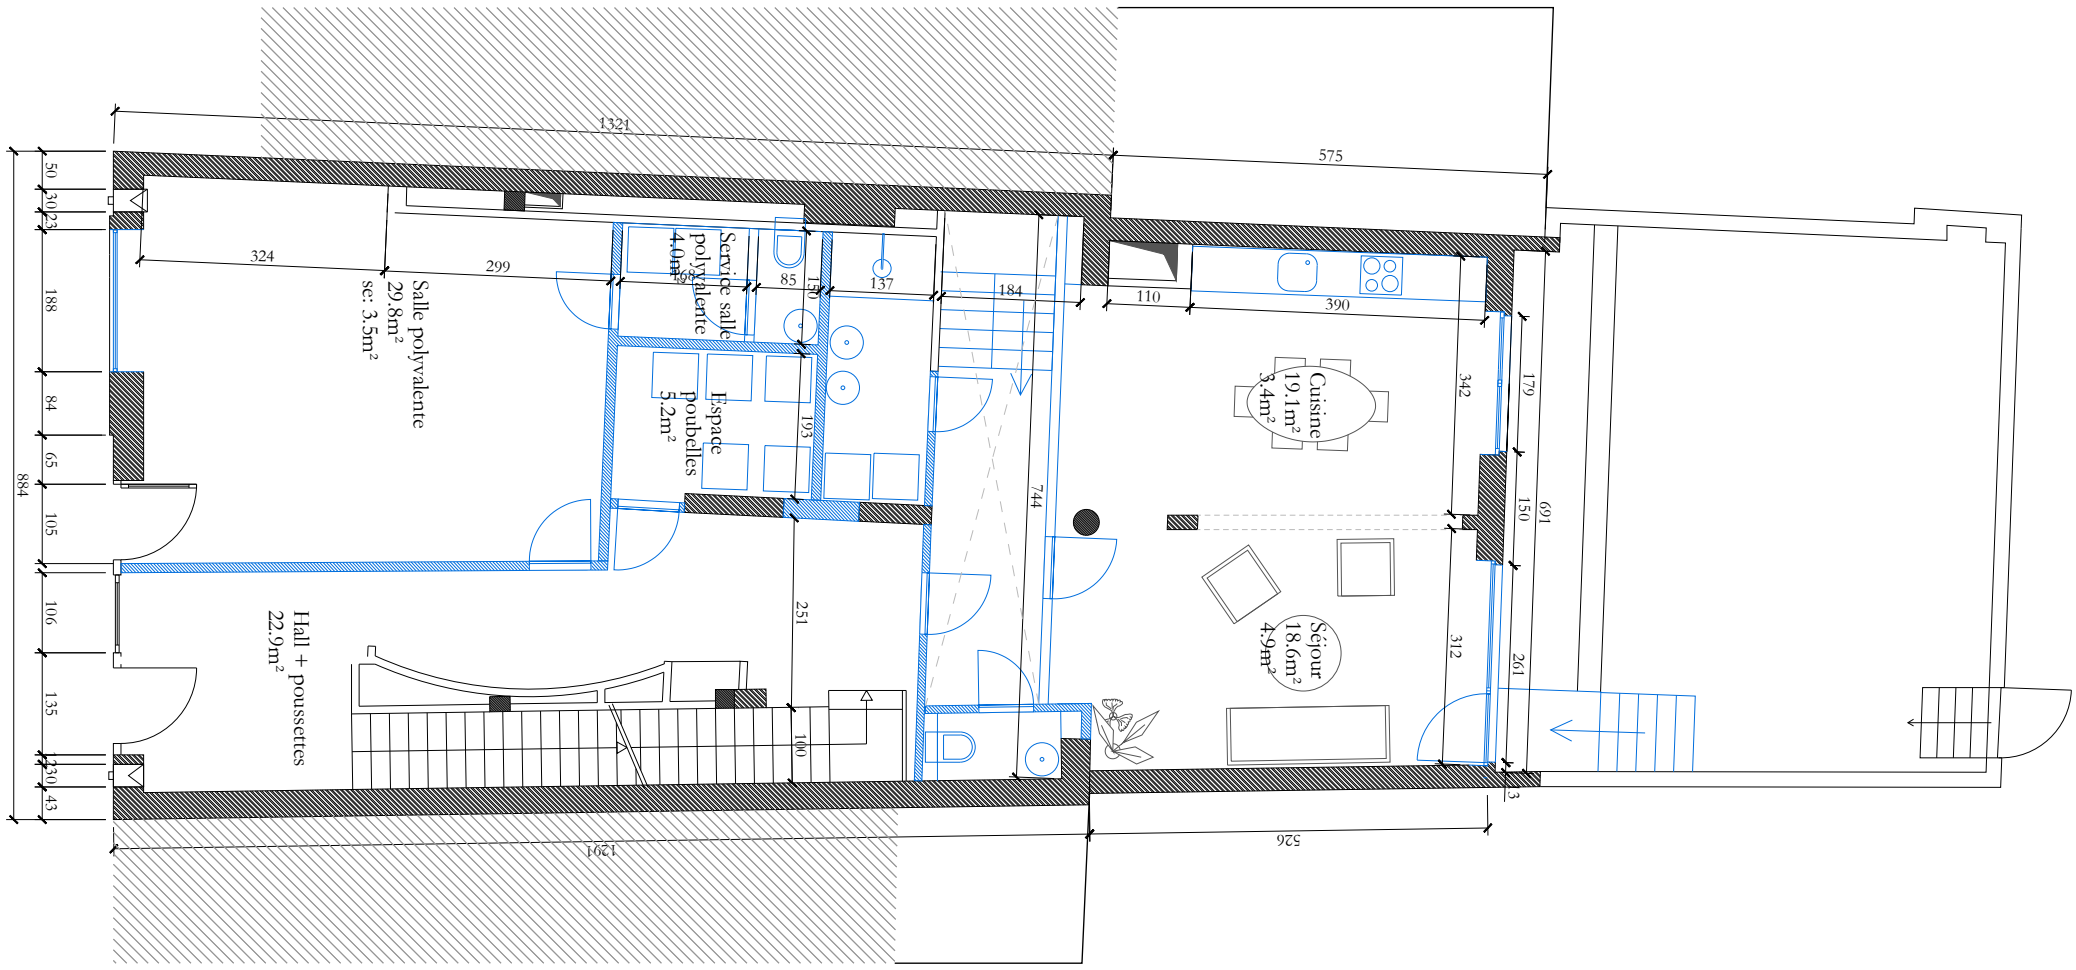

Toutes les informations et cotations, notamment sur la structure, sont indicatives et à vérifier sur chantier.

FOSSES AIS Rue d'Orbey 26, 5070 Fosses-la-Ville

MO : société NEPRI - 0759.620.658
Rue Vanderkindere, 48, 1180 Uccle
Représenté par Eric Pascal Rwamucyo

SITUATION PROJETEE
PLAN R-1 et RDC

collectif hammak

Architecte : Augustin Macq
gus@hammak.be

0 1 2 3 4 5m


18/12/24 indice : a


LEGENDE

Parois existantes

Cloisons légeres

Ossature bois + isolant

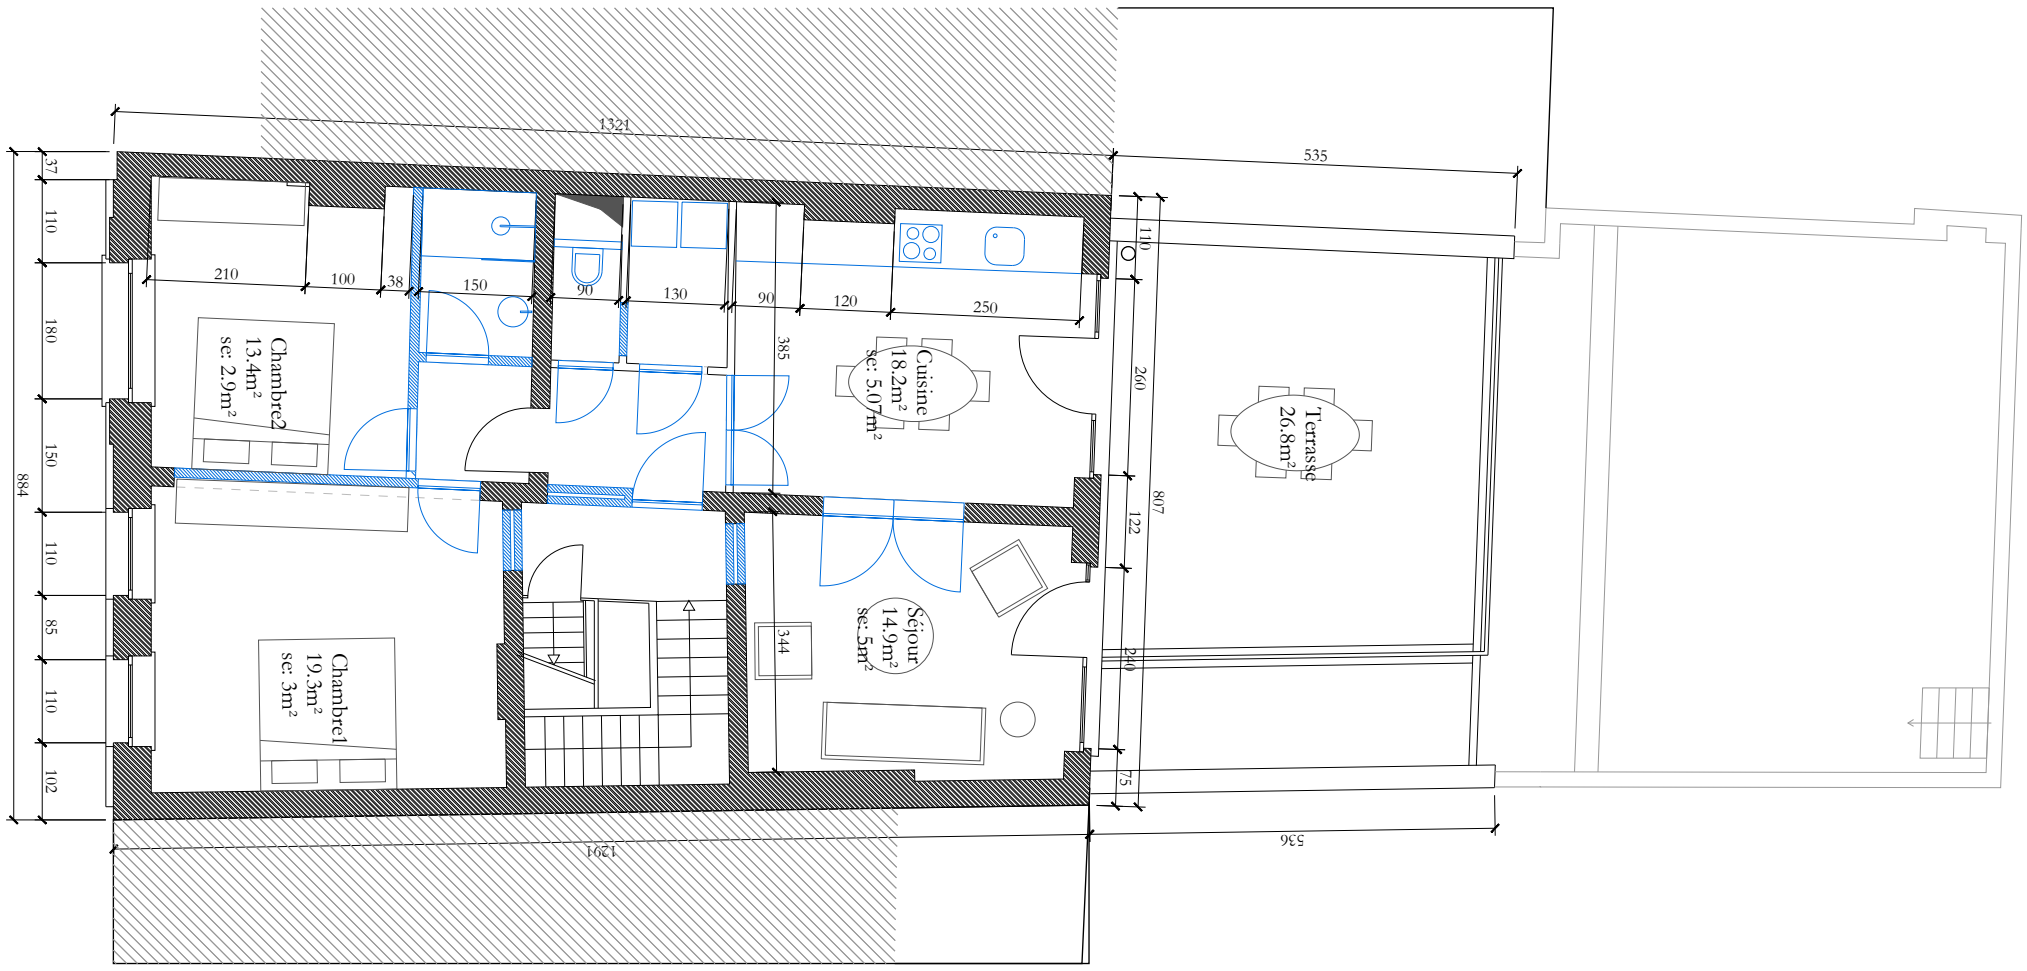

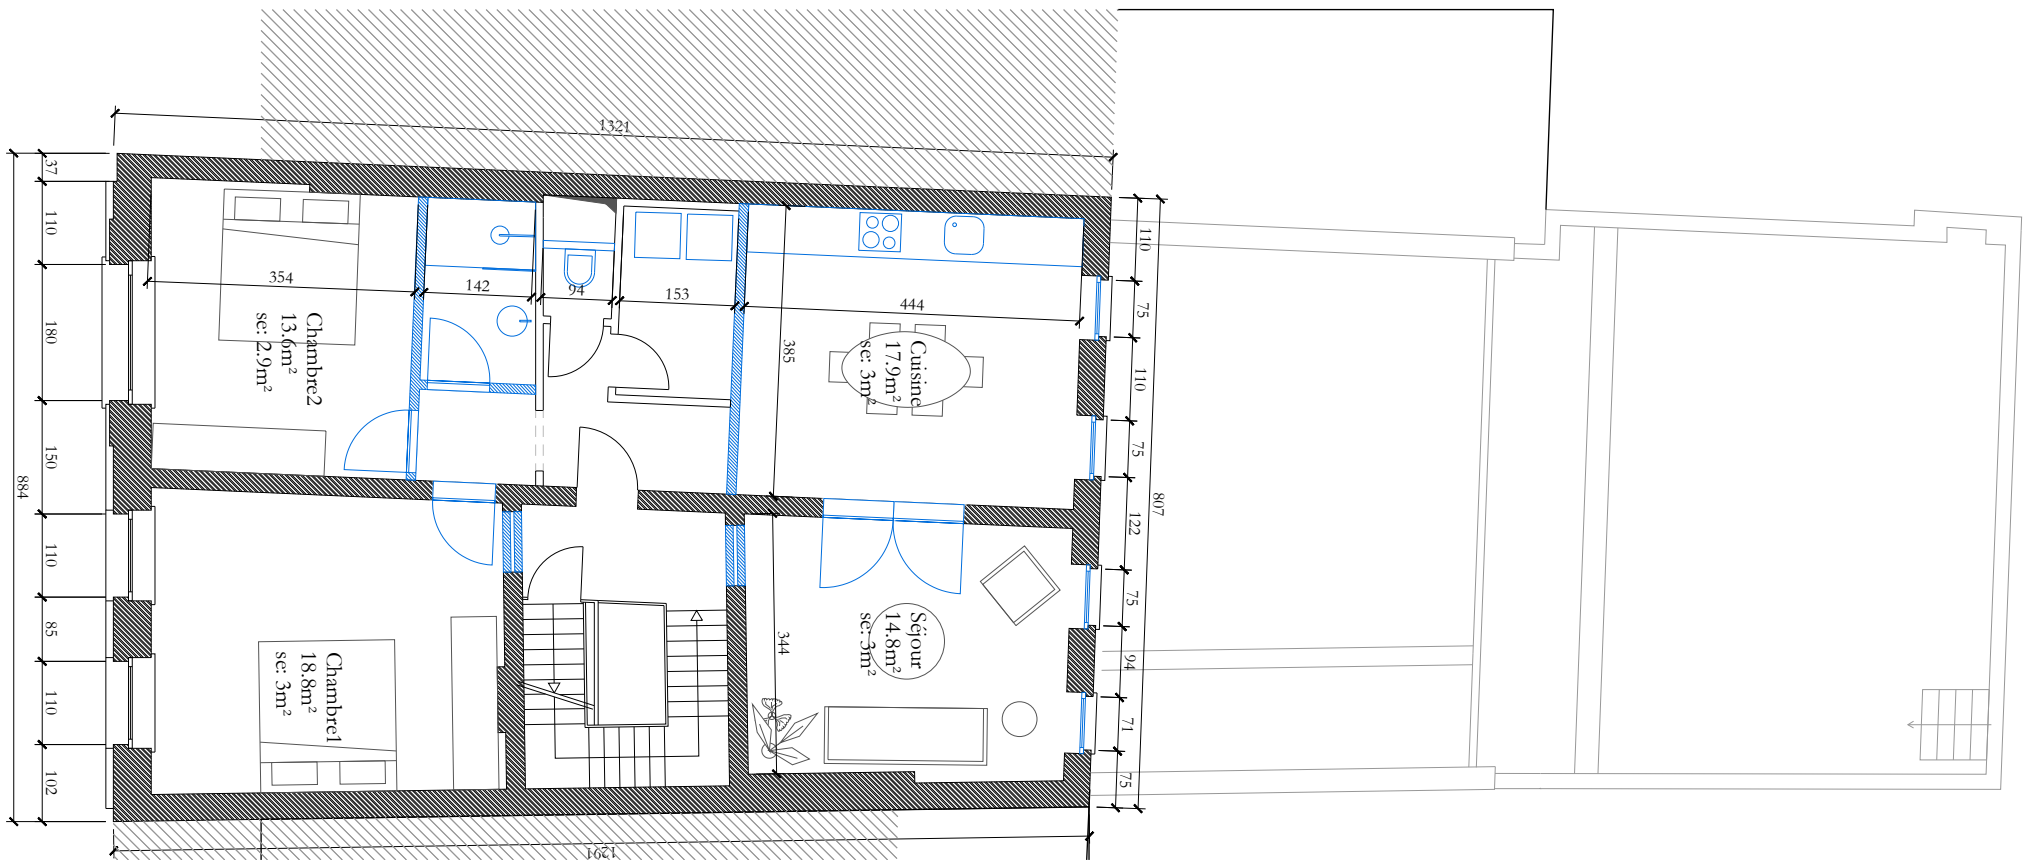

Toutes les informations et cotations, notamment sur la structure, sont indicatives et à vérifier sur chantier.

FOSSES AIS Rue d'Orbey 26, 5070 Fosses-la-Ville

MO : société NEPRI - 0759.620.658
Rue Vanderkindere, 48, 1180 Uccle
Représenté par Eric Pascal Rwamucyo

SITUATION PROJETEE
PLAN R+1 et R+2

collectif hammak

Architecte : Augustin Macq
gus@hammak.be

0 1 2 3 4 5m

18/12/24 indice : a