

LEGENDE

Parois existantes

Cloisons légeres

Ossature bois + isolant

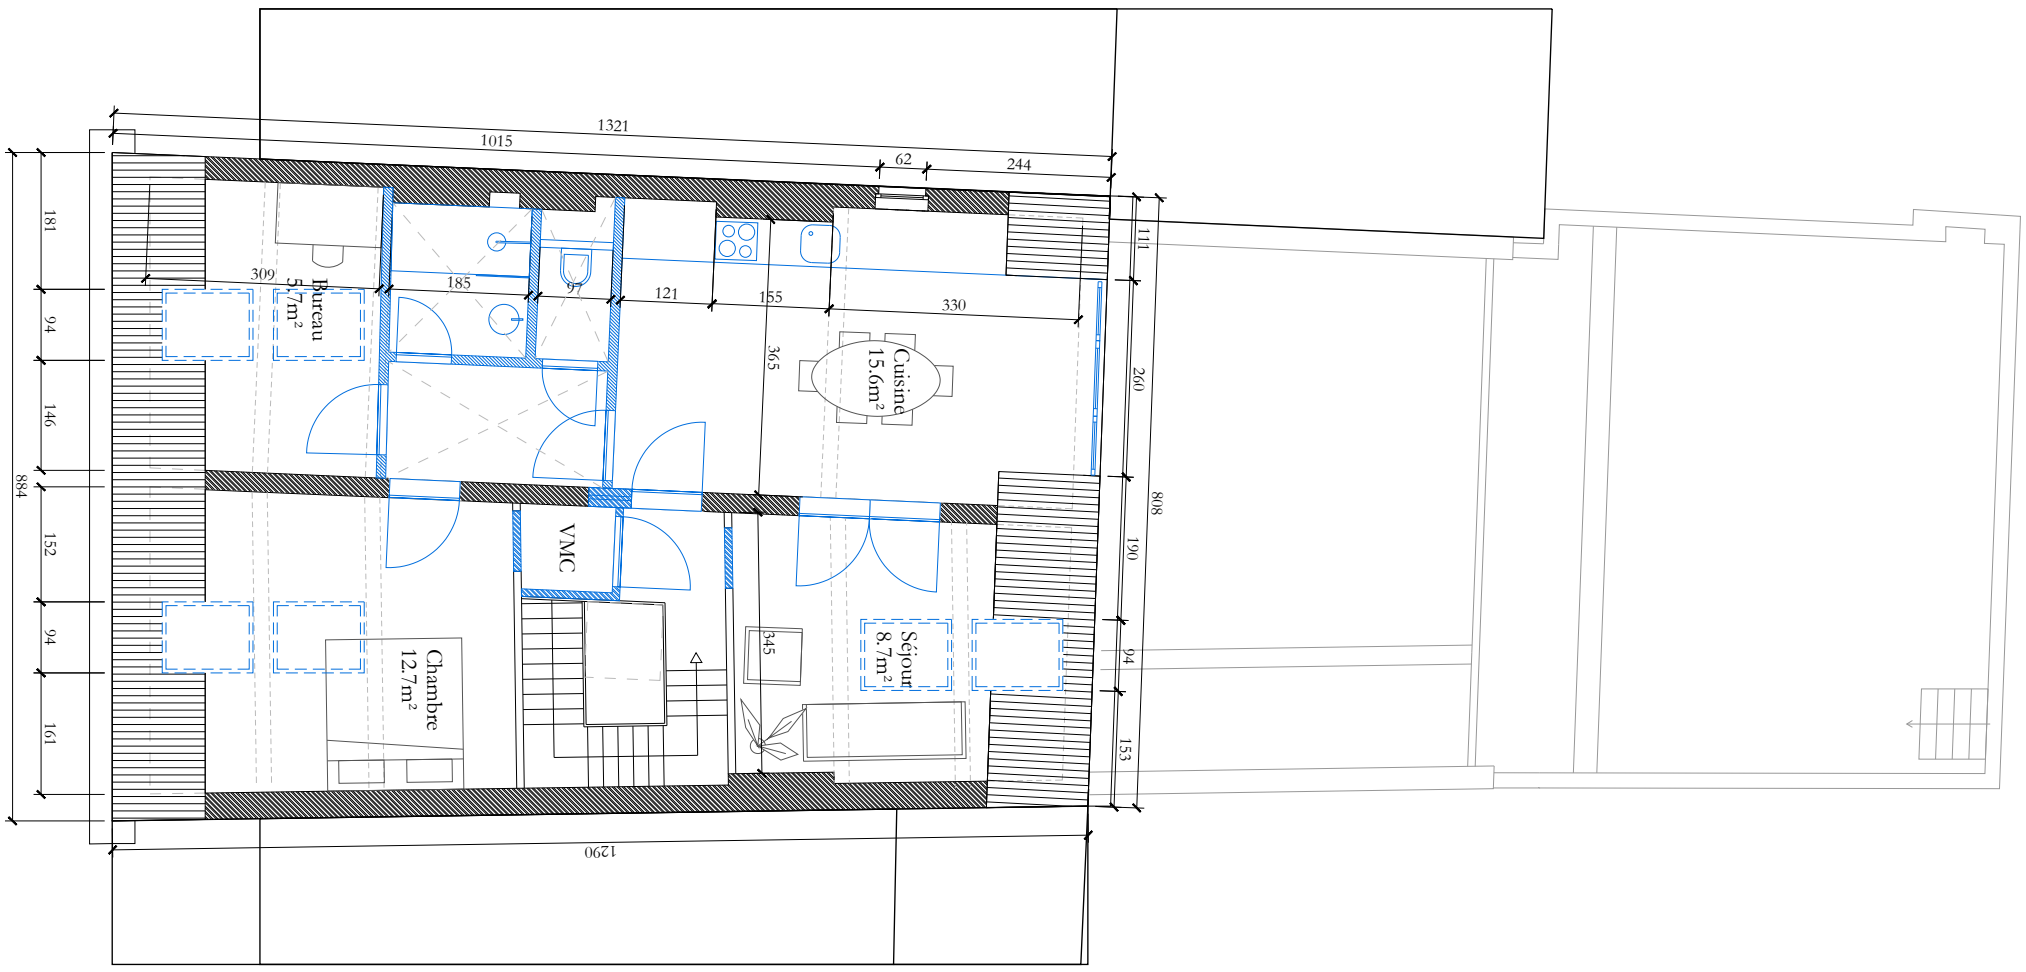

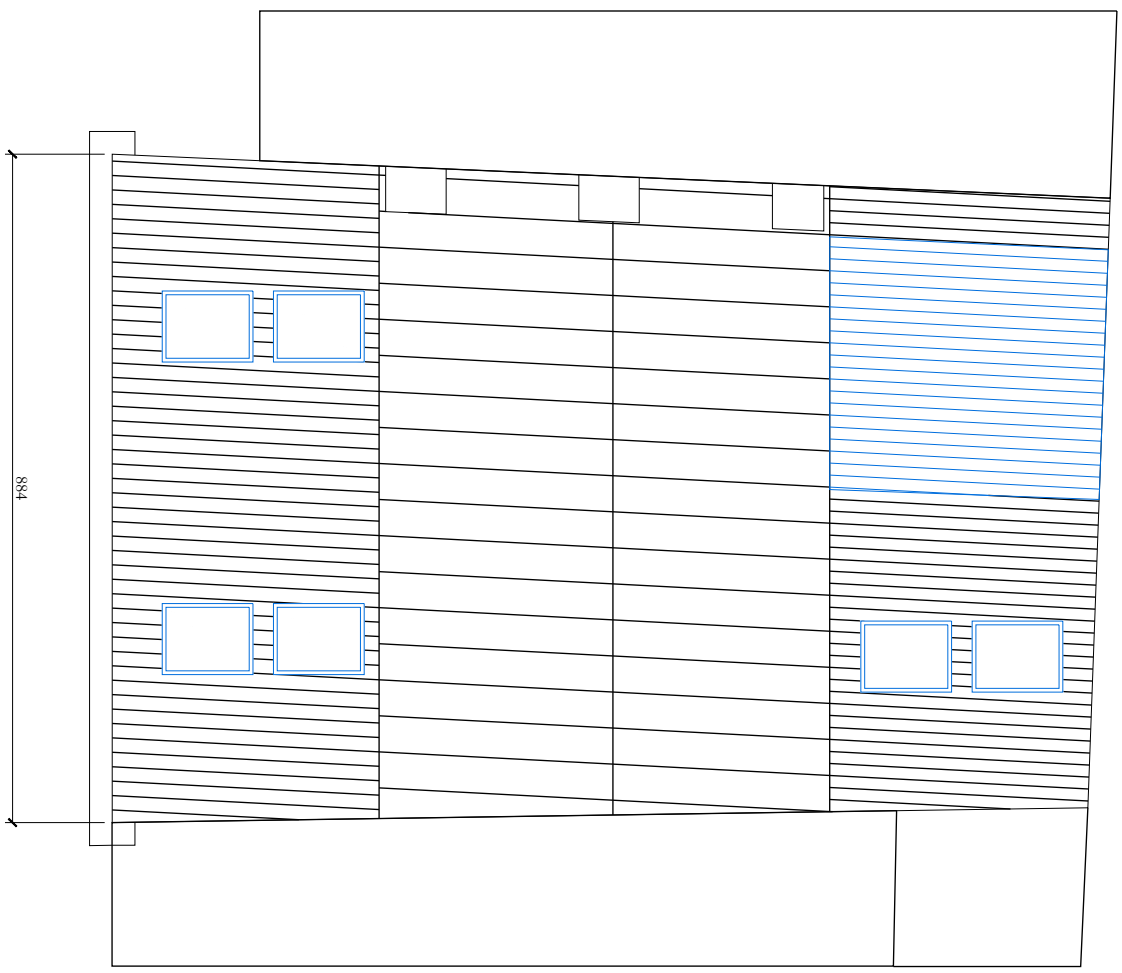

Toutes les informations et cotations, notamment sur la structure, sont indicatives et à vérifier sur chantier.

FOSSES AIS Rue d'Orbey 26, 5070 Fosses-la-Ville

MO : société NEPRI - 0759.620.658
Rue Vanderkindere, 48, 1180 Uccle
Représenté par Eric Pascal Rwamucyo

SITUATION PROJETEE
PLAN R+3 et Toiture

collectif hammak

Architecte : Augustin Macq
gus@hammak.be

0 1 2 3 4 5m


18/12/24 indice : a

LEGENDE

Parois existantes

Cloisons légeres

Ossature bois + isolant

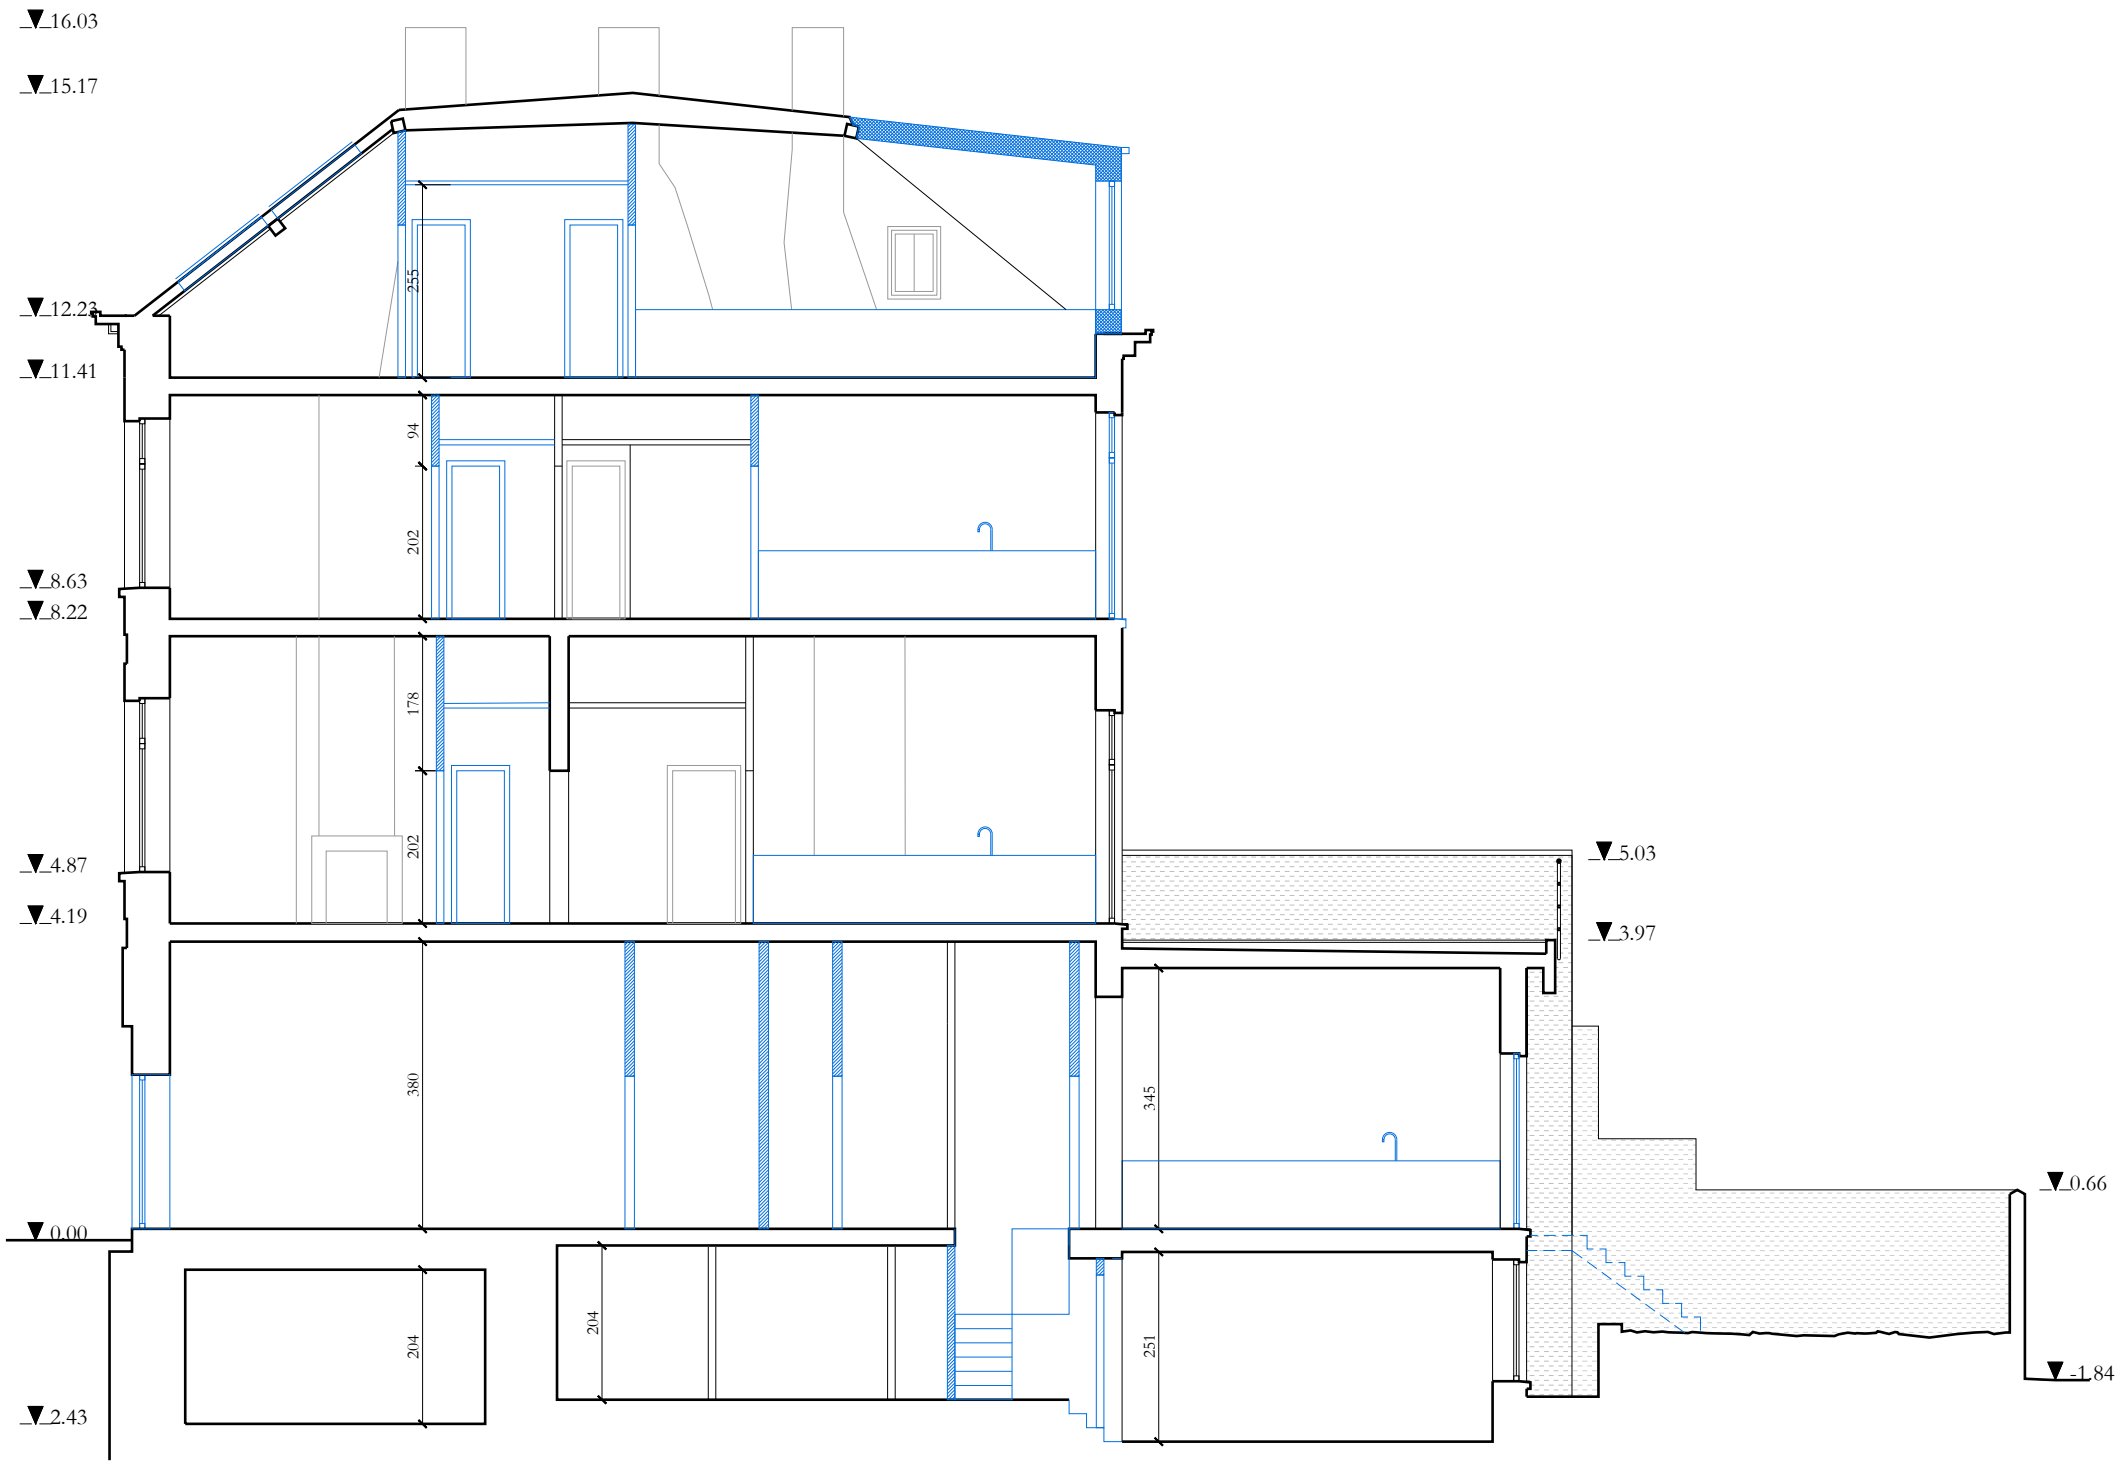

Toutes les informations et cotations, notamment sur la structure, sont indicatives et à vérifier sur chantier.

FOSSES AIS Rue d'Orbey 26, 5070 Fosses-la-Ville

MO : société NEPRI - 0759.620.658
Rue Vanderkindere, 48, 1180 Uccle
Représenté par Eric Pascal Rwamucyo

SITUATION PROJETEE
COUPE AA

collectif hammak

Architecte : Augustin Macq
gus@hammak.be

0 1 2 3 4 5m


18/12/24 indice : a

LEGENDE

Parois existantes

Cloisons légeres

Ossature bois + isolant

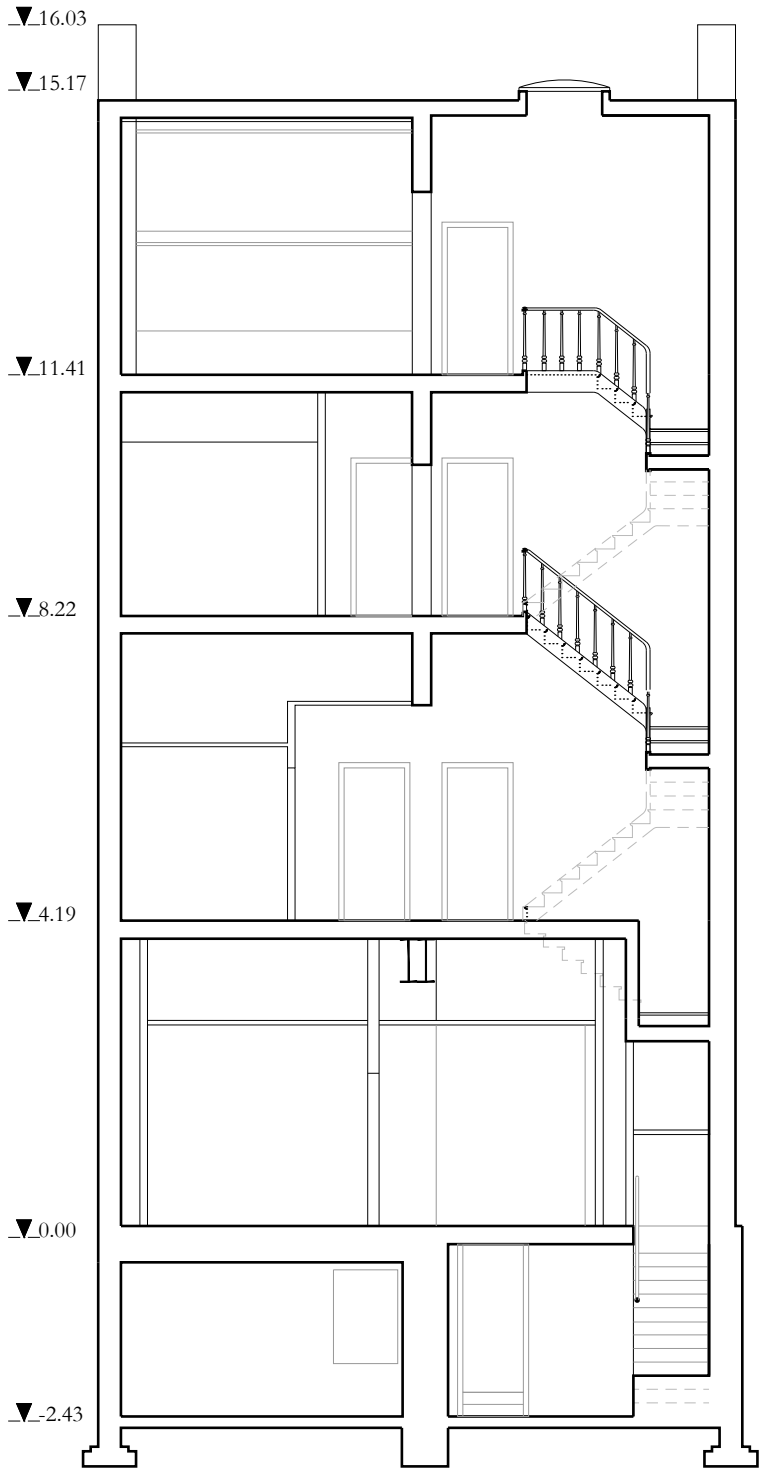

Toutes les informations et cotations, notamment sur la structure, sont indicatives et à vérifier sur chantier.

FOSSES AIS Rue d'Orbey 26, 5070 Fosses-la-Ville

MO : société NEPRI - 0759.620.658
Rue Vanderkindere, 48, 1180 Uccle
Représenté par Eric Pascal Rwamucyo

SITUATION PROJETEE
COUPES BB ET CC

collectif hammak

Architecte : Augustin Macq
gus@hammak.be


0 1 2 3 4 5m

18/12/24 indice : a

LEGENDE

1. Briques rouges
2. Pierre bleue
3. Parement béton
4. Chassis PVC blanc
5. Chassis aluminium ton naturel
6. Garde corps bois
7. Corniche bois peinte en blanc
8. Tuiles ardoises fibrociment noires
9. Vélux
10. Garde-corps acier peint : bleu roi
11. Toiture zinc
12. descente d'eau aluminium
13. Escalier vers jardin caillebotti
14. Chassis aluminium fixe : bleu roi



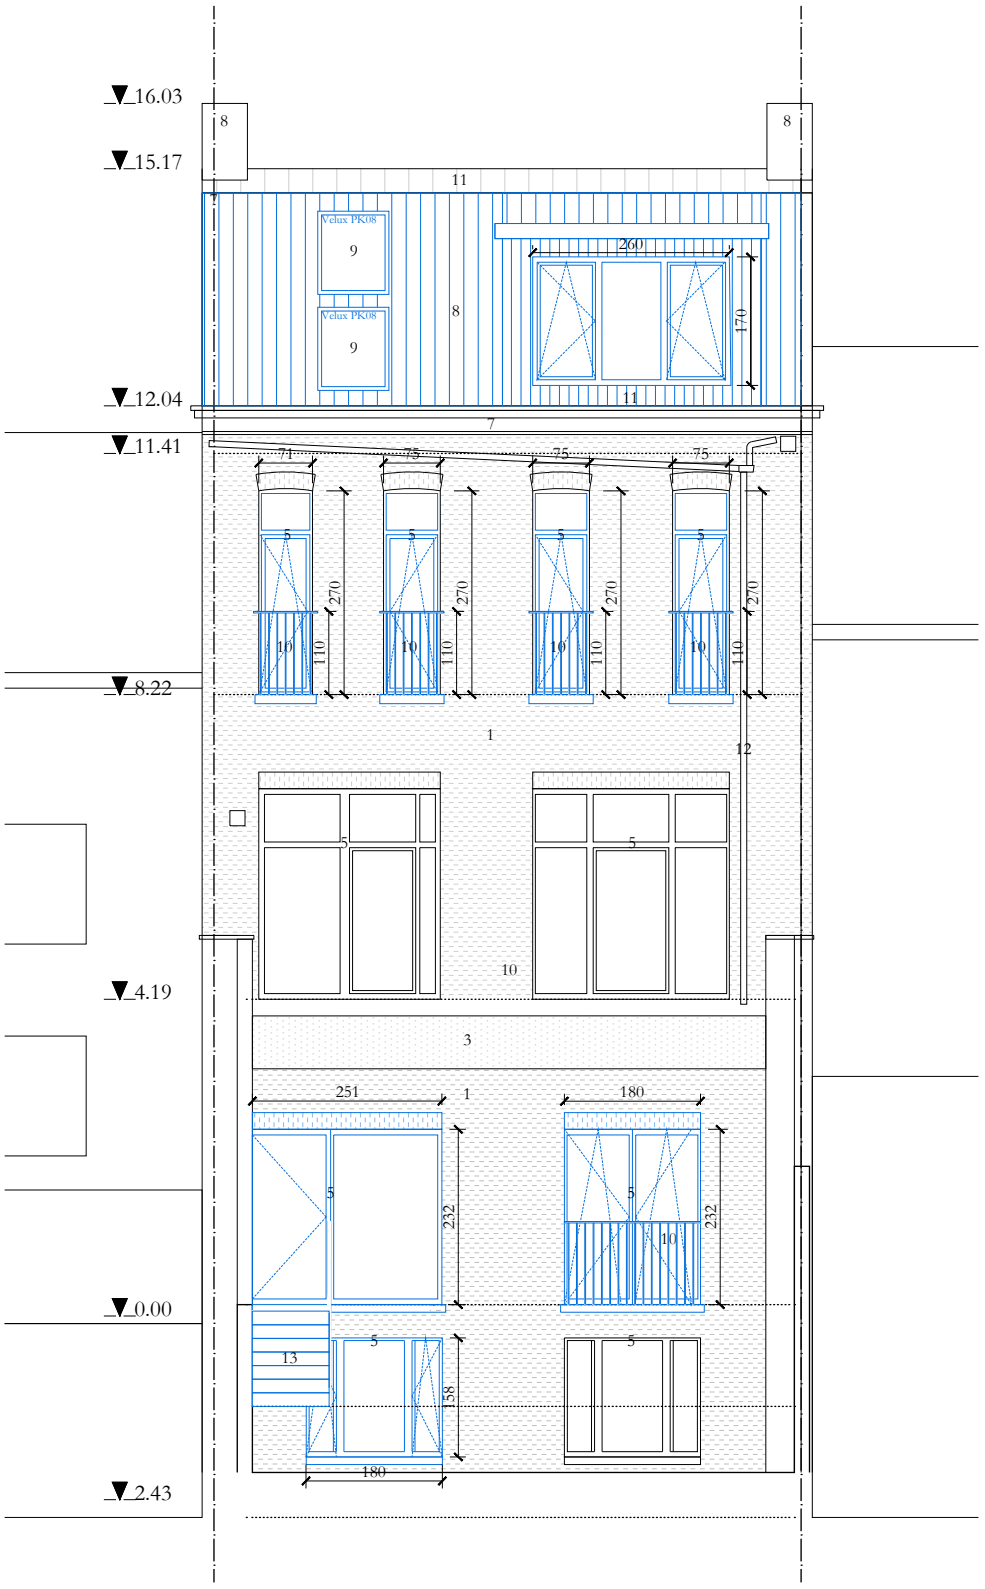

Toutes les informations et cotations, notamment sur la structure, sont indicatives et à vérifier sur chantier.

FOSSES AIS Rue d'Orbey 26, 5070 Fosses-la-Ville

MO : société NEPRI - 0759.620.658
Rue Vanderkindere, 48, 1180 Uccle
Représenté par Eric Pascal Rwamucyo

SITUATION PROJETEE
ELEVATIONS

collectif hammak

Architecte : Augustin Macq
gus@hammak.be

0 1 2 3 4 5m

18/12/24 indice : a