

gemeente KOEKELARE

2^e AFDELING (BOVEKERKE) sectie B


delen nrs 368^c en 370^d



schaal: 1/250



VUYLSTEKE - VANHOUTTE, Georgius Wed & Kinderen
Koekelare

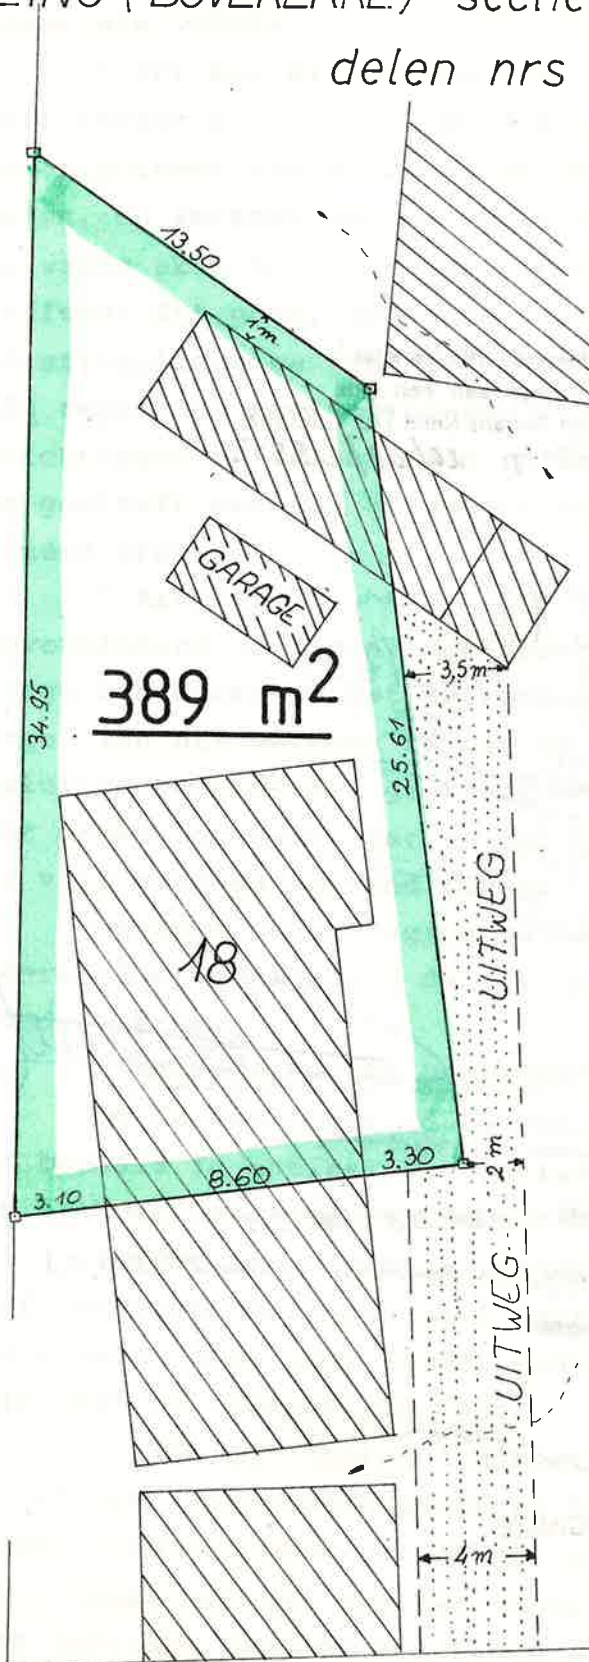

POLLENTIER-PLAISIER, Gabriel
Koekelare

BURG. VAN ACKERESTRAAT

BOSTYN FRANS
Meetkundige-Schatter Onr. Goederen
Wijnendalestraat 61
- 8100 TORHOUT
Tel. 050/21.36.13

Torhout 12- 6-'85