

PROVINCE DE HAINAUT

Commune de CELLES 5ème Division POPUELLES - 57066 - Section B n° 321B

PLAN DE DIVISION

Dressé à Tournai, le 14.12.2023 - REF : M231006 - Echelle 1/300 - REF MEOW : 57066-...

Objet du plan : division de la parcelle B321B en 2 lots :

- LOT A = à prendre dans la parcelle B321B une superficie mesurée de **13a 21ca**, définie par les sous liseré en jaune, joignant les points n° L.1 à L.6 et L.1.
- LOT B = solde de la parcelle B321B d'une superficie mesurée de **09a 62ca**, définie par les droites sous liseré cyan, joignant les points n° L.1, L.6, L.5, L.7 à L.12 et L.1.

Documentation :


Remembrement BE RW 5145, A8 TOURNAI-MOUSTIER de 2005
Atlas des Chemins vicinaux.

COORDONNEES LAMBERT 72 : LOT A

SOMMET	X	Y	DISTANCE	NATURE
L.1	90020.522	150472.071	7.415	borne nouvelle
L.2	90025.994	150477.075	9.853	borne existante
L.3	90031.144	150485.475	18.416	limite point
L.4	90040.174	150501.525	40.489	borne existante
L.5	90071.601	150475.996	45.152	borne nouvelle
L.6	90036.077	150448.127	28.553	piquet en fer
L.1	90020.522	150472.071		borne nouvelle
TOTAUX			149.877	
Superficie : 1 320.89 m²				

COORDONNEES LAMBERT 72 : LOT B

SOMMET	X	Y	DISTANCE	NATURE
L.1	90020.522	150472.071	28.553	borne nouvelle
L.6	90036.077	150448.127	45.152	piquet en fer
L.5	90071.601	150475.996	17.783	borne nouvelle
L.7	90085.404	150464.785	7.011	borne existante
L.8	90089.514	150459.105	20.132	borne existante
L.9	90070.364	150452.895	39.128	limite point
L.10	90031.724	150446.735	9.408	limite point
L.11	90022.374	150445.695	21.000	limite point
L.12	90010.934	150463.305	12.992	limite point
L.1	90020.522	150472.071		borne nouvelle
TOTAUX			201.157	
Superficie : 961.90 m²				

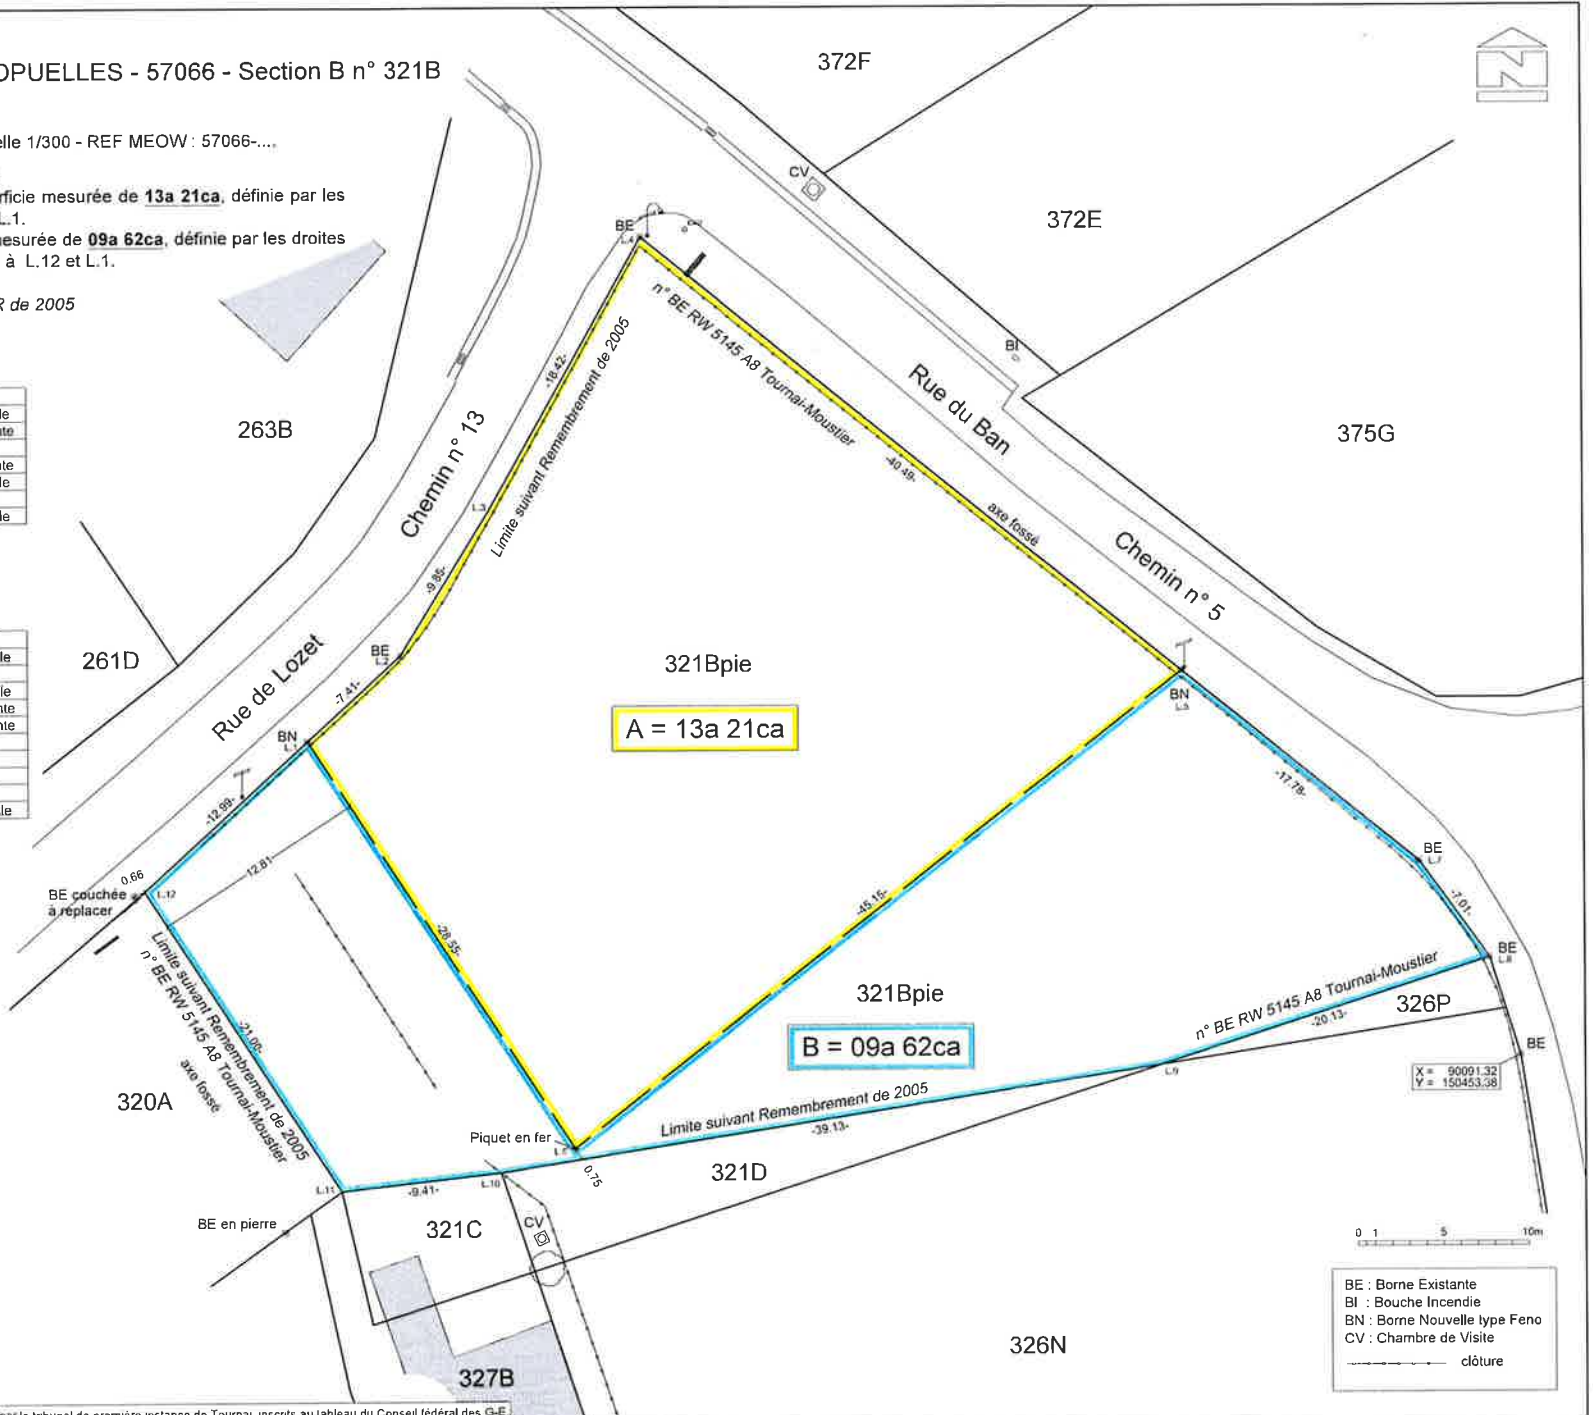

PIODA & VAN DER WEE Srl
Géomètres-Experts

GEO 040177 Tél : 069 846507 GEO 151335
poda.fabrice@gmail.com vanderveenmaria@gmail.com
Résidence des Mottes, 21 - BE 7503 TOURNAI

RC N° 00196/A 6500 - Plan levé et dressé par les Géomètres-Experts, assermentés par le tribunal de première instance de Tournai, inscrits au tableau du Conseil fédéral des G-E.

- BE : Borne Existante
- BI : Bouche Incendie
- BN : Borne Nouvelle type Feno
- CV : Chambre de Visite
- : clôture