

# PLAN DE DIVISION ET DE DELIMITATION

PROJET

Identification 57001/

REFERENCE :

- Plan du géomètre Clément carteus du 18 mai 1979 Identifié 57001/60
- Croquis cadastraux
- Atlas des chemins vicinaux

Description des sommets :



- Points 4 à 6 limite basée sur les constuctions existantes, point 4 entouré de végétation
- Points 7, 8 et 12 limite basée sur les clôtures et l'atlas des chemins vicinaux
- Points 1 et 11 suivant clôture et intégration du plan 57001/60
- Points 2, 3, 9 et 10 nouvelle limite de propriété

TABLEAU DE COORDONNEES - Lambert 72

PTS	X	Y
1	89645.97	160563.54
2	89647.29	160585.57
3	89648.51	160607.60
4	89649.06	160615.00
5	89650.05	160631.54
6	89651.07	160640.44
7	89683.75	160630.65
8	89738.29	160606.91
9	89734.22	160595.40
10	89736.71	160574.11
11	89719.19	160553.16
12	89712.67	160618.32

SITUATION PROJETEE

Parcelle	LOT	Propriétaire	Superficie cadastrale	Superficie mesurée
492d	Lot A	Voir acte notarié	10 ares 20 ca	21 ares 11 ca
494c	Lot B	Voir acte notarié	23 ares 20 ca	18 ares 33 ca
494d	Lot C	Voir acte notarié	22 ares 40 ca	16 ares 96 ca

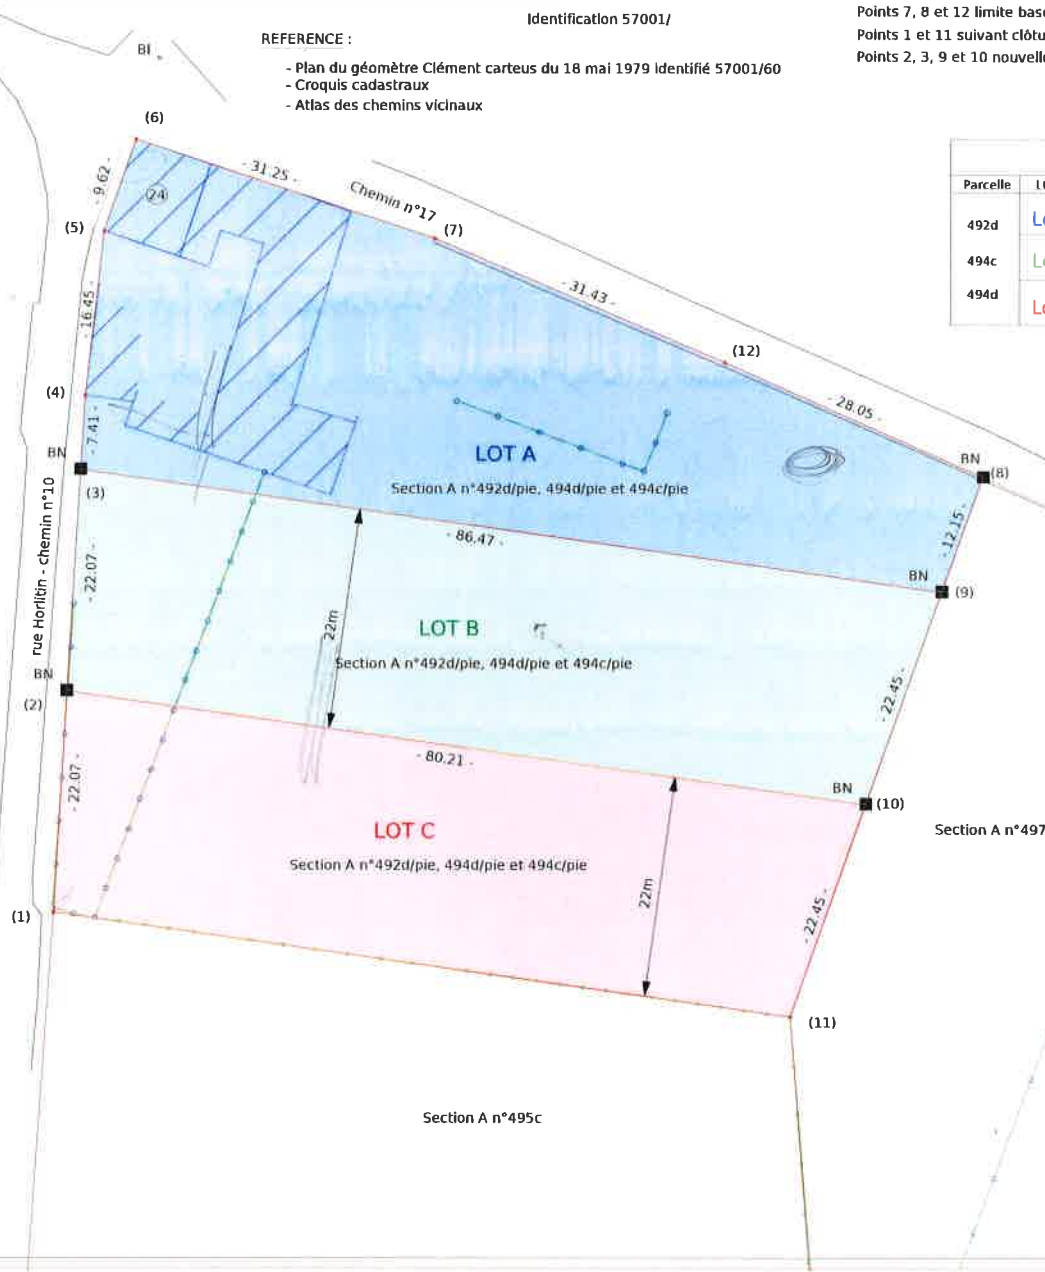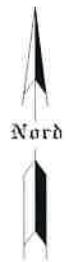

- LEGENDE :
- BE ■ Borne Existante
  - BN ■ Borne Nouvelle
  - PE ○ Poteau électrique
  - CV □ Chambre de Visite
  - AV □ Avaloir
  - BI □ Bouche d'incendie
  - PS ■ Poteau de signalisation
  - Haie (Symbol)
  - Arbre (Symbol)
  - Conifères (Symbol)
  - Cloture en béton (Symbol)
  - Cloture (Symbol)
  - Limite de culture (Symbol)

Echelle : 1/500