
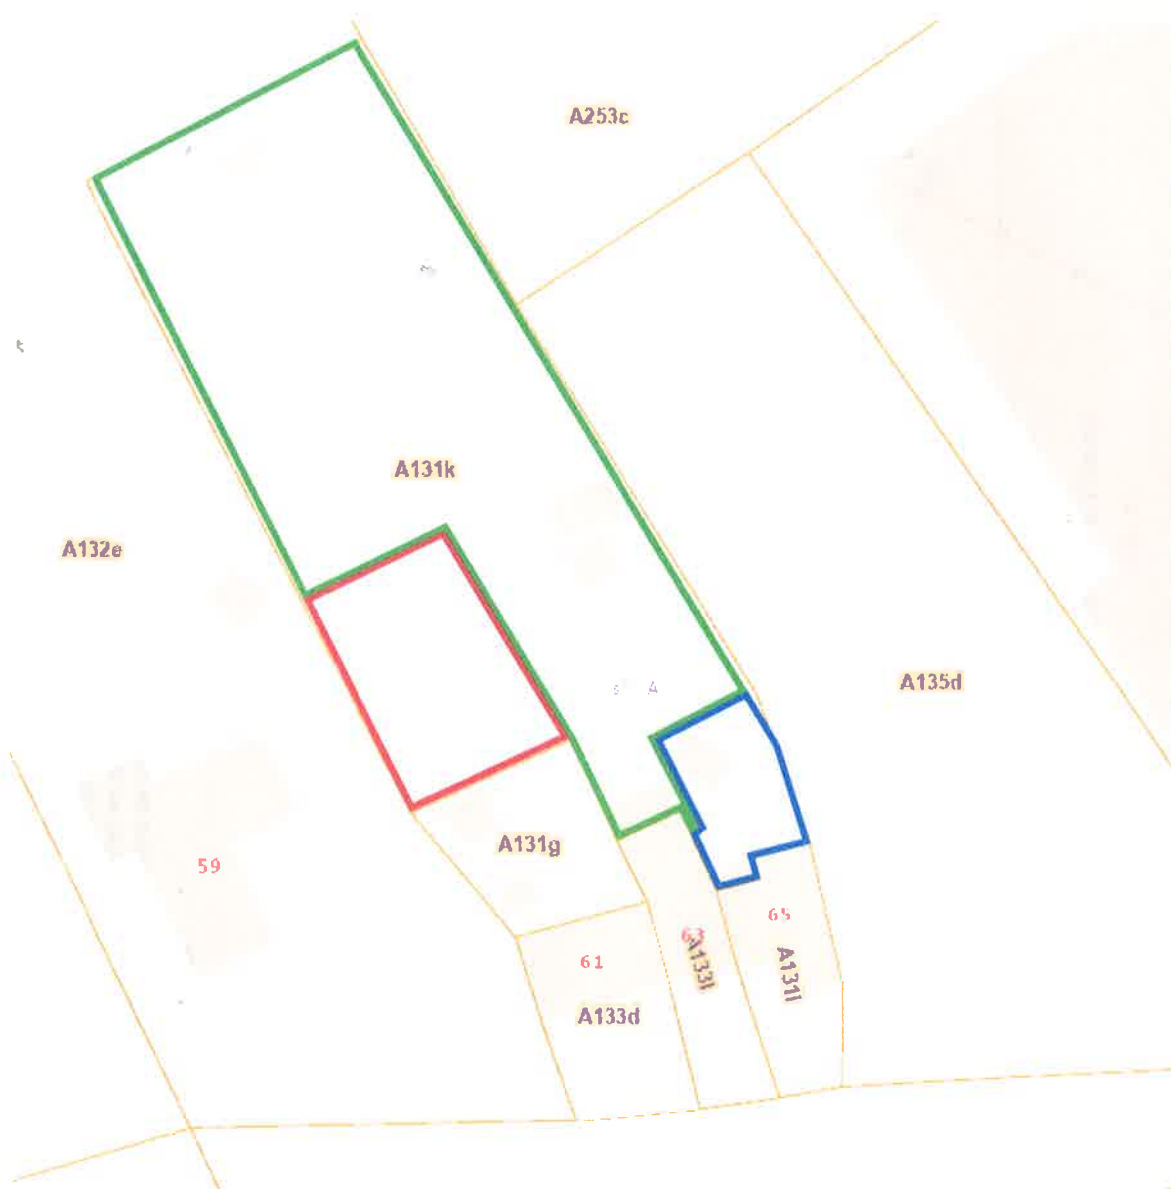


Plan d'occupation

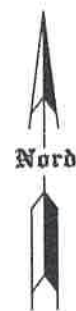

" © Les données cadastrales 1.1.2024 de ce document appartiennent exclusivement à l'Administration Générale de la Documentation patrimoniale".

IDENTIFICATION : 57046\10104

Section A n°132e

PLAN DE DIVISION ET DE DELIMITATION

REFERENCE :

- Atlas des chemins vicinaux (consultation)
- Croquis cadastraux

Description des sommets :


- Points 1, 2, 10 à 14 et 16 suivant clôtures existantes
- Points 3, 4, 9 et 18 coin de construction existant
- Points 5 et 15 nouvelle limite de propriété
- Points 6 à 8 suivant croquis n°4 de 1982
- Point 17 axe fossé existant, prolongement clôture existante

Section A n°253c

SITUATION PROJETEE				
Parcelle	LOT	Propriétaire	Superficie cadastrale	Superficie mesurée
131k	Lot A	Voir acte notarié		02 ares 85 ca
	Lot B	Voir acte notarié	21 ares 68 ca	15 ares 97 ca
	Lot C	Voir acte notarié		01 are 37 ca

TABEAU DE COORDONNEES - Lambert 72

PTS	X	Y
1	72934,82	153851,71
2	72947,32	153857,56
3	72951,88	153848,65
4	72957,34	153851,23
5	72958,29	153849,25
6	72960,48	153844,71
7	72964,41	153845,62
8	72963,96	153847,56
9	72969,06	153848,74
10	72967,02	153857,53
11	72964,25	153862,15
12	72959,46	153850,06
13	72955,78	153857,77
14	72937,82	153876,16
15	72925,52	153870,23
16	72907,04	153906,99
17	72930,07	153919,06
18	72950,37	153851,77

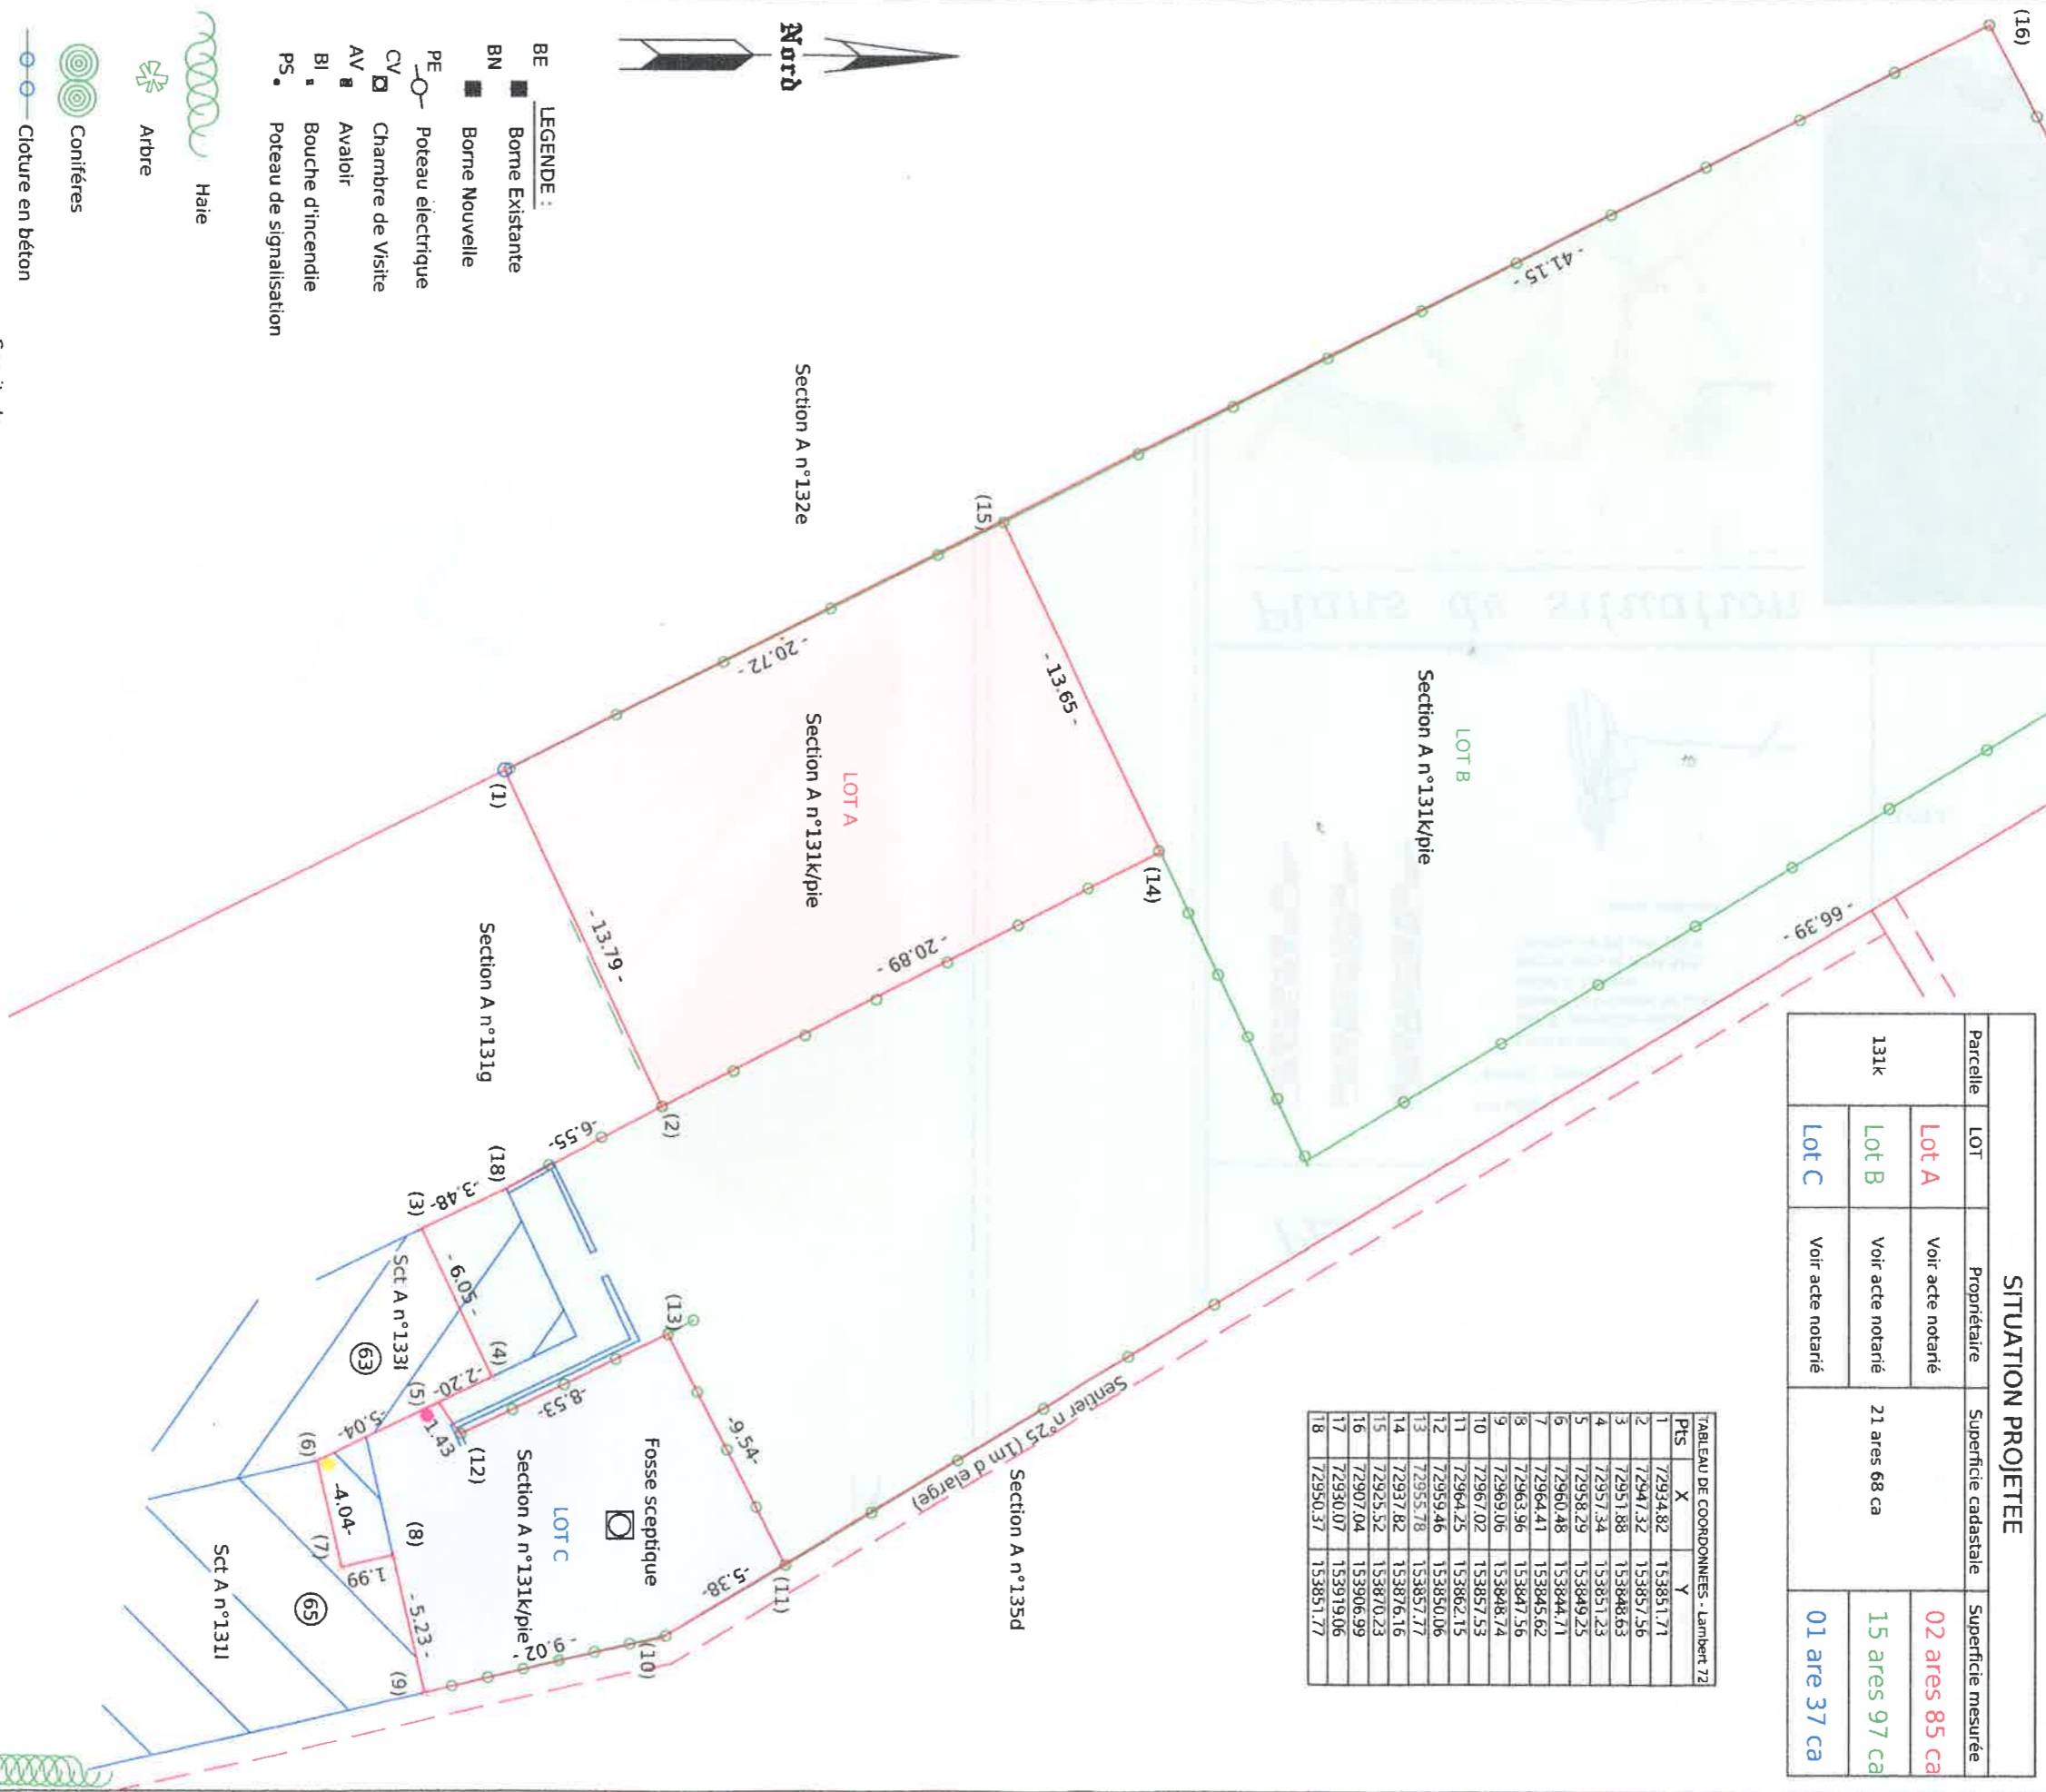

- LEGENDE :**
- BE ■ Borne Existante
 - BN ■ Borne Nouvelle
 - PE ○ Poteau électrique
 - CV □ Chambre de Visite
 - AV ■ Avaloir
 - BI ■ Bouche d'incendie
 - PS ■ Poteau de signalisation

- Haie** (Symbol)
- Arbre** (Symbol)
- Conifères** (Symbol)
- Clôture en béton** (Symbol)
- Clôture** (Symbol)
- Limite de culture** (Symbol)

Servitude :

- ☐ Fosse sceptique de l'habitation n°63 située au niveau du lot C (jardin du n°65)
 - Conduite de gaz au niveau du lot C desservant l'habitation n°63
 - Evacuation d'air/cheminée de l'habitation n°63 vers le lot C
- Par défaut, les clôtures levées entourant le lot B sont privées pour celui-ci.

Echelle : 1/250