


▼ **Rez-de-chaussée**

SURFACE TOTALE : 276.74 m² • SURFACE HABITABLE : 102.34 m² • PIÈCES : 8

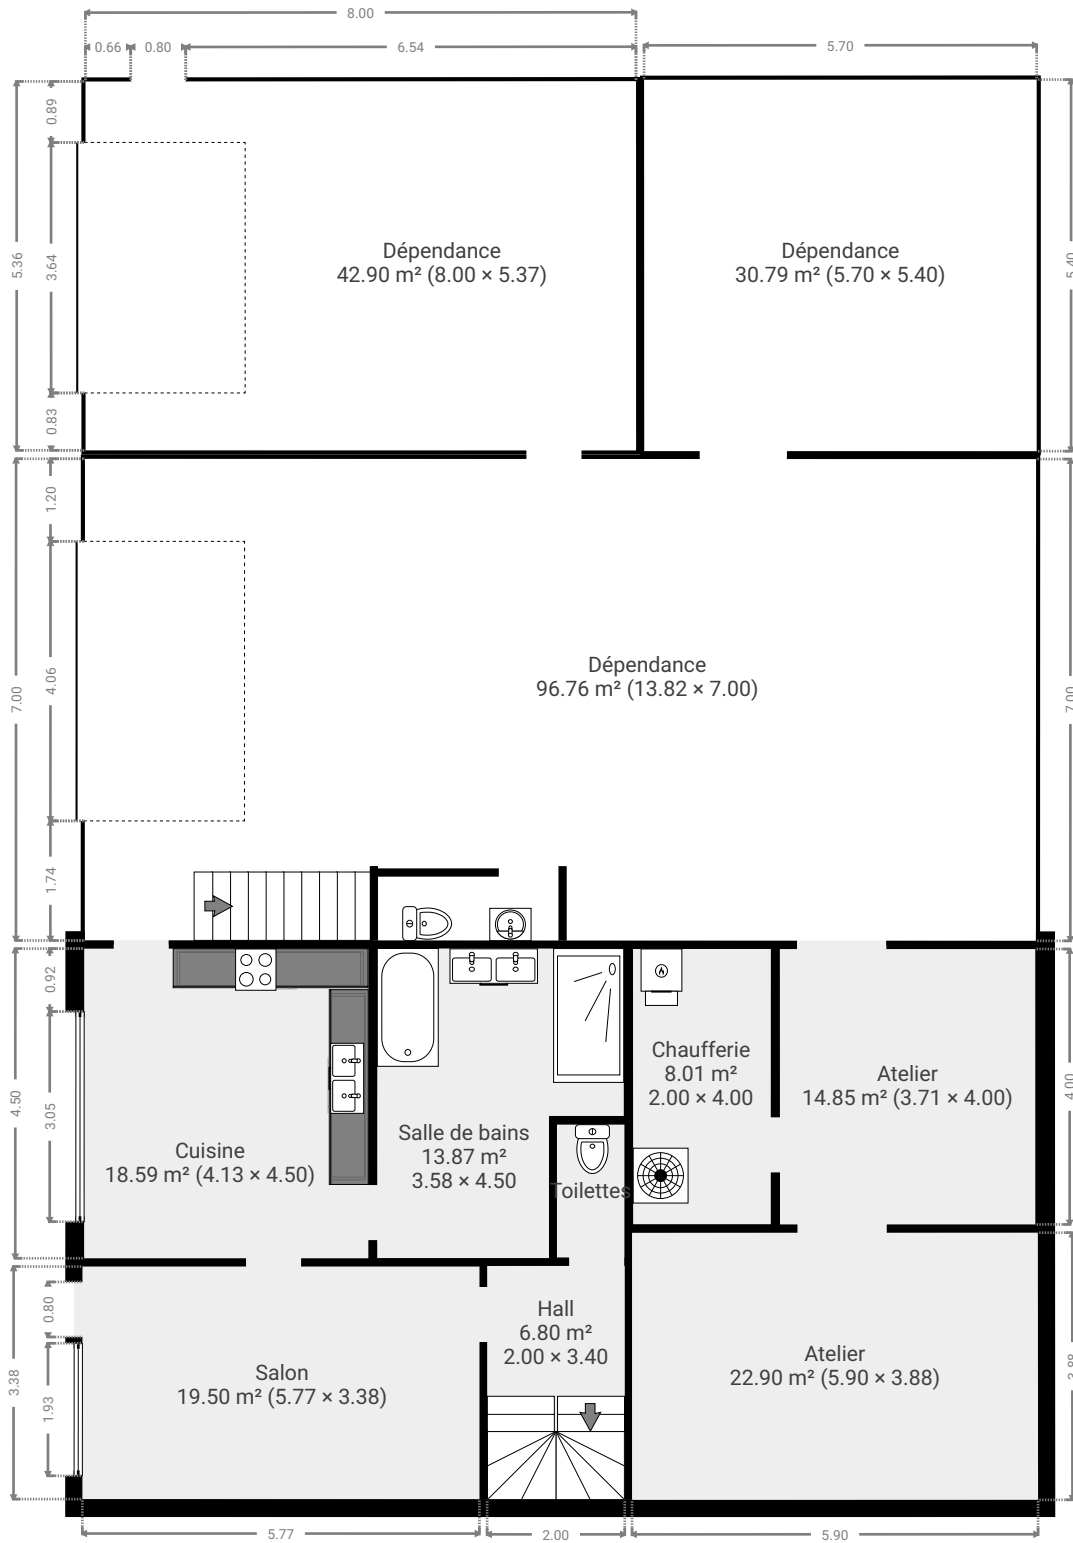


CE PLAN EST FOURNI EN L'ÉTAT SANS GARANTIE D'AUCUNE SORTE. Notavisit N'ACCORDE AUCUNE GARANTIE, Y COMPRIS, SANS S'Y LIMITER, DES GARANTIES QUANT À LA QUALITÉ ET À LA PRÉCISION DES DIMENSIONS.



▼ 1er étage

SURFACE TOTALE : 230.29 m² • SURFACE HABITABLE : 230.29 m² • PIÈCES : 5

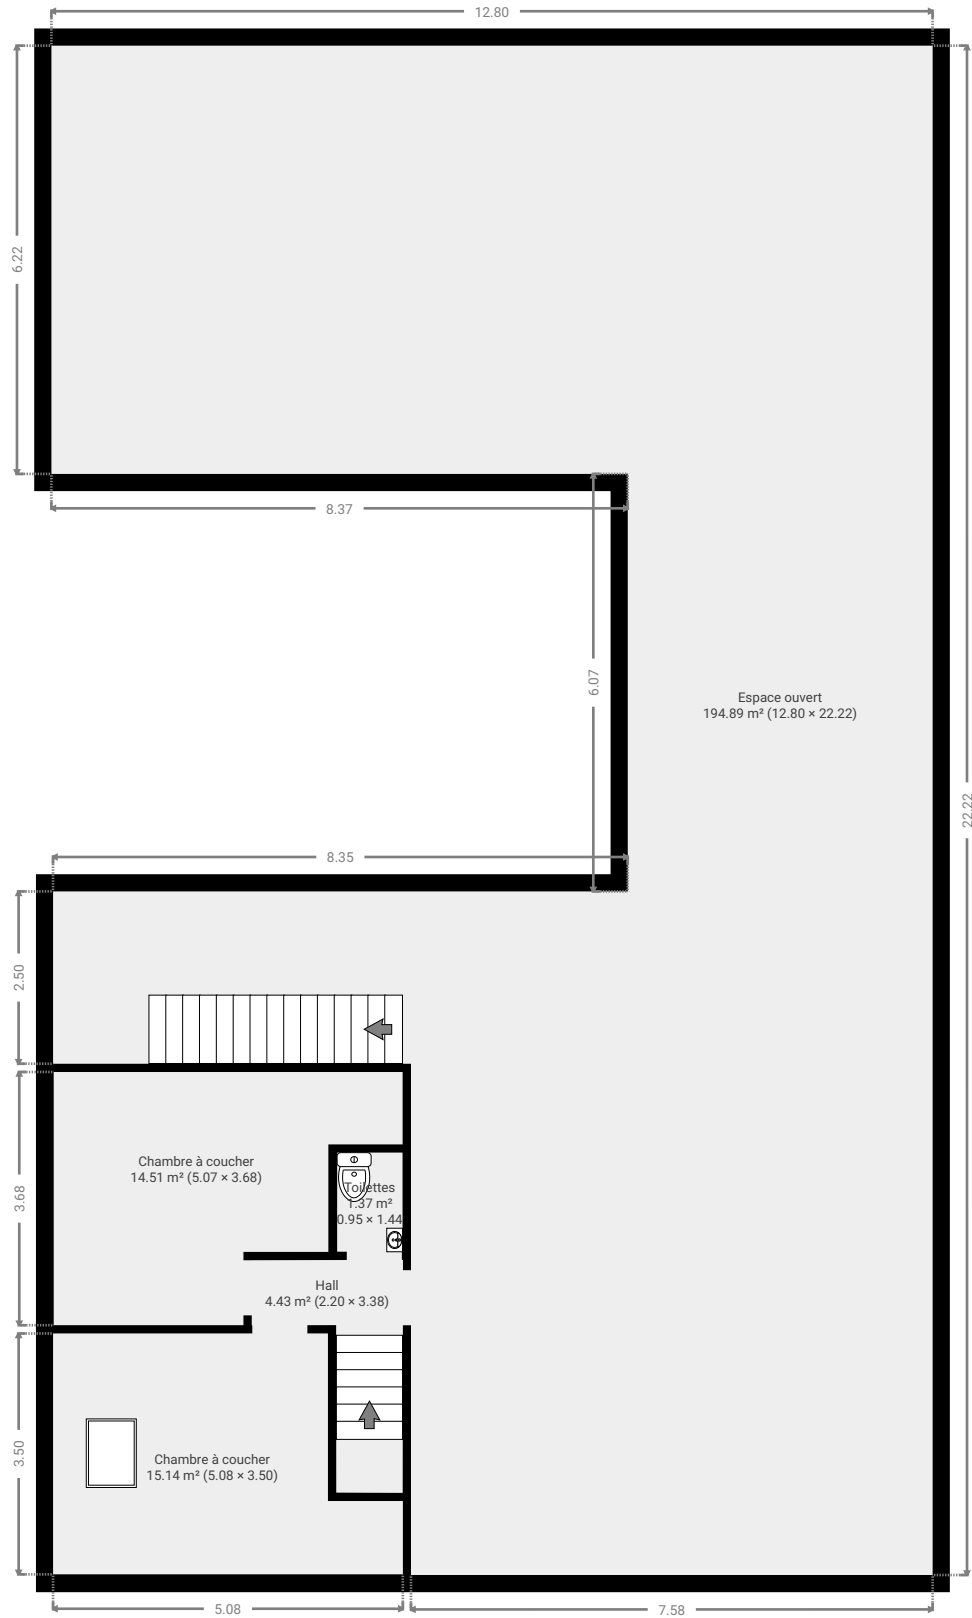

CE PLAN EST FOURNI EN LETAT SANS GARANTIE D'AUCUNE SORTE. Notavisit N'ACCORDE AUCUNE GARANTIE, Y COMPRIS, SANS S'Y LIMITER, DES GARANTIES QUANT À LA QUALITE ET À LA PRÉCISION DES DIMENSIONS.

0 1 2 3 4 5m 1:110

Page 2/2