

Opzoeking kadaster


Fiscale toestand

Referentie van het dossier: 24-UT-2008/001

Percelen:

Schaal: 1:1000

Capakey	Adres	Geïdentificeerd door
41024B0657/00P000	Hoogstraat 47(A2/R/B2/S3), 9450 Haaltert	Capakey

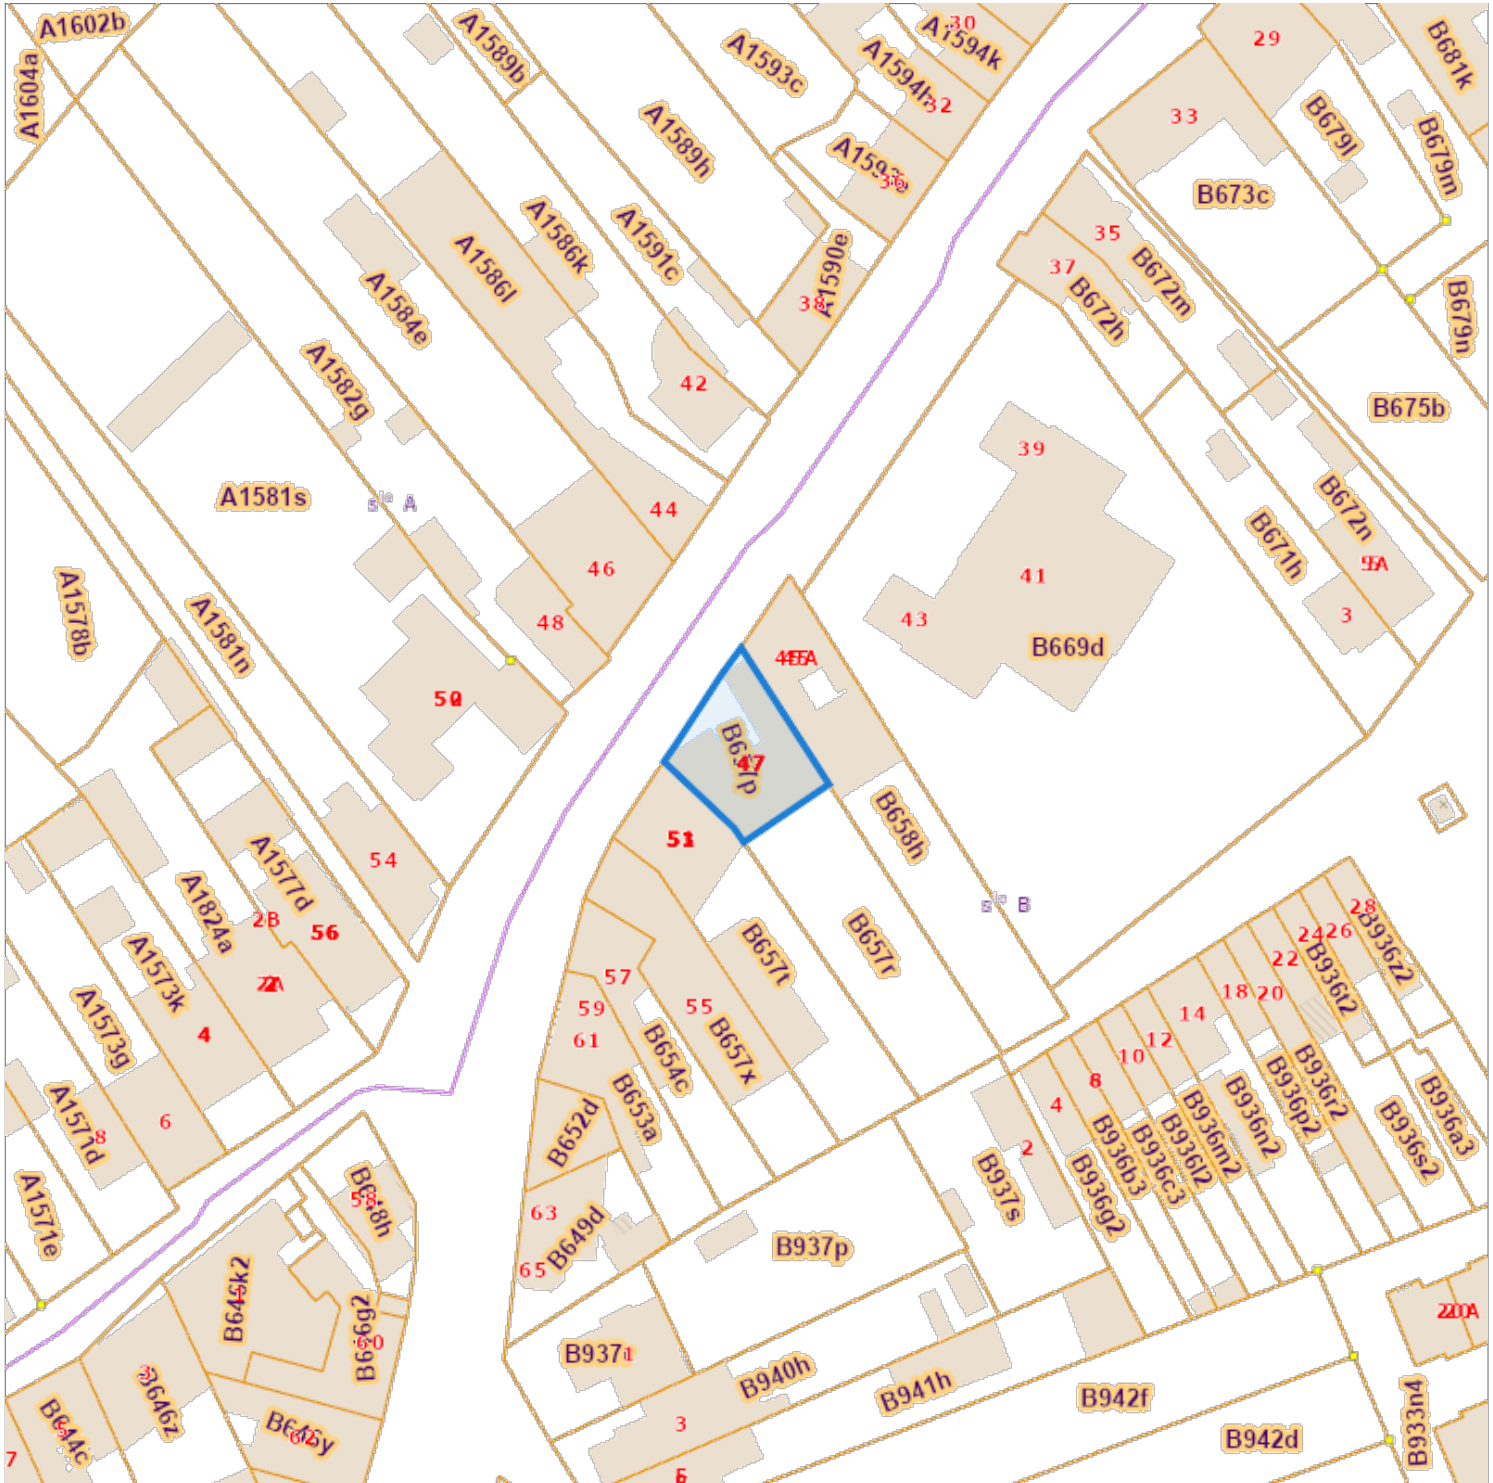

De AAPD, producent van de databank waarin deze gegevens zijn opgenomen, aanvaardt de intellectuele eigendomsrechten vermeld in de wet van 30 juni 1994 betreffende het auteursrecht en de naburige rechten.