


PROCES-VERBAAL VAN METING EN UITPALING

Ik, Ondergetekende, Jan VANHOUTTE, Gezworen Landmeter, Meetkundige Schatter van Onroerende Goederen te Waregem, als dusdanig wettelijk beëdigd voor de Rechtbank van Eerste Aanleg te Kortrijk,

Verklaar hierdoor overgegaan te zijn op aanduidingen mij verstrekt door de verzoekende eigenaars de N.V. DUMOBIL MEULEBEKE, tot het meten en uitpalen van het hieronderstaand perceel bouwgrond, gelegen ter gemeente DE PINTE, sektie A deel nr. 62a en deel nr. 63a, met een oppervlakte van ZES aren VIJVENVEERTIG centiareen (645m^2).

Gedaan in viervoud.

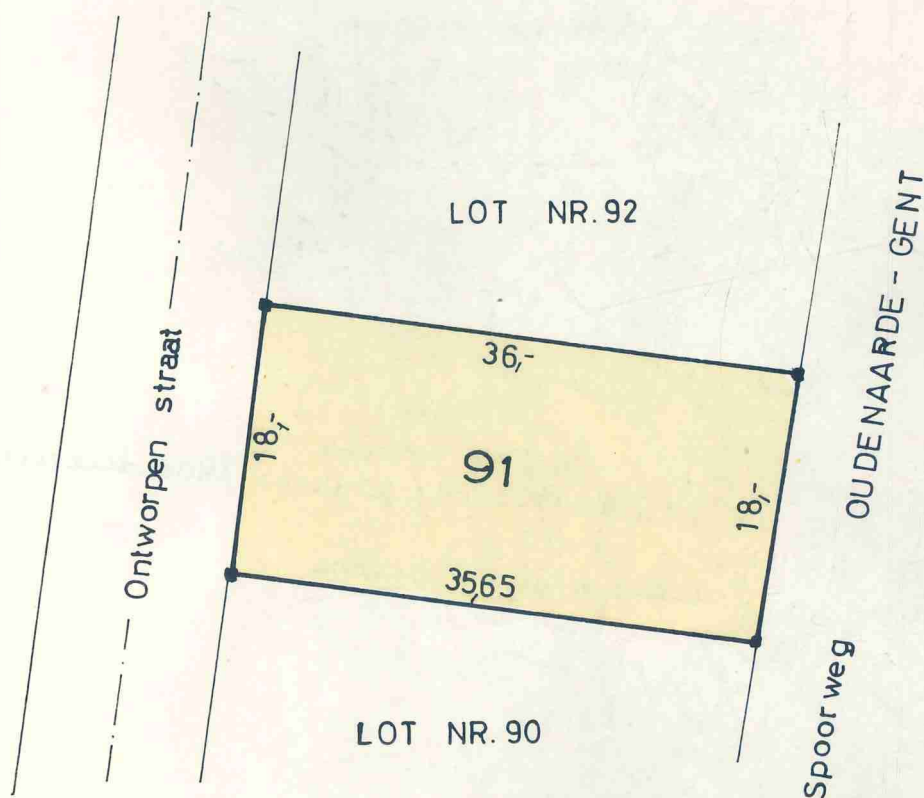

Schaal 1/500

De Gezworen Landmeter
M.S.O.G.

LANDMETEN
Vanhoutte
Stationsstraat 104, WAREGEM
tel. 056/61386

Jan VANHOUTTE
WAREGEM, 16 november 1970