

# Recherche cadastrale


Situation la plus récente

Référence du dossier: 00-00-1222/001

Parcelles:

Echelle: 1:1000

Capakey	Adresse	Identifié par
52021A0079/00G000	DIEU DE PITIE , Fleurus	Capakey

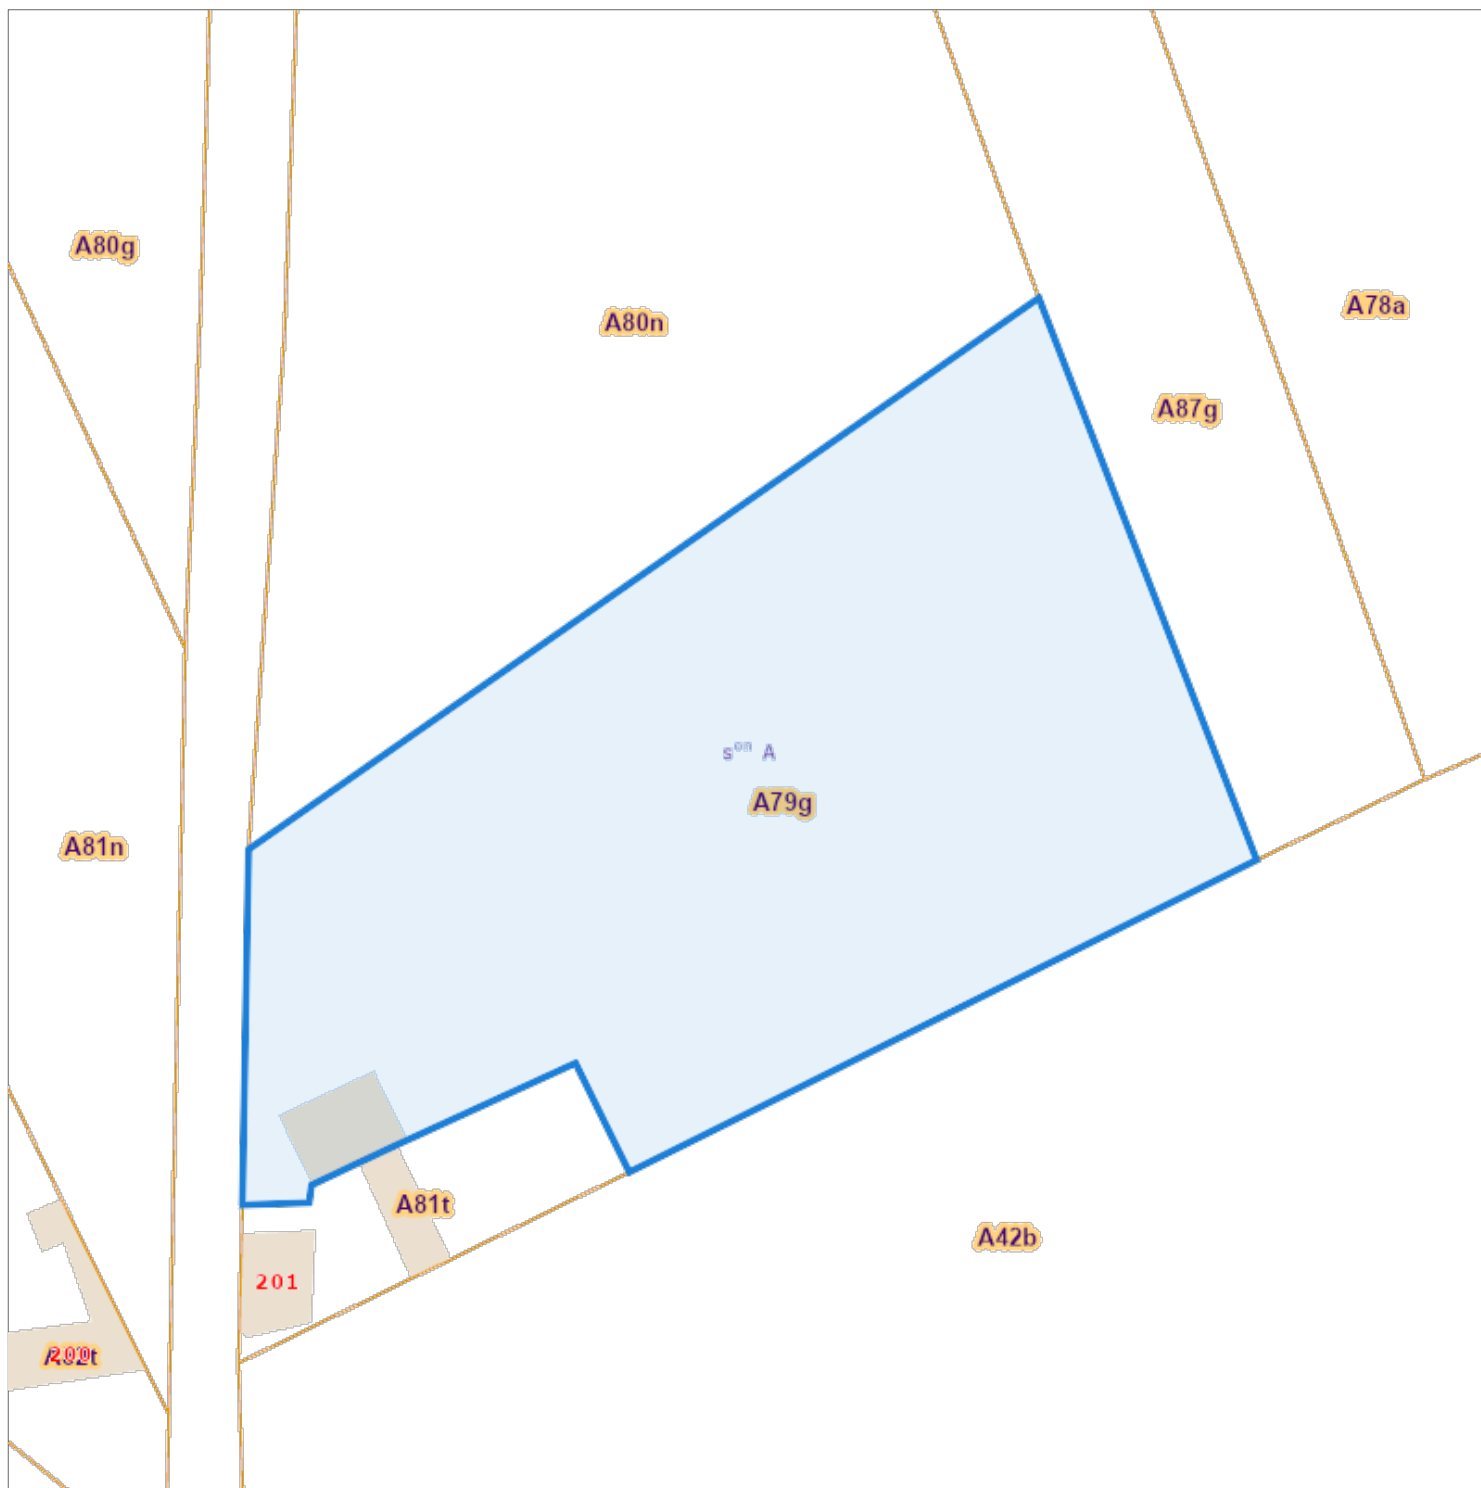

L'AAPD, producteur de la banque de données contenant ces données bénéficie des droits de propriété intellectuelle mentionnés dans la loi du 30 juin 1994 concernant les droits d'auteur et droits voisins.