

Opzoeking kadaster


Meest recente toestand

Referentie van het dossier: 21-PC-0025/004

Percelen:

Schaal: 1:1000

Capakey	Adres	Geïdentificeerd door
24029A0353/00M006	Vorsenzang 12, 3200 Gelrode	Capakey

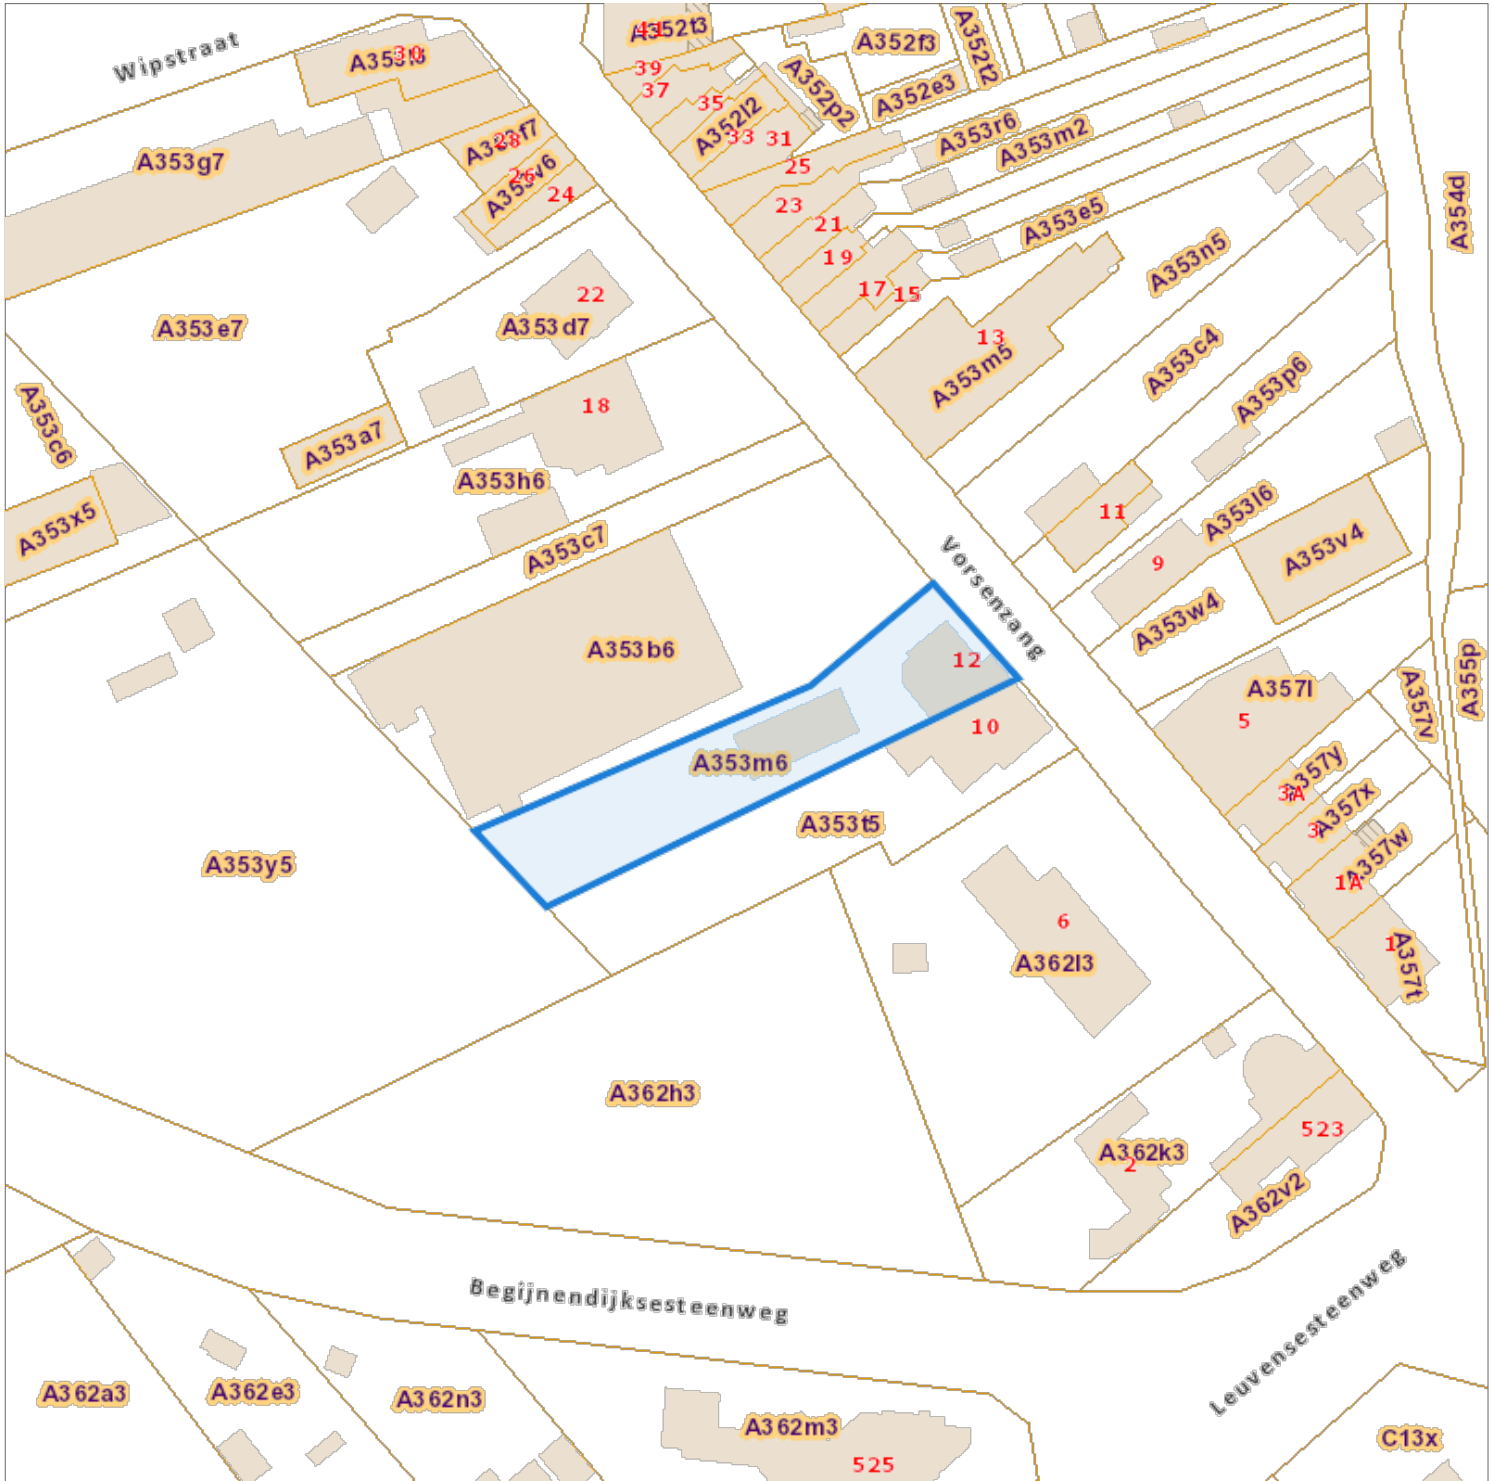

De AAPD, producent van de databank waarin deze gegevens zijn opgenomen, geniet de intellectuele eigendomsrechten vermeld in de wet van 30 juni 1994 betreffende het auteursrecht en de naburige rechten.