

Province de Hainaut

Commune d'Anderlues

Plan de division

Echelle : 1/250



Liste de coordonnées

N°	X	Y	DESCRIPTION
6	142535.24	123397.00	POINT IMMATÉRIEL
9	142534.46	123393.69	NOUVELLE BORNE
208	142533.64	123390.18	CON DE BÂTIMENT
221	142484.00	123388.11	NOUVELLE BORNE
243	142537.09	123411.83	ANGLE MURET
407	142481.70	123402.50	ANCIENNE BORNE
501	142544.29	123383.16	CON DE BÂTIMENT
502	142546.95	123393.86	CON DE BÂTIMENT
503	142549.09	123400.84	CON DE BÂTIMENT
504	142547.16	123416.22	CON DE BÂTIMENT

Légende

- borne existante
- borne nouvelle
- potéau électrique
- bâtiment/garage/annexe
- muret
- closerie
- limite
- limite cadastrale
- crêtes & pieds de talus



Lambert 72 (2005)
Système WALCORS

Le bien repris au présent plan de division est cadastré Anderlues 1^{ère} division Section A 493 r5 partie

Le lot n°1, limité par les points 243, 6, 9, 221, 407, et 243 a une contenance mesurée de :


862 m2 (8 ares 62 centiares)

Les limites telles que figurées ci-contre sont basées sur :

- un plan du géomètre GENARD de Bruxelles du 16 novembre 1993 resté annexé à un acte du notaire BRUYERE de Haine St-Pierre du 12 octobre 1994,
- un plan du géomètre DUBUISSON d'Anderlues du 14 août 1967,
- un plan du géomètre GILSON Henry du 21 mai 1973 resté annexé à un acte du notaire MARCQ W. du 28 septembre 1973,
- le croquis coté du Cadastre n°17 de 1859
- le croquis coté du Cadastre n°10 de 1892,
- le croquis coté du Cadastre n°18 de 1964,
- le croquis coté du Cadastre n°10 de 1971,
- la situation des lieux,
- les présomptions d'usage sous réserve des droits des propriétaires des parcelles voisines.

1 borne existait au point 407.

2 bornes ont été placées aux points 9 et 221.

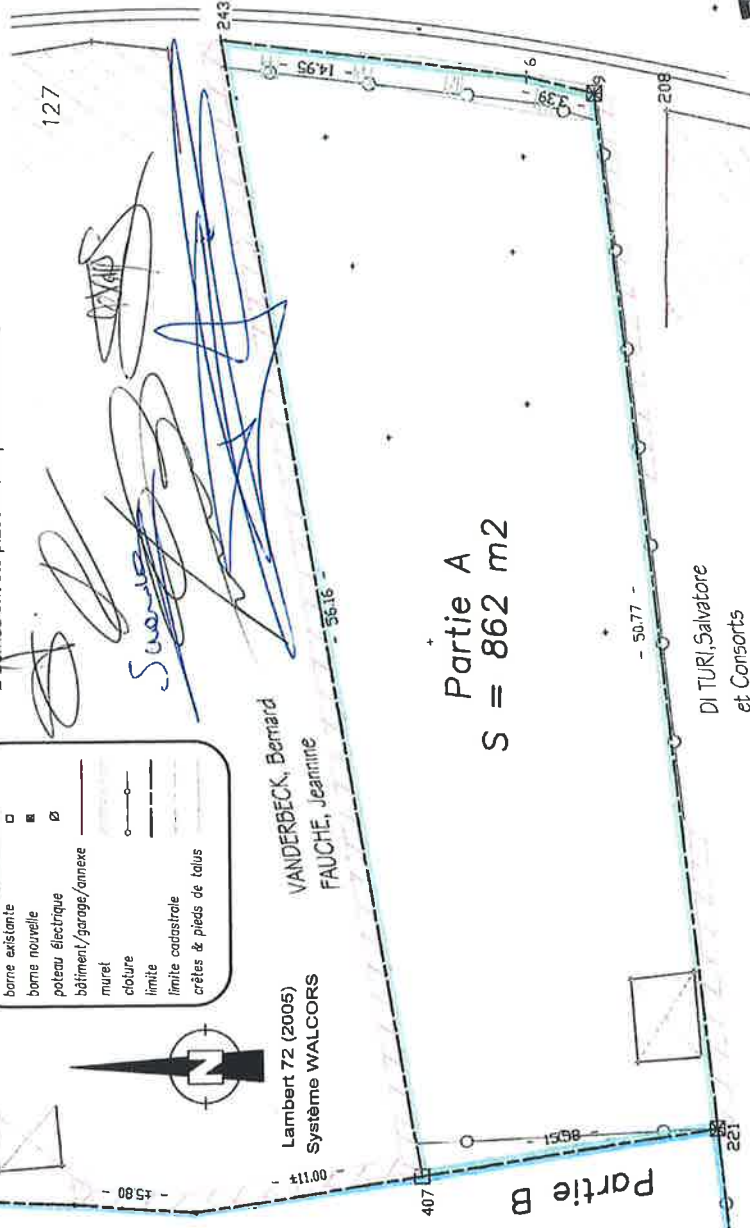

REFERENCE STIPAD: 56001/10211


D0501/10/2015.11.329

Situation cadastrale



© Les données cadastrales au 1.1.2015 de ce document appartiennent exclusivement à l'Administration Générale de la Documentation patrimoniale

Situation géographique

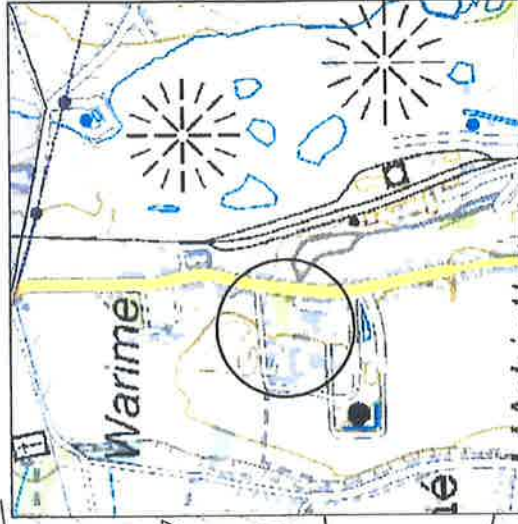

172-170

rue de Forchies 28, 6140 Fontaine l'Évêque
Tél. : 071/52 94 87 - Fax: 071/54.11.73
e-mail : 30@3DOTOPO.BE

Levé et dressé, le 9 novembre 2015
par **Francis HENSEVAL**,
Géomètre-Expert
Legalement assermenté par le Tribunal de
Première Instance de Charleroi
Conseil Notarial n° GSD 040,291