


# COMMUNE de St-VAAST

PLAN d'une propriété située Rue E. Urbain n° 115, cadastrée Son D n°s 177 f<sup>4</sup>, 177 r<sup>u</sup> au nom de la St<sup>e</sup> C<sup>ve</sup> Le Joyer Louviers, d'une superficie de : 03<sup>a</sup> 13<sup>ca</sup>.

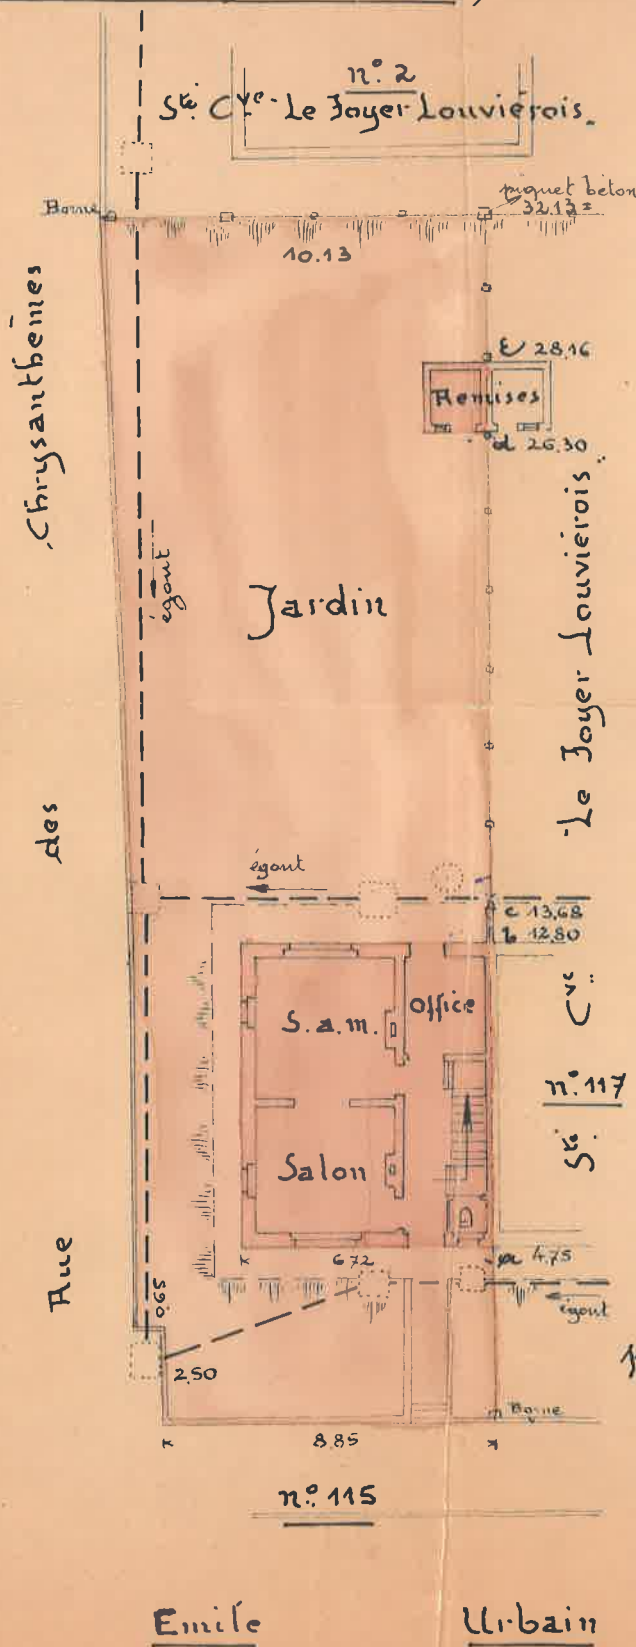

## Légende

- a. b. : pignon mitoyen
- b. c. : mur béton mitoyen
- d. e. : mur mitoyen

Les conduites d'eau, de gaz, d'électricité et d'égouts constituent des servitudes à charge du bien vendu.

L'écoulement des eaux pluviales et ménagères sera constamment libre.

Ech.: 1/200

Levé et dressé  
par le Géomètre-Expert S.S.  
Hyon, le 26 - 6 - 1965.

St<sup>e</sup> Couquet

