


FAÇADE LATÉRALE

- MASONNERIE EXISTANTE
- MASONNERIE NOUVELLE
- MASONNERIE A DEMOLIR.

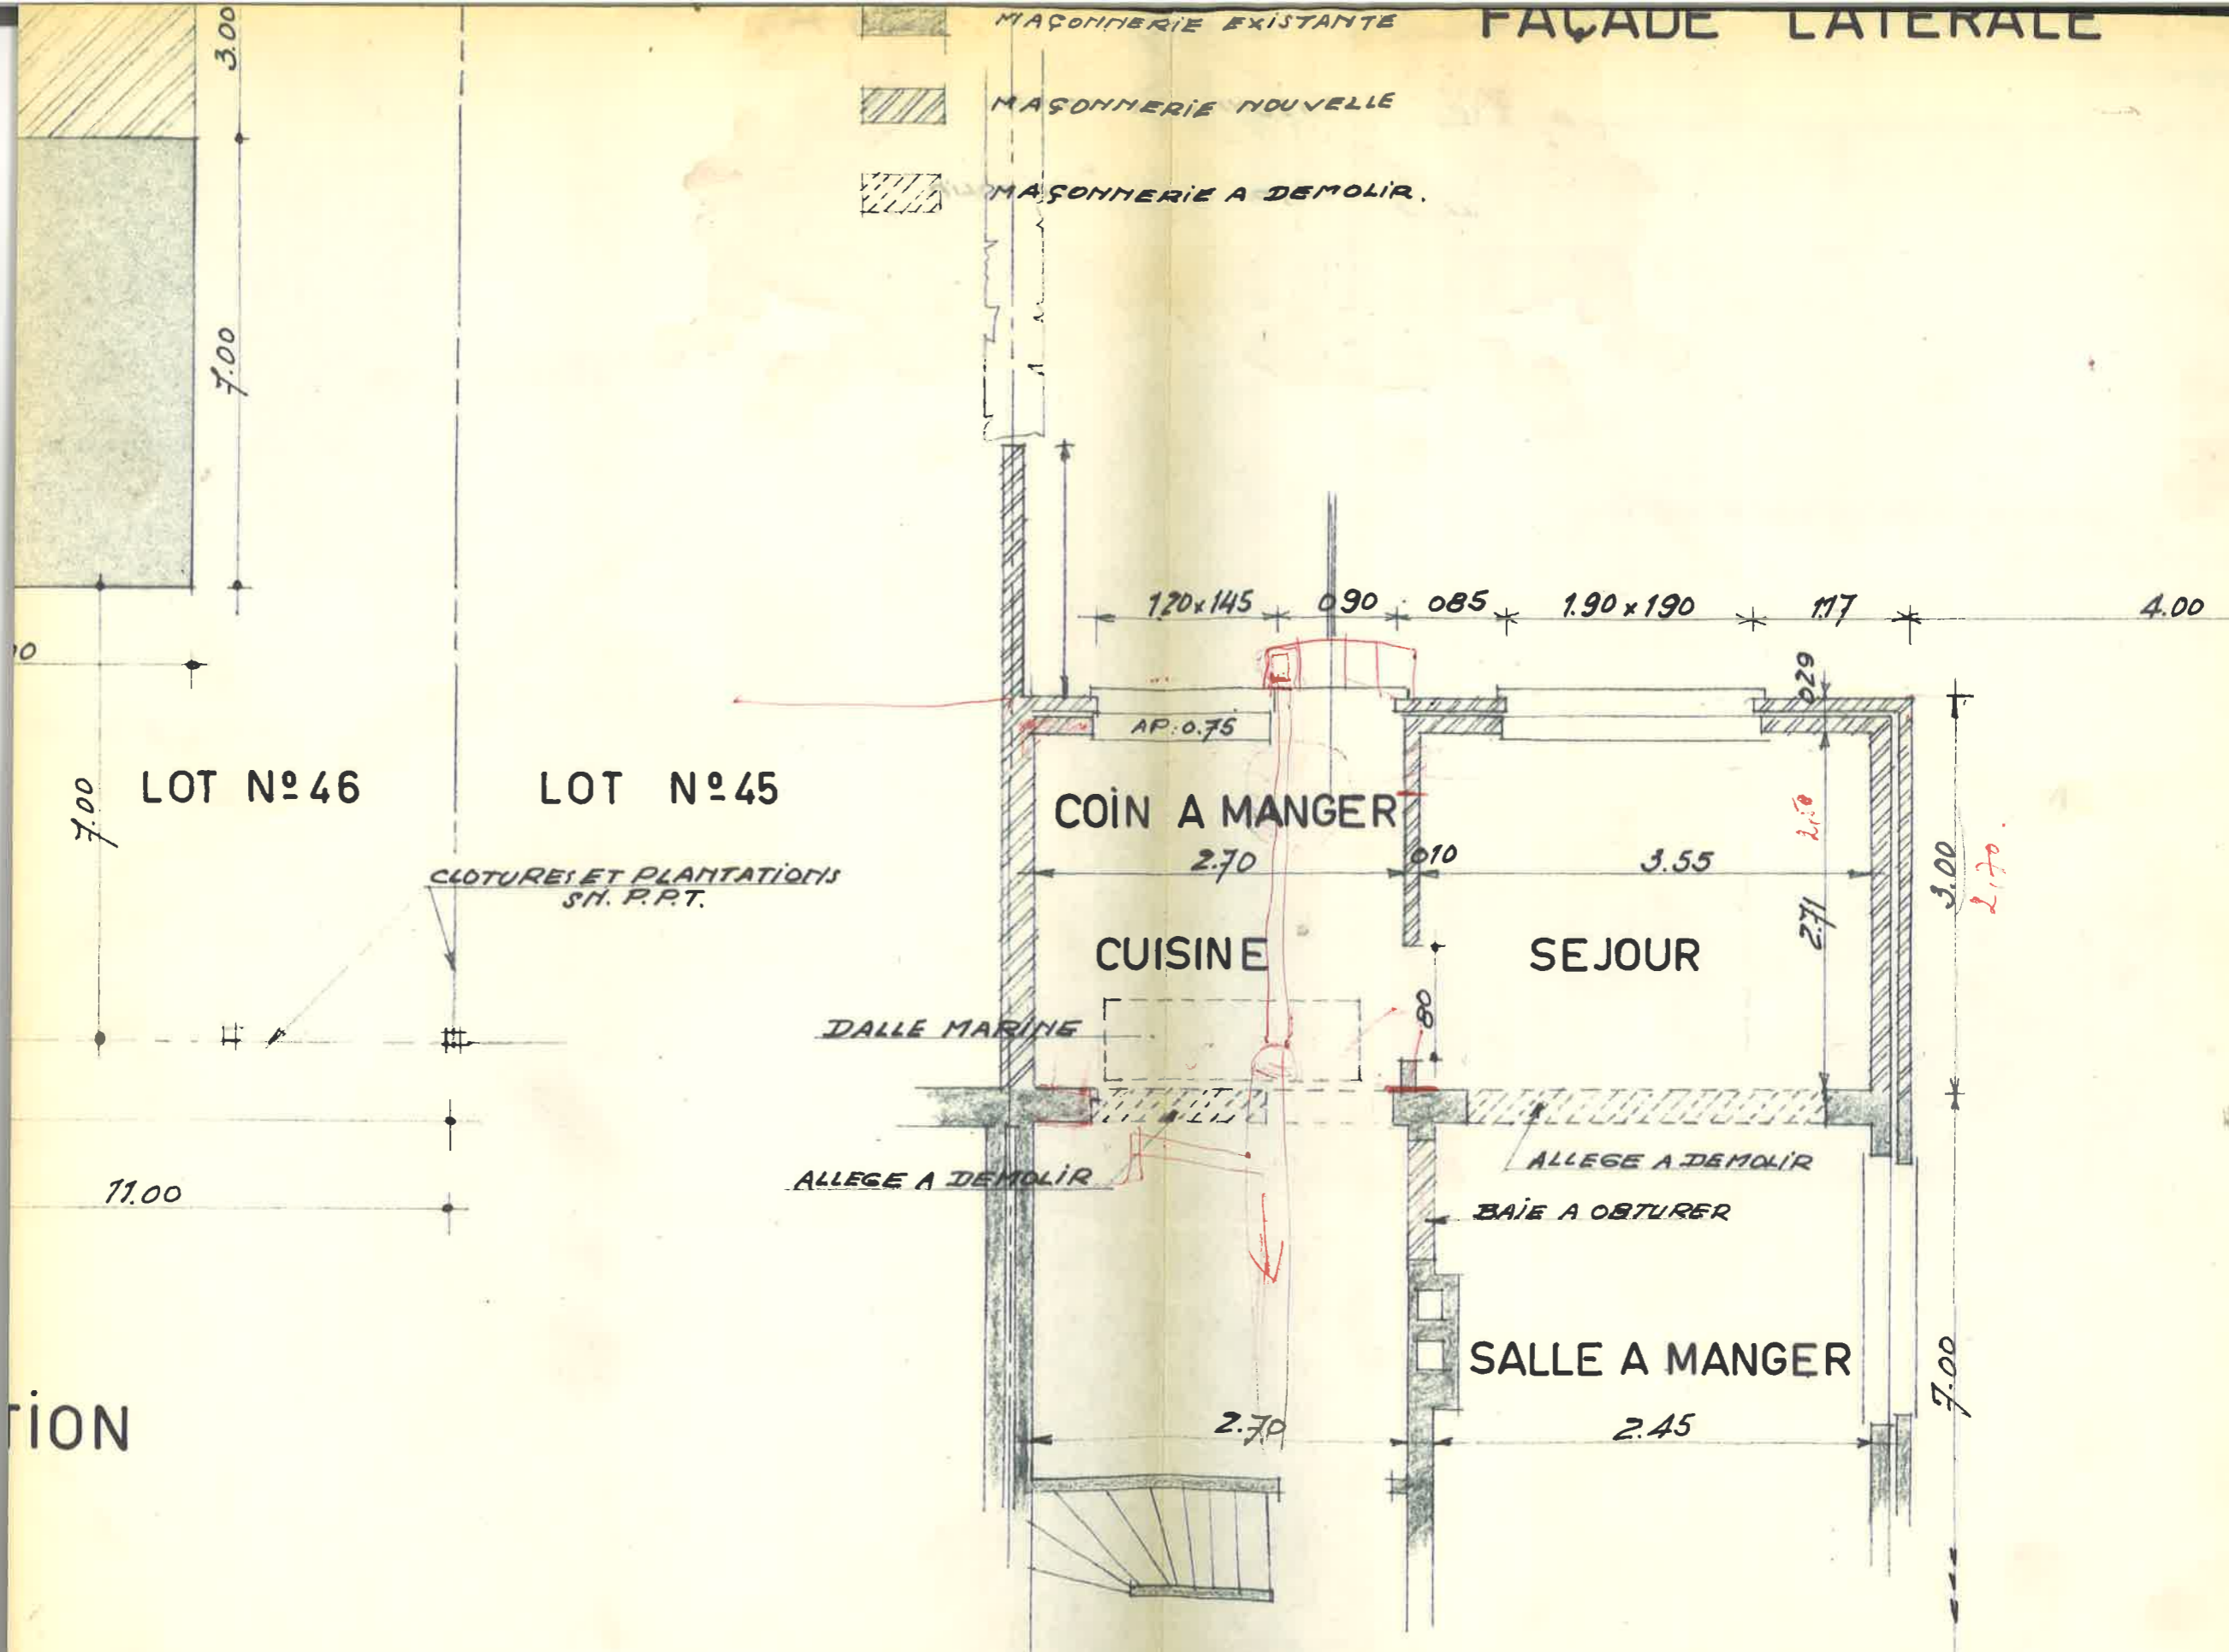

LOT N° 46

LOT N° 45

CLOTURES ET PLANTATIONS
S.H. P.P.T.

DALLE MARINE

ALLEGE A DEMOLIR

ALLEGE A DEMOLIR

BAIE A OBTURER

COIN A MANGER

CUISINE

SEJOUR

SALLE A MANGER

170x145 0.90 0.85 1.90x190 1.17 4.00

2.70 0.10 3.55

2.70 2.45

3.00
2.70

7.00

7.00

11.00

3.00

7.00

REZ DE CHAUSSEE

tion