

RÉGUL

Bureau d'architecture spécialisé en régularisation urbanistique

Paredes JérémY Architecte 0477/32 42 00
Rue des Américains, 68 D à 7600 Péruwelz

@ : bureau.regul@gmail.com
f : bureau regul

MAITRE DE L'OUVRAGE :

Mr [REDACTED] et Mme [REDACTED]
Domicilié : [REDACTED], Belgique
Tél: [REDACTED]
E-mail: [REDACTED]

APPROBATIONS

Le maître de l'ouvrage :
Pour accord, [REDACTED]

L'architecte:

Vu et approuvé par le Collège
Communal en séance du

05/09/22

OBJET - CHANTIER PROVINCE DU HAINAUT

sous réserve des conditions
supplémentaires imposées par le permis
d'urbanisme n° 22.1.166

Par le Collège

Régularisation d'une habitation
Rue Henri Pilette, n°37 à 7100 La Louvière, Belgique
Cadastré: La Louvière 1 DIV | Section A n° 213-G18

Pour le Directeur général,
De la Région déléguée,
Swann HUSSO



Pour le Bourgmestre,
L'Échevin délégué,
Pascal PERIV

OBJET-PLAN : Plans existants

<input type="checkbox"/> Esquisse	<input type="checkbox"/> Avant-projet	<input checked="" type="checkbox"/> Permis de régularisation	<input type="checkbox"/> Exécution	
Objet	Désignation	Échelle	Commentaires	
<input checked="" type="checkbox"/>	Vues en plan	Cave, rez, étage, combles	1/100	
<input checked="" type="checkbox"/>	Élévations	Avant, arrière	1/100	
<input checked="" type="checkbox"/>	Coupes	A et B	1/100	
<input checked="" type="checkbox"/>	Implantation(s)		1/500	
<input checked="" type="checkbox"/>	Égouttage		1/100	
<input checked="" type="checkbox"/>	Plan de situation		1/10.000	
<input checked="" type="checkbox"/>	Contexte urbanistique et paysager		1/1.000	
<input checked="" type="checkbox"/>	Profils	A et B	1/100 - 1/200	

Indice: A


Dernière mise à jour le : 24/01/2022

Plan n° : 01/08

Jérémy Paredes

tél. direct: 32-(477)-32.42.00

courriel : bureau.regul@gmail.com

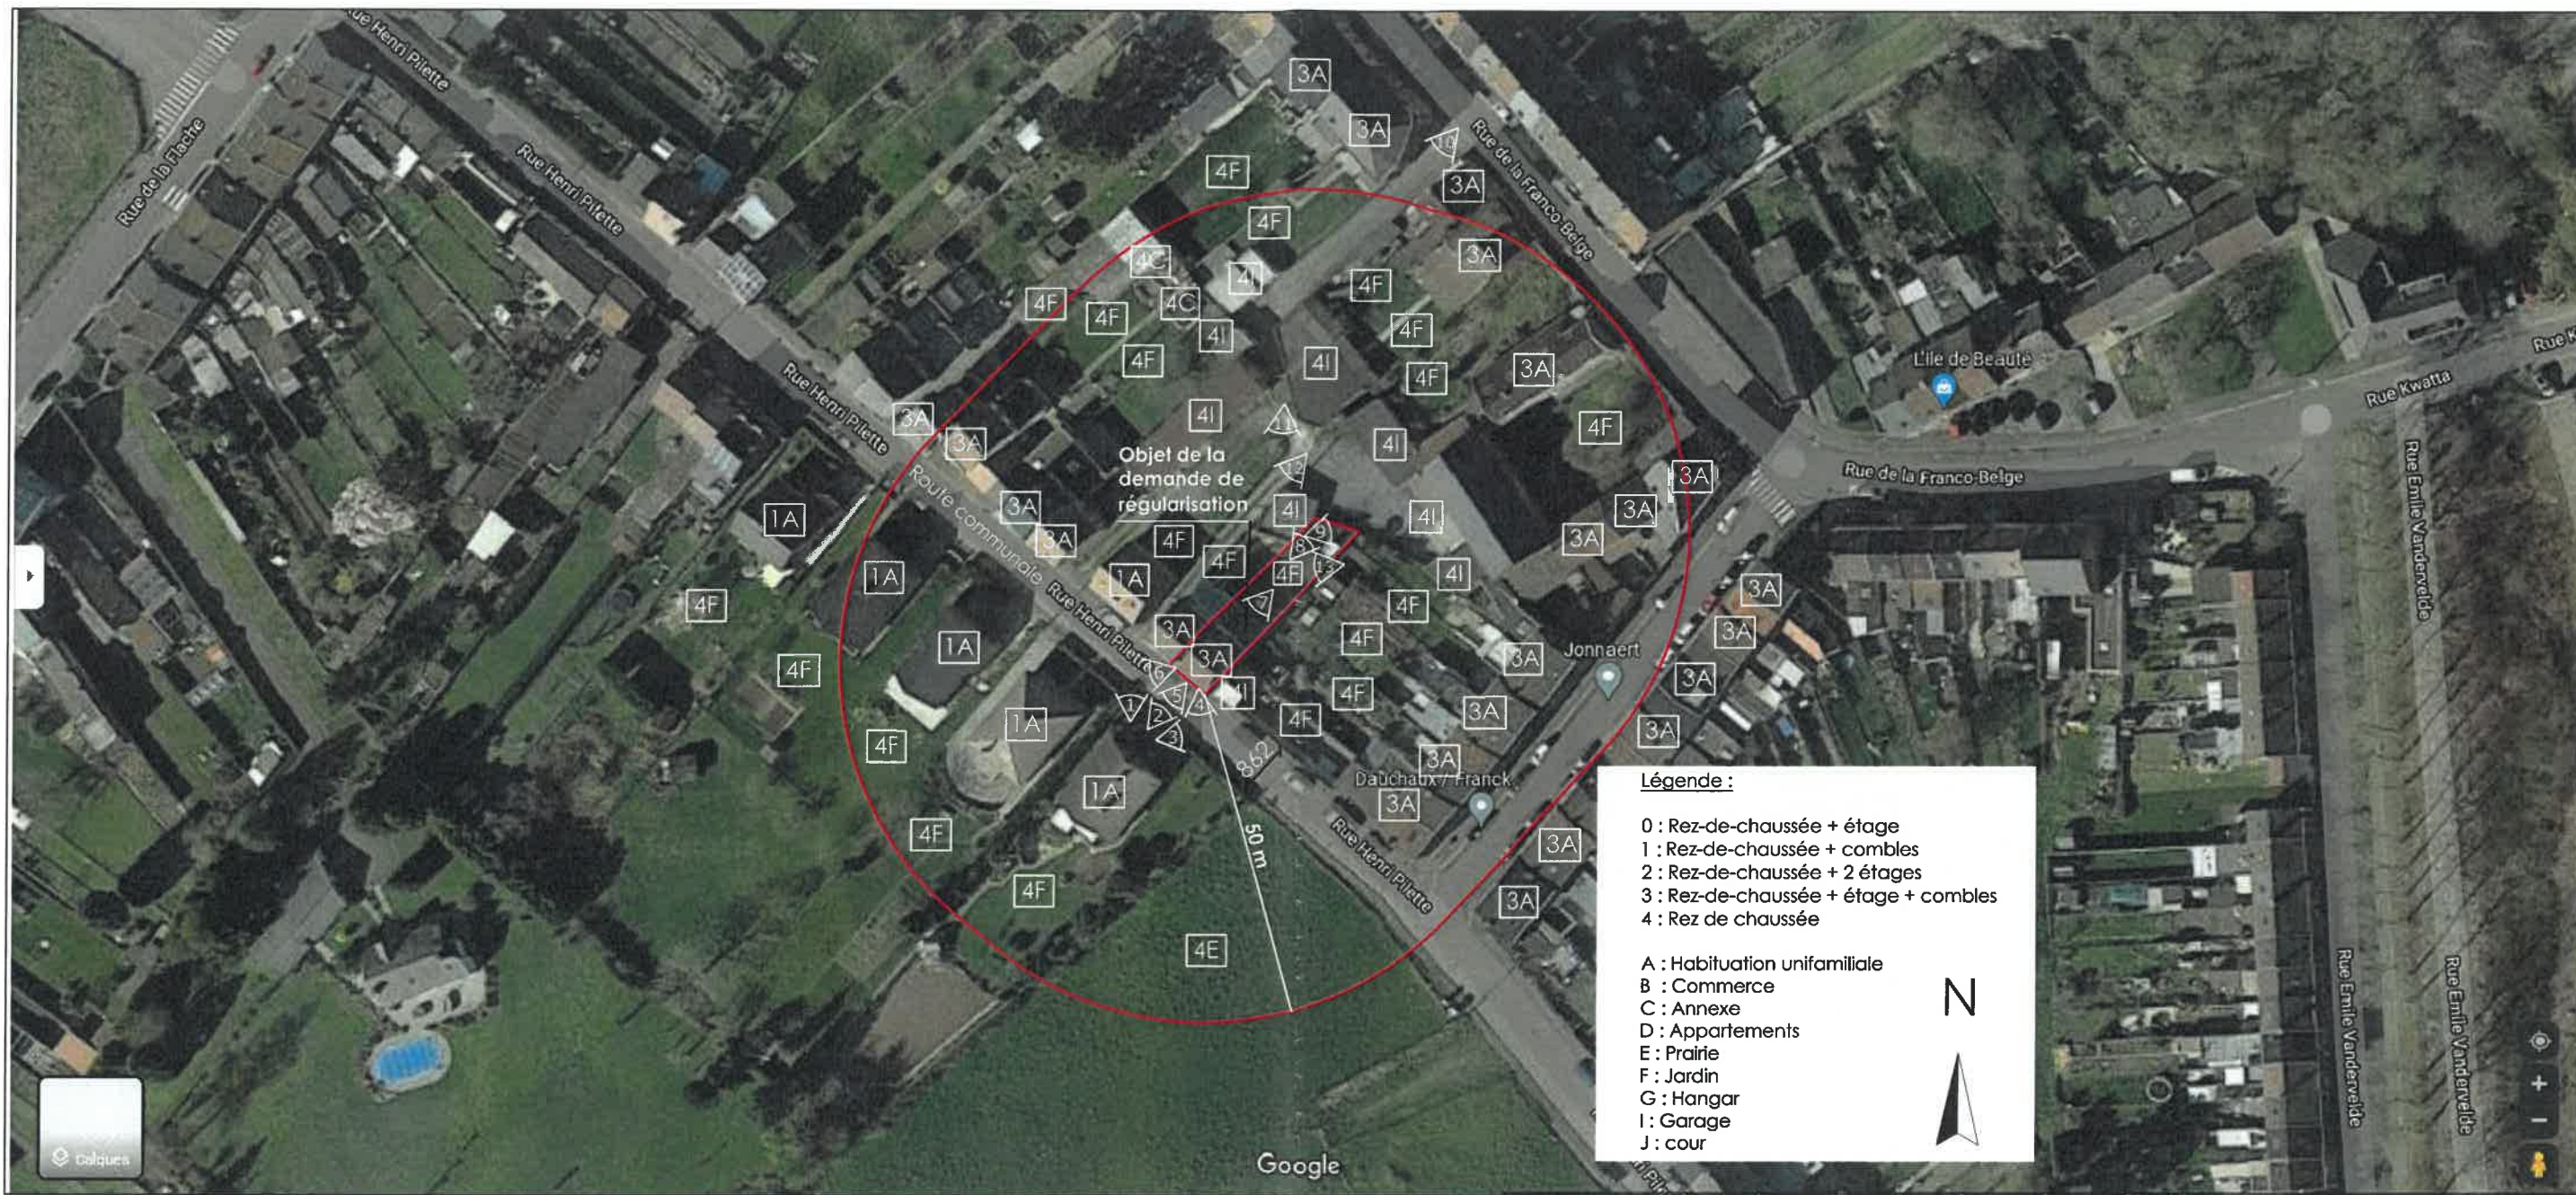

Objet de la demande: Régularisation d'une habitation

Situation du bien: Rue Henri Pilette, n°37 à , 7100 La Louvière, Belgique

Maître d'ouvrage: [REDACTED]

Domicilié: [REDACTED]

<input type="checkbox"/> Esquisse	<input type="checkbox"/> Avant-projet	<input checked="" type="checkbox"/> Permis de régularisation	<input type="checkbox"/> Exécution
<input checked="" type="checkbox"/> Situation existante	<input type="checkbox"/> Situation projetée	CONTEXTE URBANISTIQUE	
Échelle : 1:1000	Mise à jour : 24-01-22		
ID. Plan n° : 3/8	Impression : 24-01-22		

Objet de la demande: Régularisation d'une habitation
 Situation du bien: Rue Henri Pilette, n°37 à , 7100 La Louvière, Belgique
 Maître d'ouvrage: [REDACTED]
 Domicile: [REDACTED]


ID. Plan n° : 6/8
 Echelle : 1:100
 Mise à jour : 24-01-22
 Impression : 24-01-22

COUPE AA
 COUPE ET COUPE PROFIL BB


Esquisse Avant-projet Permis de régularisation Exécution


RÉGUL
 Rue des Américains, 68 D 0 7600 Héverlé
 0477 72 42 00
 0477 72 42 00
 0477 72 42 00

COUPE AA

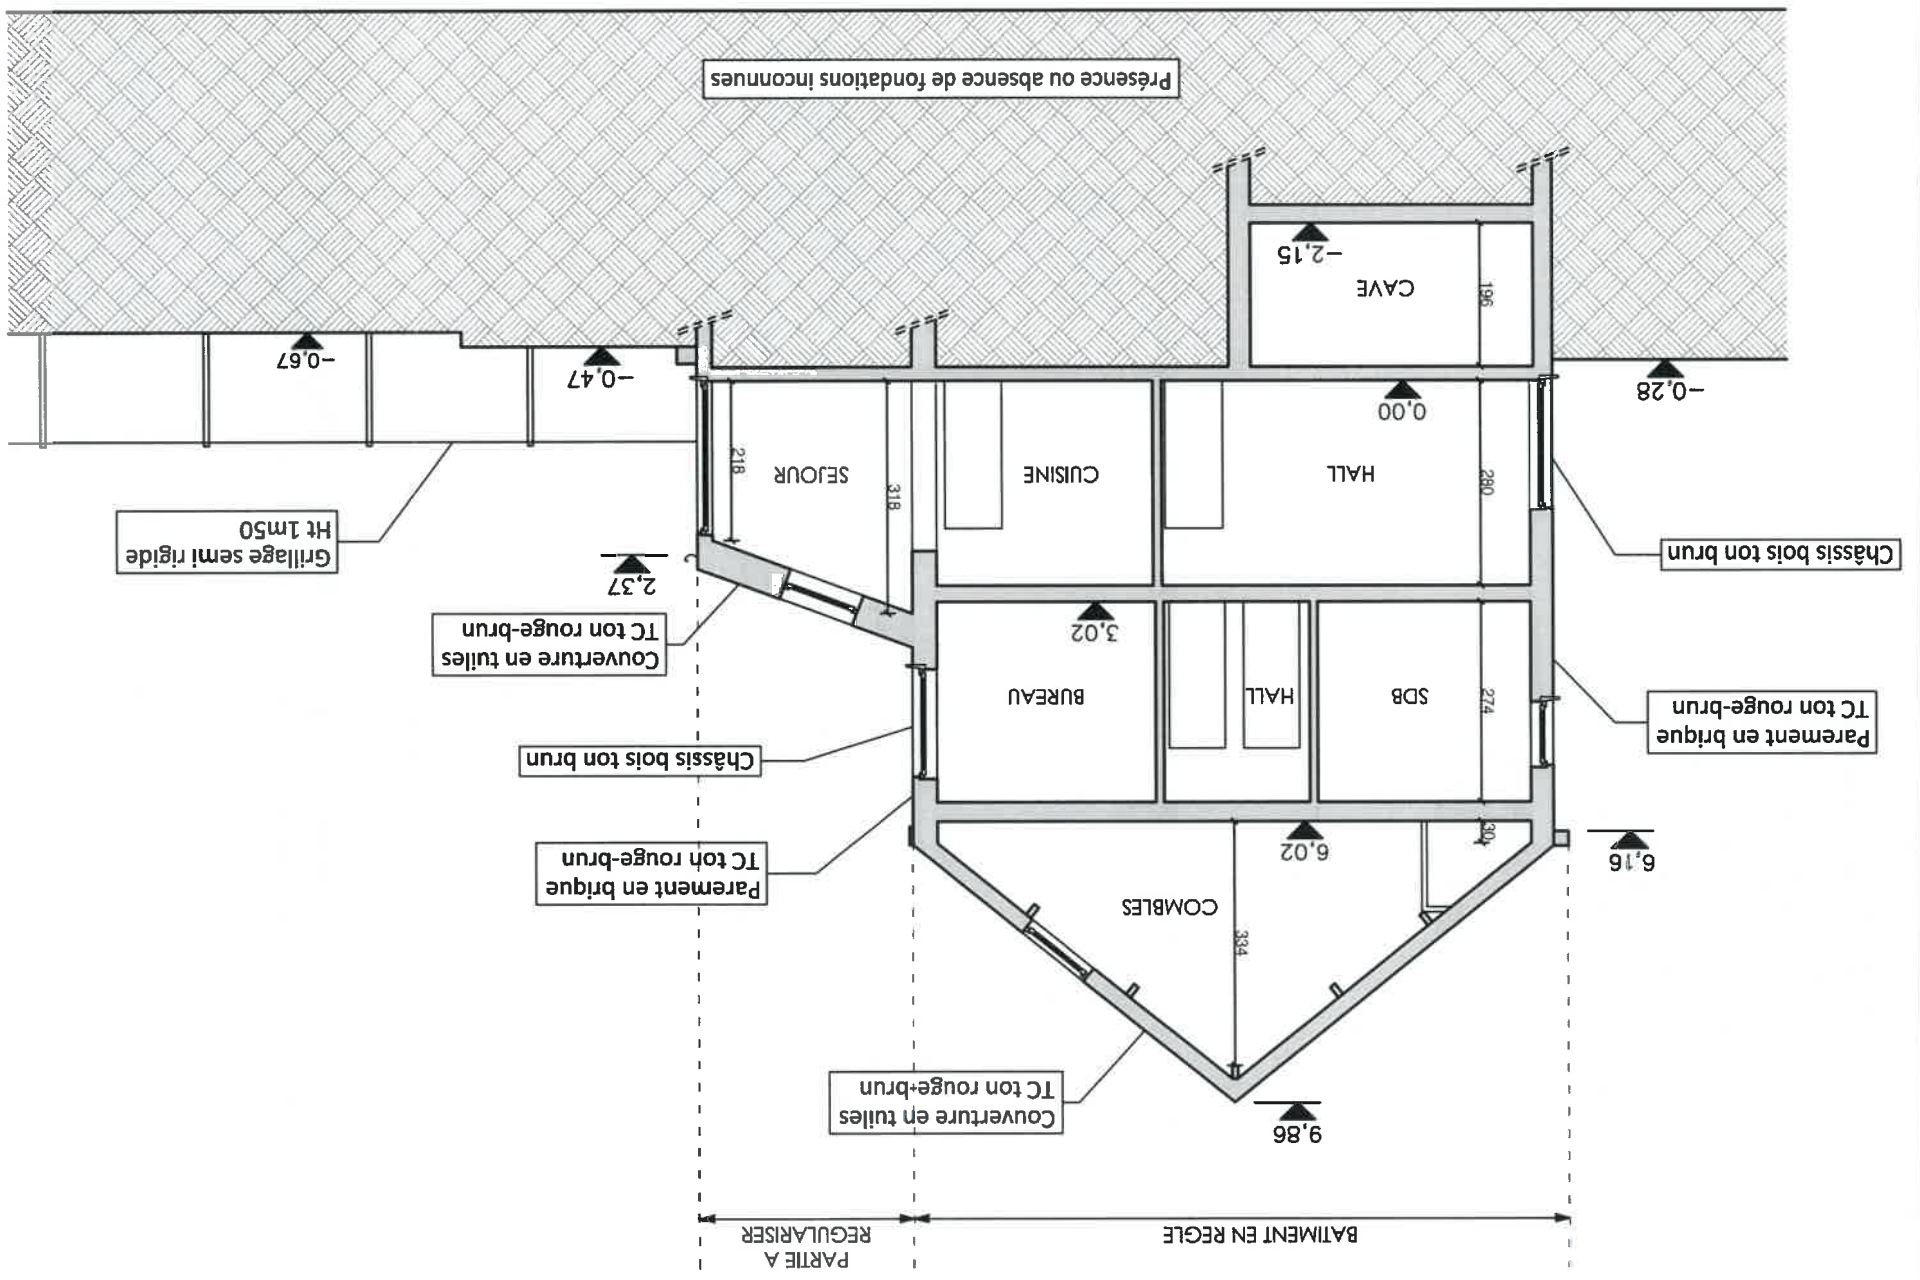

COUPE ET COUPE PROFIL BB

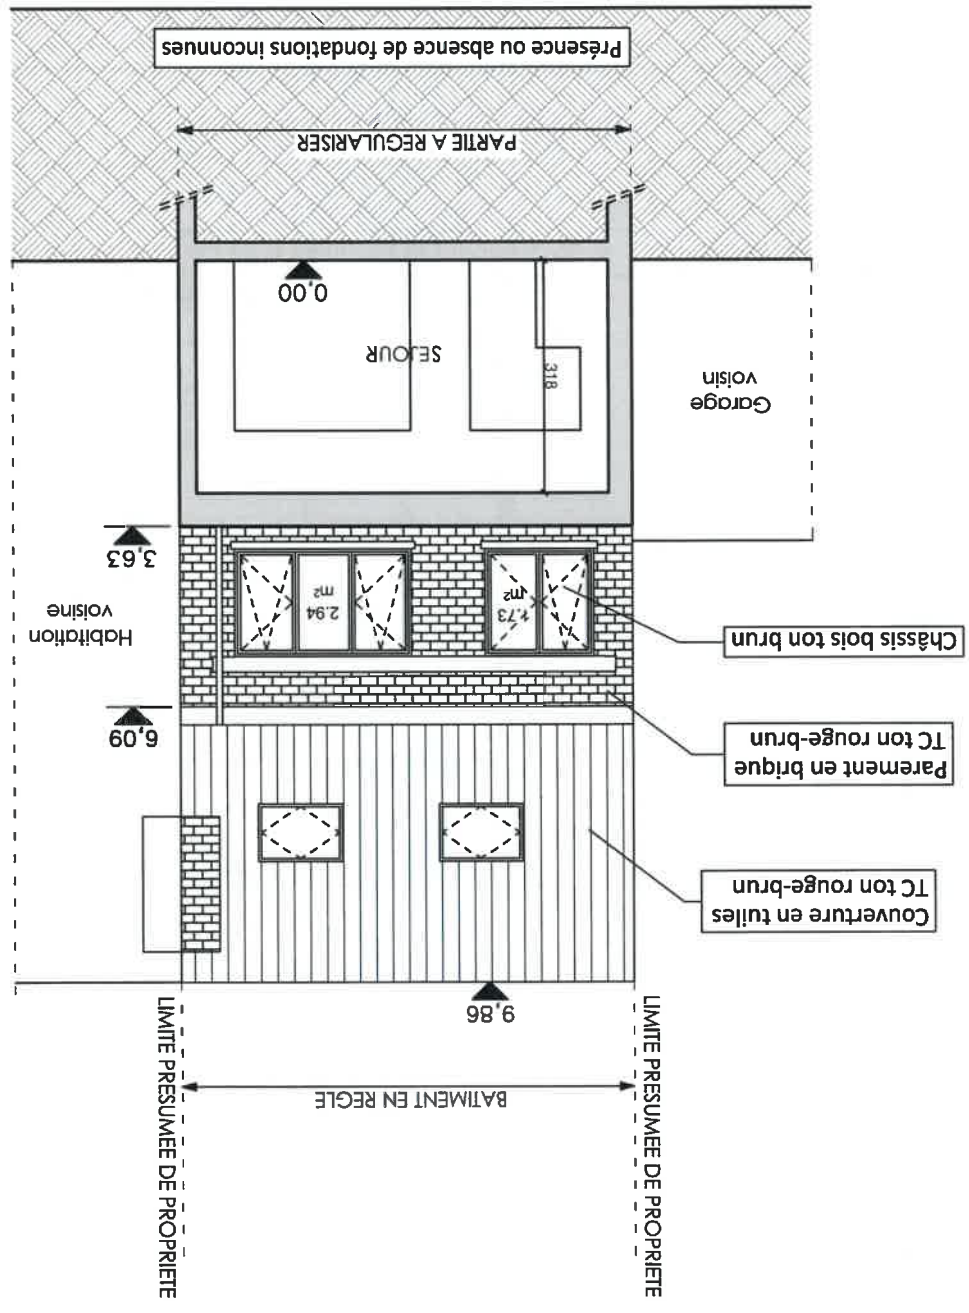

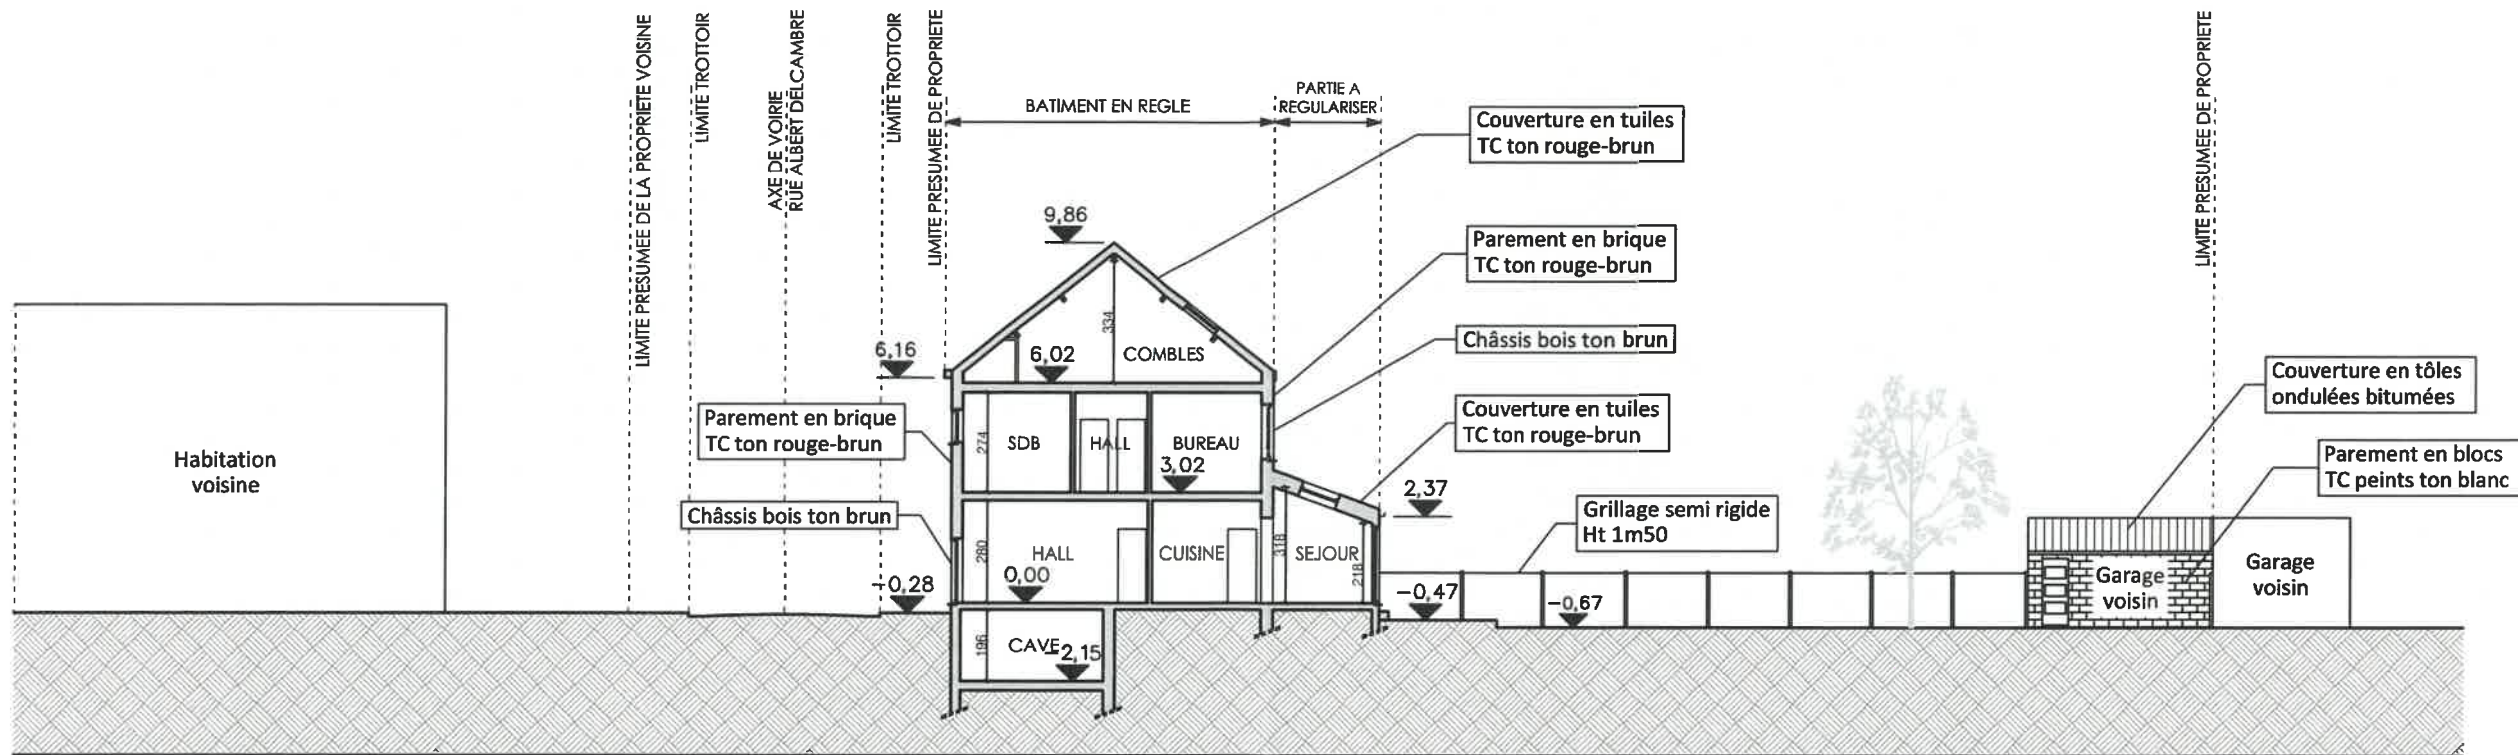

Objet de la demande: Régularisation d'une habitation

Situation du bien: Rue Henri Pilette, n°37 à , 7100 La Louvière, Belgique

Maître d'ouvrage: [REDACTED]

Domicilié: [REDACTED]

<input type="checkbox"/> Esquisse	<input type="checkbox"/> Avant-projet	<input checked="" type="checkbox"/> Permis de régularisation	<input type="checkbox"/> Exécution
<input checked="" type="checkbox"/> Situation existante	<input type="checkbox"/> Situation projetée	COUPE ET COUPE PROFIL AA	
Échelle : 1:200	Mise à jour : 24-01-22		
ID. Plan n° : 7/8	Impression : 24-01-22		

RÉGUL



Bureau d'architectes et d'urbanistes

Paredes Jérôme - Architecte - 0477/32 42 00
Rue des Américains, 68 D à 7600 Péruwez

© bureau.régul@gmail.com
bureau.régul

Objet de la demande: Régularisation d'une habitation
 Situation du bien: Rue Henri Pilette, n°37 a , 7100 La Louvière, Belgique
 Maître d'ouvrage:
 Domicile:
 ID. Plan n°: 8/8
 Echelle: 1:100
 Impression: 24-01-22
 Mise à jour: 24-01-22
 Situation existante
 Situation projetée

ELEVATIONS AVANT ET ARRIERE
 Permis de régularisation
 Exécution

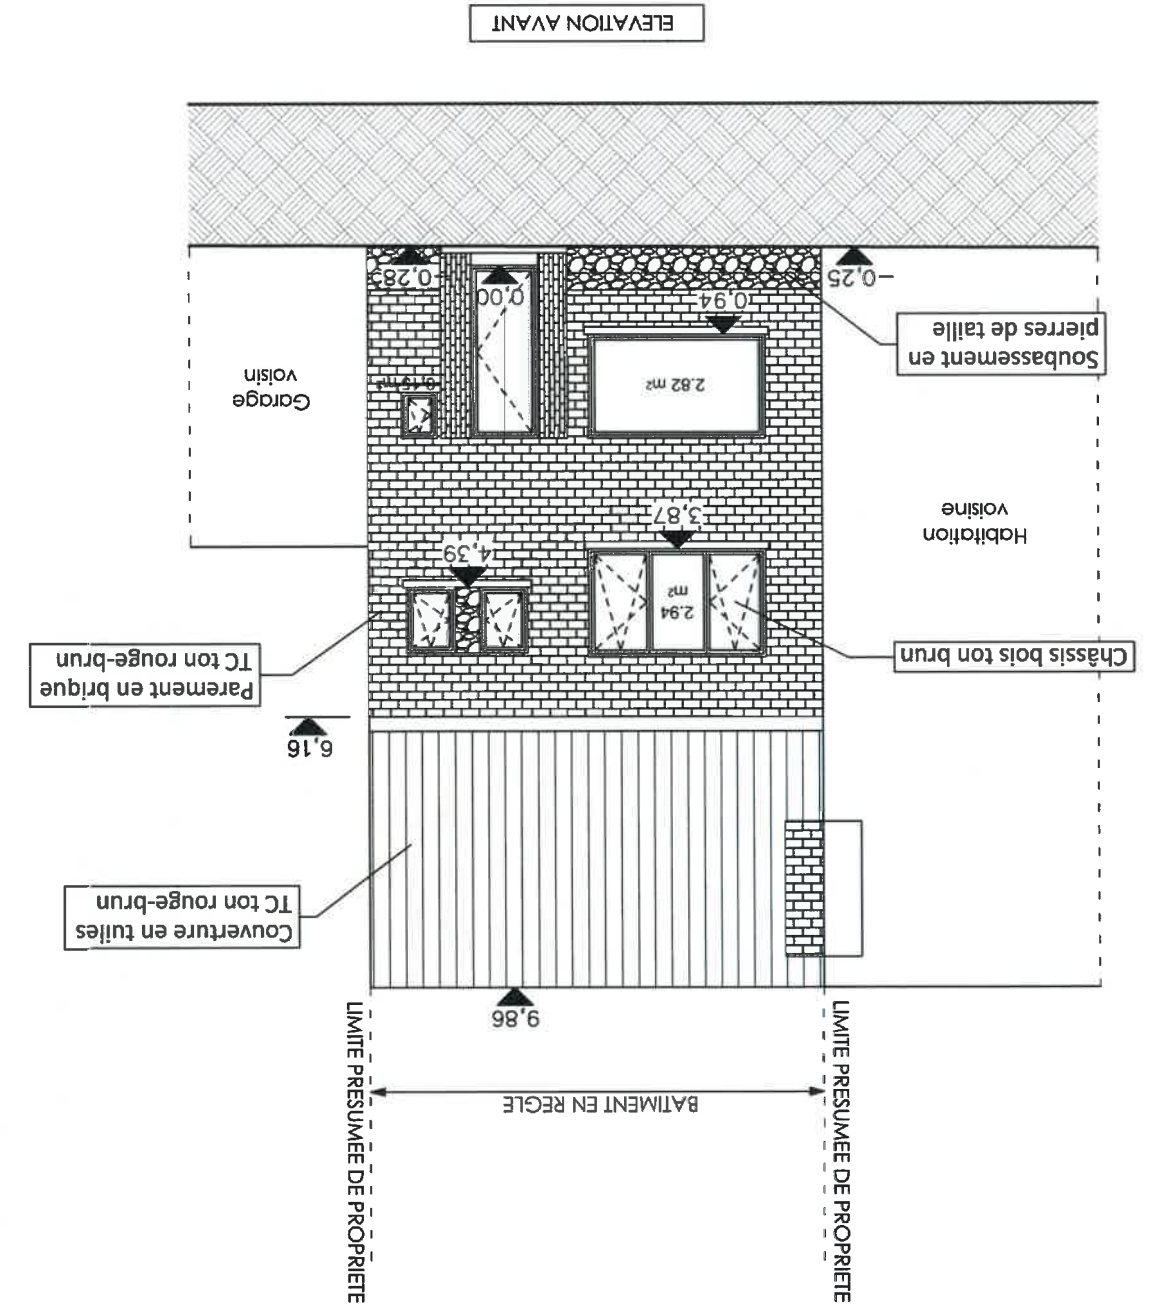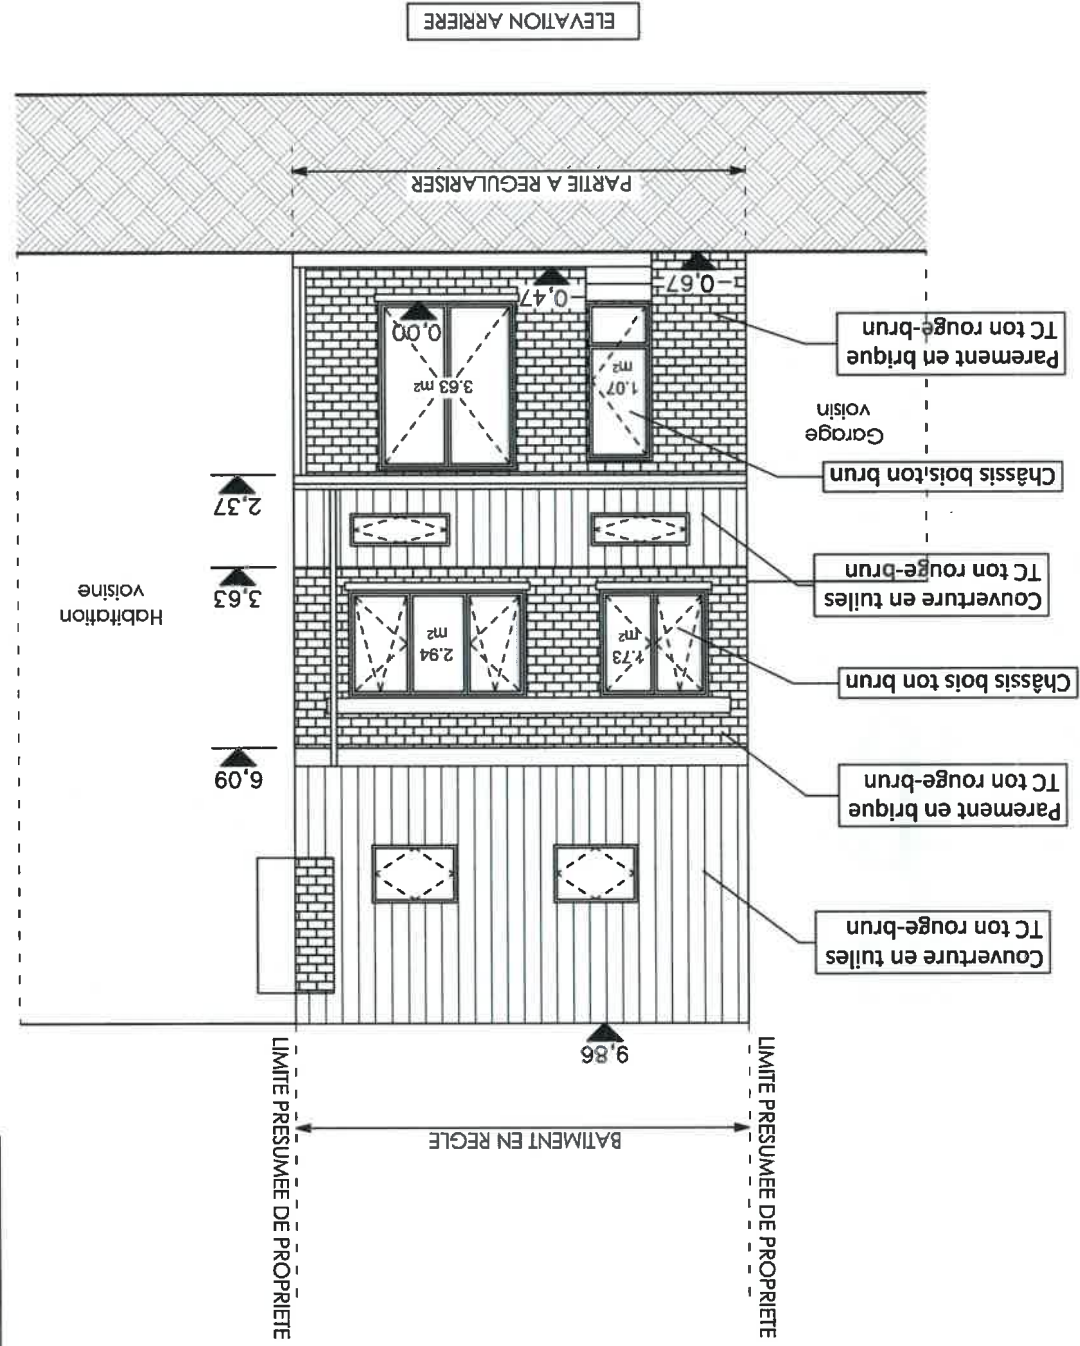

Légende des matériaux

Terre	
Maçonneries existantes	
Briques TC ton rouge-brun	
Pierre de taille	
Briques TC ton rouge-brun	
Tuiles TC ton rouge-brun	