


BRAL K.
11741-2

α = 90°06'
lg = 172.92 M
str = 750-M.

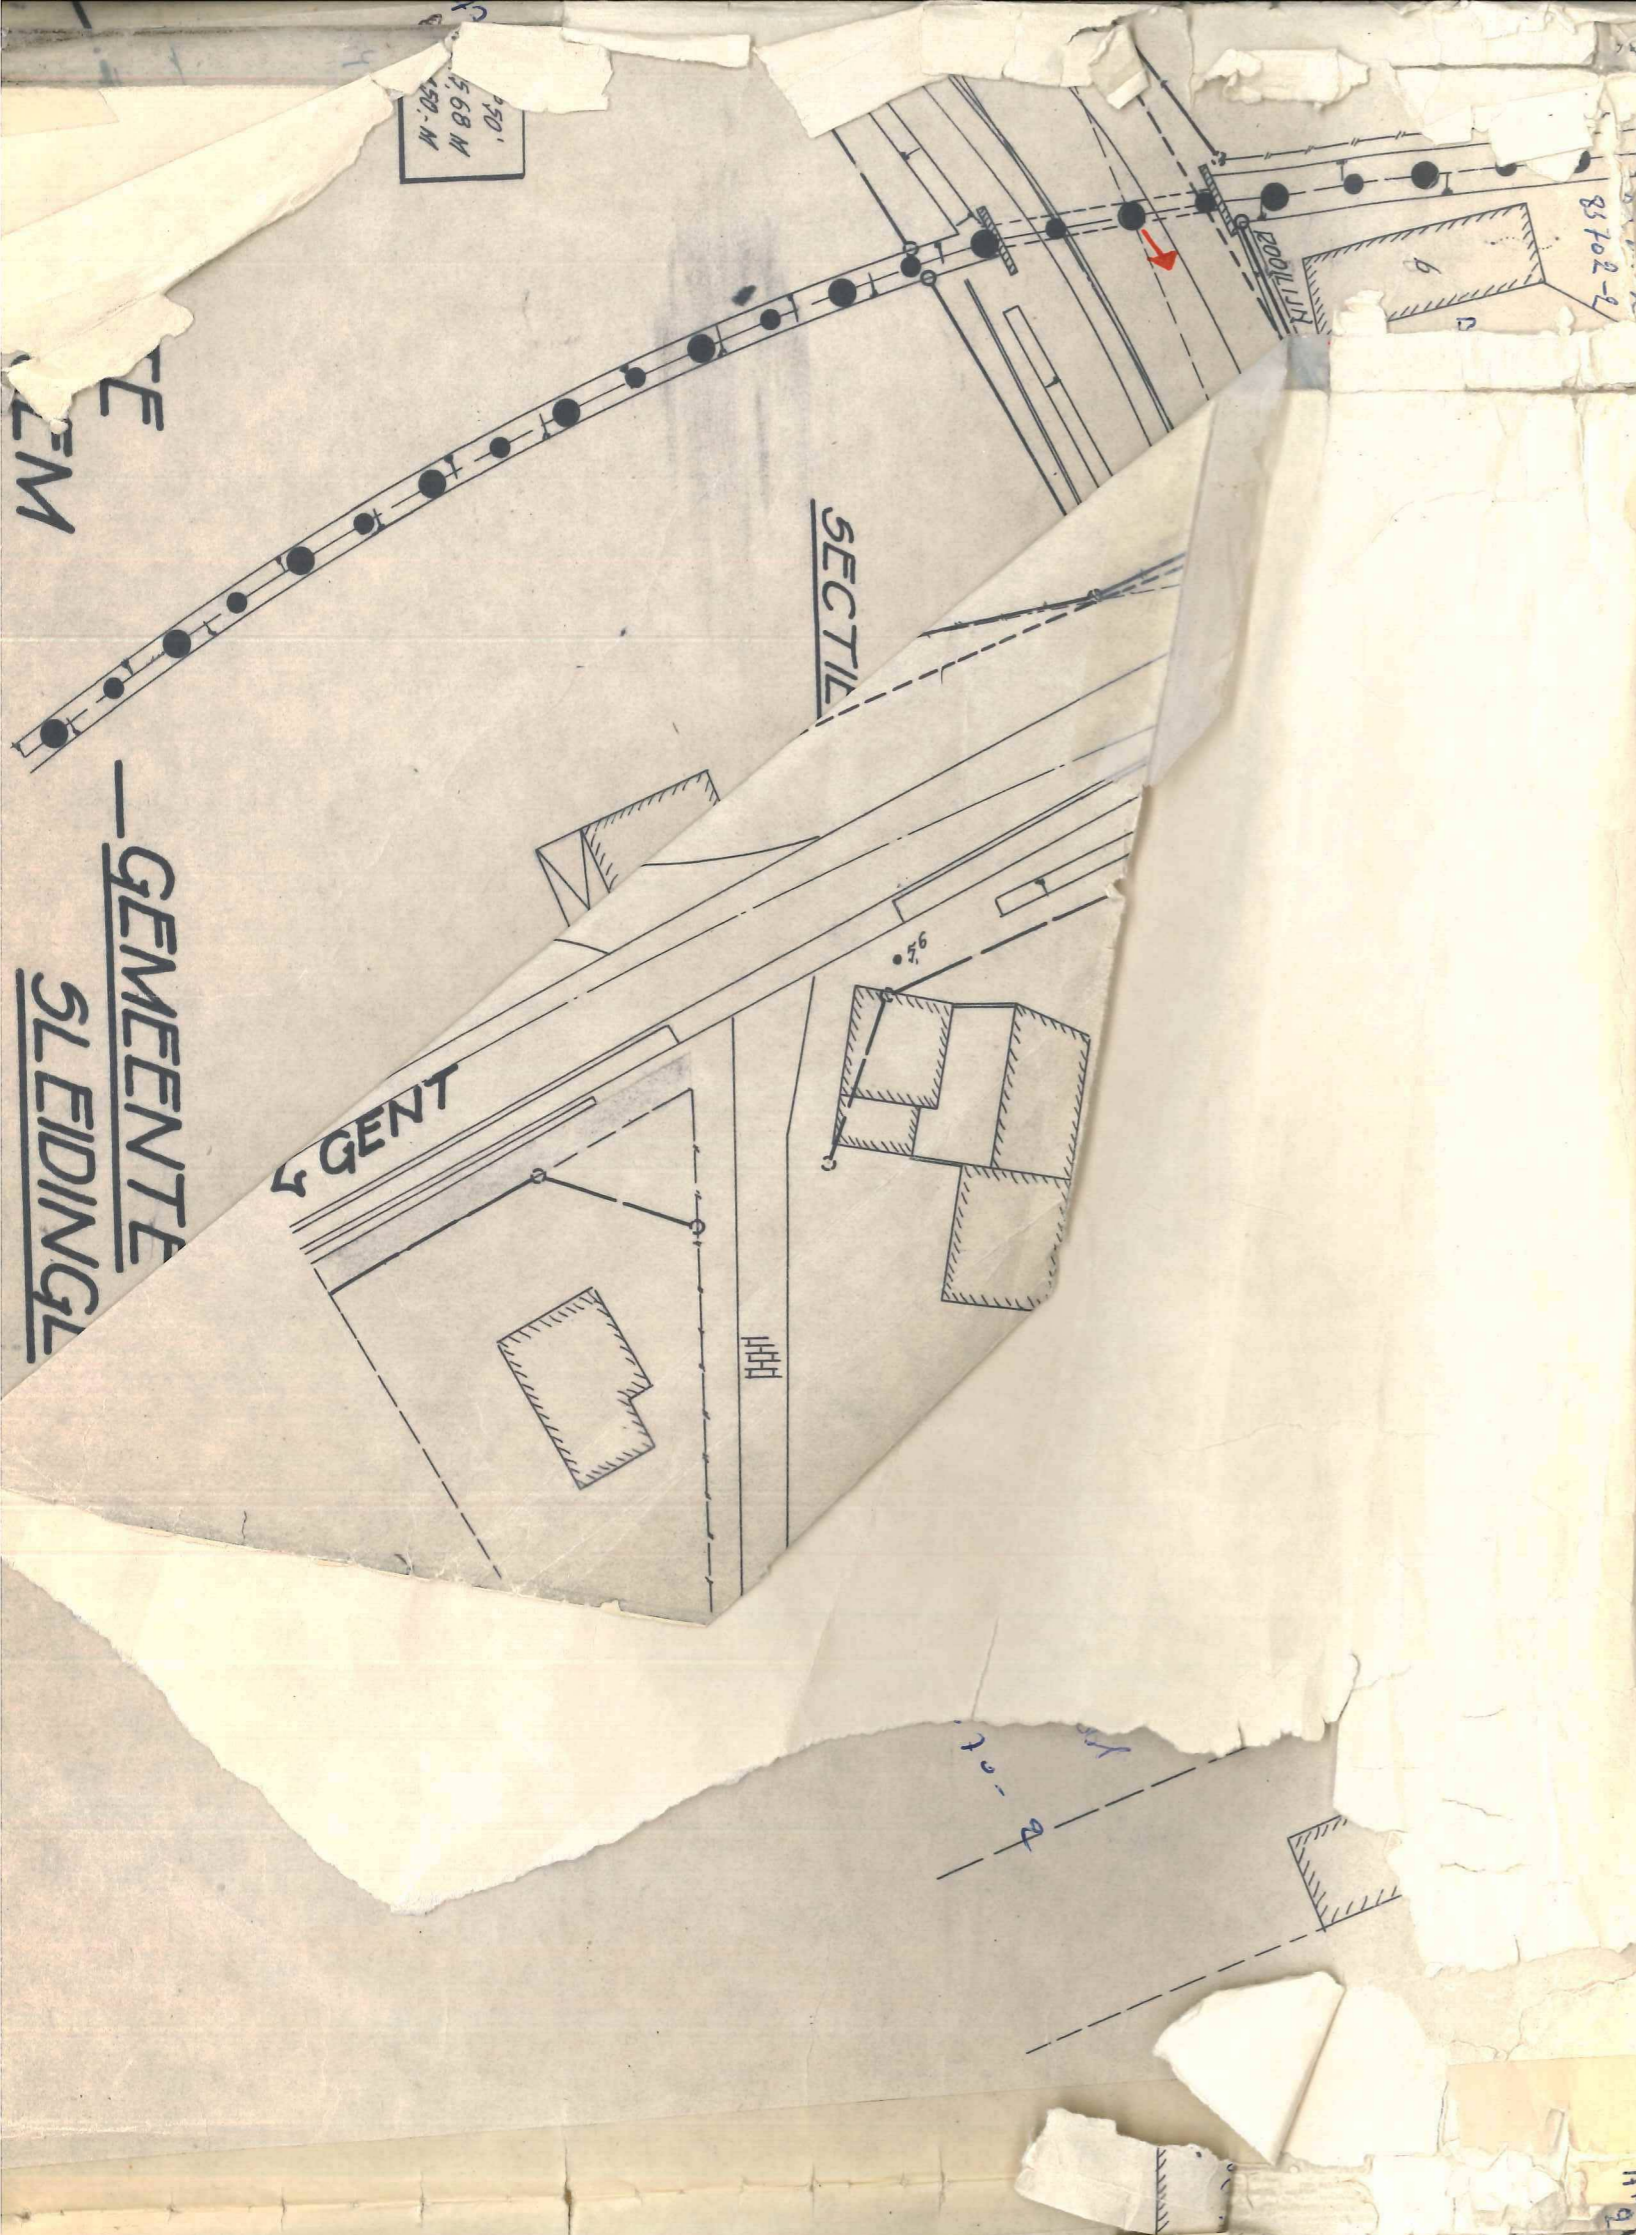

OPGEMAAKT DOOR DE ONDERGETEKENDE
 INGENIEUR VAN BRUGGEN EN WEGEN
 HOOFD VAN DIENST
 GENT, 9 - JUNI 1965

GEZIEN EN VOORGECEKEN DOOR
 HOOFD INGENIEUR VAN BRUGGEN EN WEGEN
 1965

DOOR NAGETIEN DOOR
 LEMACHE O.

DOORGETEKENDE E.A.
 EN WEGEN
 DIENST
 1965

VAN RISSLEGHEM
 DE ONDERGETEKENDE
 BRUGGEN EN WEGEN
 1965

DE SMETRYNS
 IN GEBRUIK TE WORDEN
 BESLUIT VAN
 VAN OPENBARE WERKEN

MINISTERIE VAN
 OPENBARE WERKEN

BRUGGEN EN WEGEN
 PROV. OOST-VLAANDEREN

BS 1670

GEZIEN EN GOEDGEKEURD DOOR
 DE GEMEENTERAAD VAN
 SLEIDINGE
 INZITTING VAN
 DE SECRETARIS
 DE BURGEMEESTER

KB 16/09/1966

K.B. van 16/9/1966

RIKSWEG N°456

MONS - BRESKENS

TE SLEIDINGE

AN