

PROCES VERBAL DE MESURAGE

SITUATION : partie de propriété sise
 chaussée de Lodelinsart, 228 (d'après Cadastre)
 rue du Polonais, 1 (en réalité) – objet de la demande
 6060 GILLY

CADASTRE : Ville de CHARLEROI 5^e Division
 Ex-GILLY 2^{ème} Division
 Section A
 Parcelle 442 n2 partie



PROPRIETE DE : _____

Enregistré à Charleroi, III, le 1.1.1 AVE. 2000
 Vol. 31 f° 94 c. 20 rôles un renvoi sans
 Reçu mille francs
 (1000 fr)
 L'Inspecteur principal ai,
 M. MAYENCE

La parcelle se trouve représentée au plan à l'échelle de 1/100^e, délimitée par les points 1-2-3-4-5-6 et 1, bordée d'un liseré rouge avec une contenance de :

30 CENTIARES
 (trente Centiares)

REMARQUES ET CONDITIONS PARTICULIERES

- limite 4-5-6-1-2-3 : axe du mur mitoyen jusqu'à l'héberge (niveau du toit le moins élevé)
- tout système de récolte et d'évacuation des eaux pluviales, fécales et usées pourra subsister ;
 « a » : descente eau pluviale – pourra subsister
- « A » : au niveau 1^{er} étage : baie de fenêtre – largeur : 1.25 m – hauteur : 1.40 m
 « B » : au niveau 1^{er} étage : baie de fenêtre – largeur : 0.66 m – hauteur : 0.76 m
 Ces baies sont garnies de châssis ouvrants avec verre décoratif ne permettant pas la vue.
 Ces deux baies pourront subsister.
 « b-c-d-e-b » : au niveau 1^{er} étage : fait partie de la présente vente

P.V. sprl
 rue Georges Theys, 40
 6238 PONT-A-CELLES / LUTTRE /
 Tél. : 071/84.32.59
 Fax. : 071/84.70.40
 RCC : 160 467 TVA : BE 436 122 292

Levé et dressé le 15 février 2000
 par le géomètre-expert juré
Philippe VERHEYDEN

LISTE DES COORDONNEES		
n°	x	y
1	98.54	108.99
2	101.69	108.78
3	101.37	101.62
4	96.86	101.44
5	97.17	106.79
6	98.45	106.73


Ville de CHARLEROI 5^e Division
Ex-GILLY 2^e Division

PLAN DE MESURAGE


Section : A

Parcelle 442 n2 (pie)


Echelle : 1/100^e

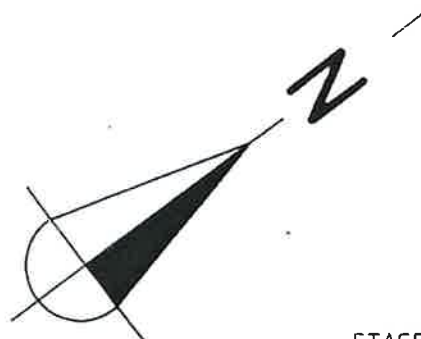

REZ - DE - CHAUSSEE

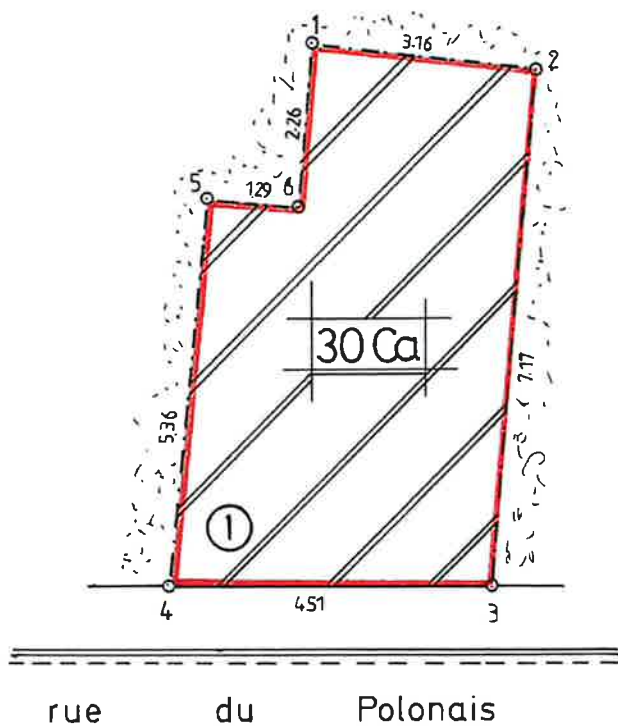



ETAGE

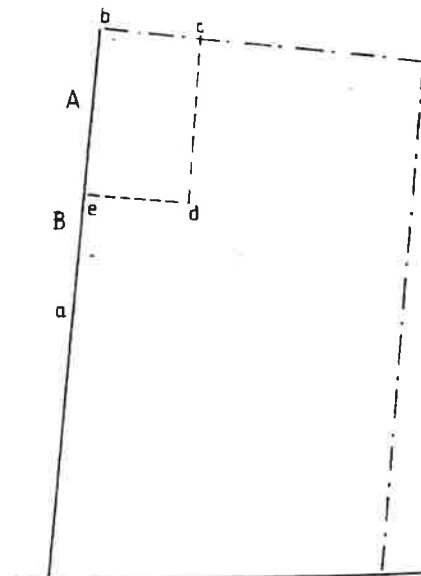

SITUATION CADASTRALE

1/10.000e

Echelle : 1/1000^e

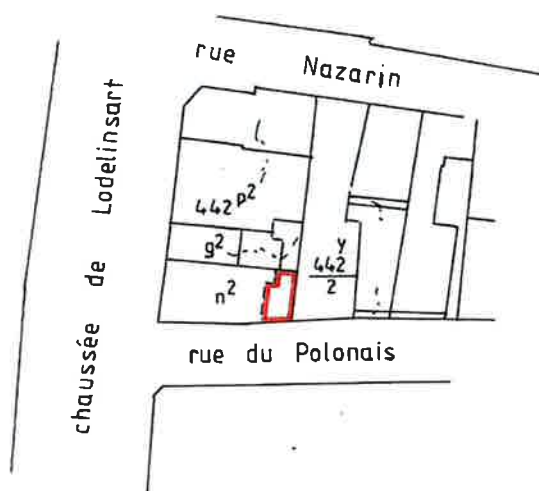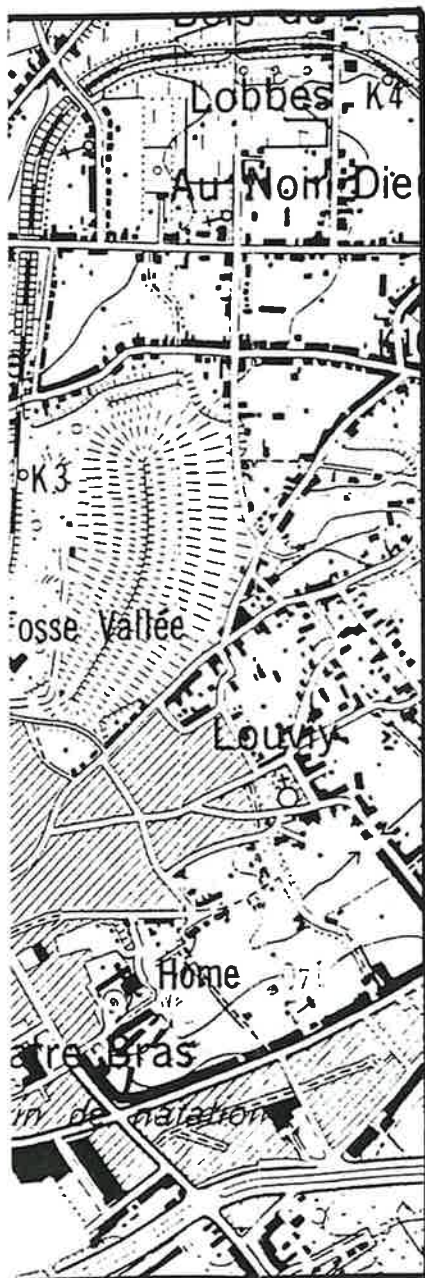

A 442 G 2 :

A 442/02 y :

PLAN DE SITUATION

Echelle : 1/10.000e

