


140

Geen titel van de lichteing

ELZENDONCKSTR

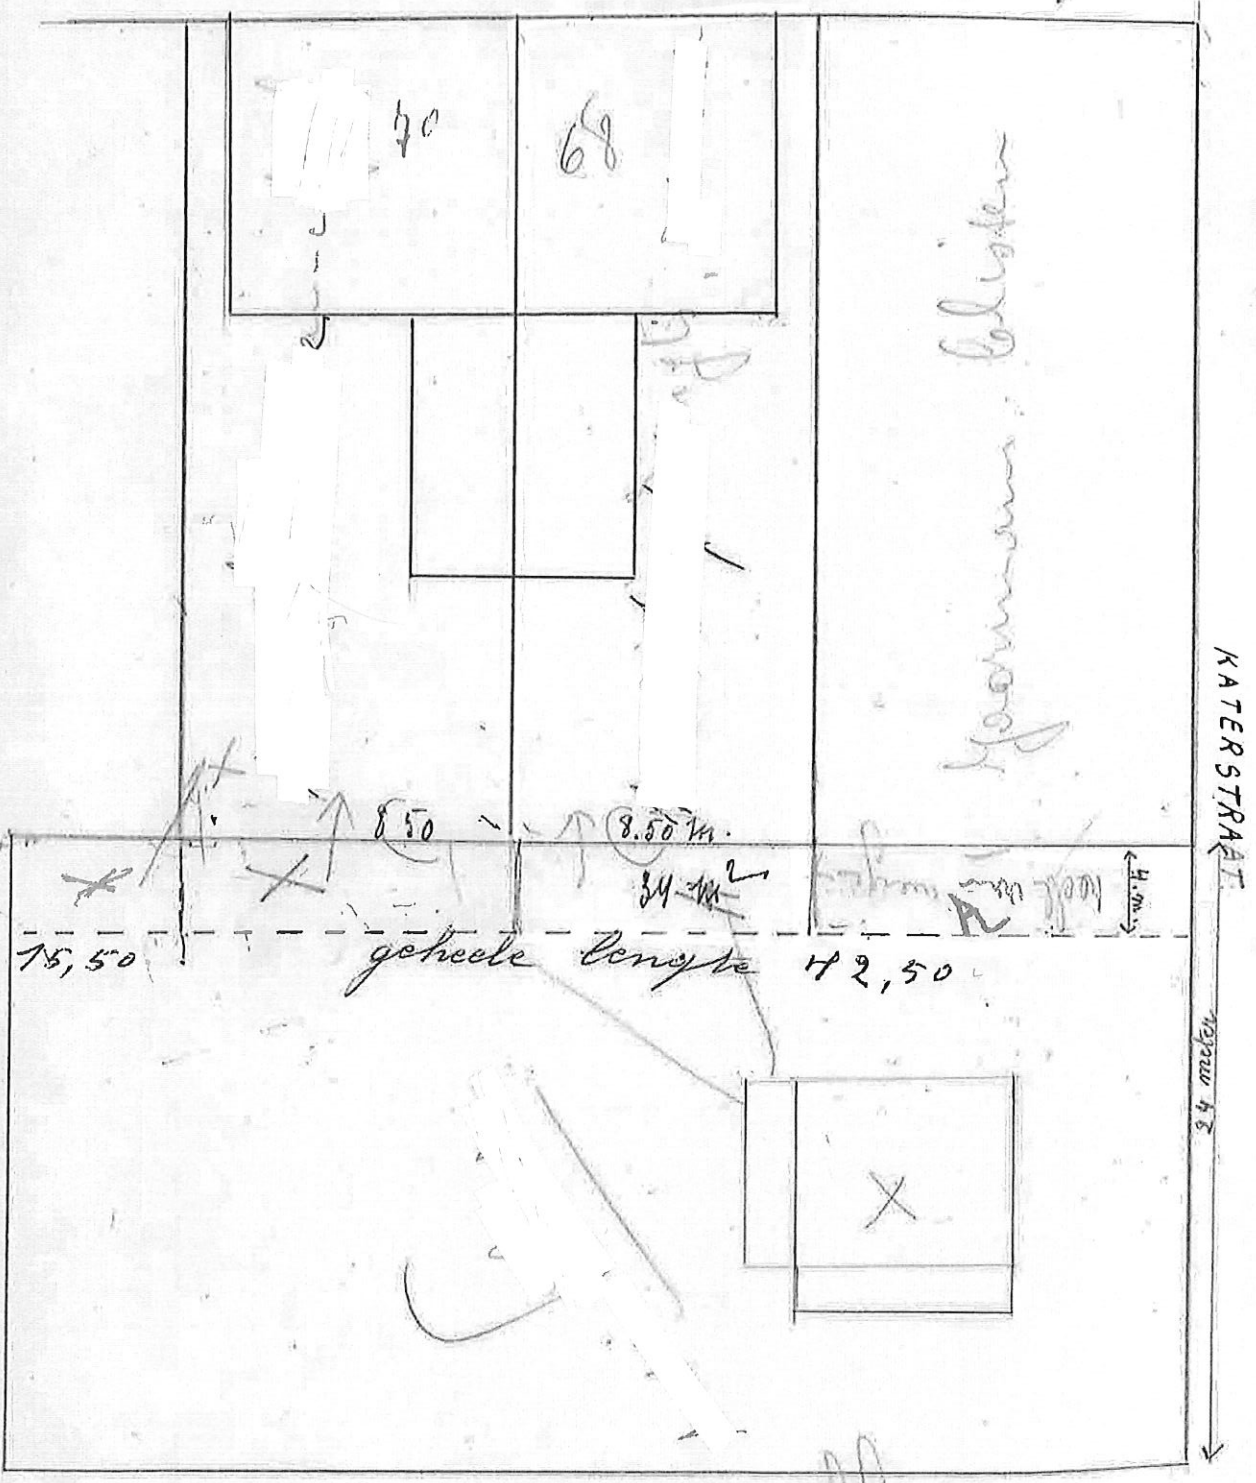

KATERSTRAAT

24 meter

gehele lengte 172,50

15,50

8,50

8,50 m

34 m

garage