

GEMEENTE ZANDHOVEN | 1e afdeling Sectie B nr. 404/X2

Opgemeten op 27 april 2015 en in plan gebracht door ondergetekende
Landmeter-Expert te Grobbendonk op 3 maart 2017.




VERKAVELINGSPLAN Schaal : 1/750

**De loten 1 t.e.m. 12 zijn gelegen in de goedgekeurde verkaveling dd. 15 juni 2016
Gemeentelijk dossiernummer: 871.1-2015.9
Kenmerk AROHM: 5.00/11054/1470362.1**

LEGENDE

- Afsluiter water
- Hydrant
- Kast tv
- Kast nutsleidingen
- Straatkolken
- Inspectieput
- Fruitboom
- Loofboom
- Naaldboom
- Bestaande paal
- Grenspunt, (nog) niet gematerialiseerd en/of niet te materialiseren
- Hoek gebouw
- Meetpunt, nagel
- Verlichtingspaal
- Verkeerstekken
- Monoliet
- Katafoorpaal
- Reflectorpaal
- Verhardingen, Betonstraatstenen
- Verhardingen, Cementbeton
- Verhardingen, Kasseien
- Verhardingen, klinkers kleur
- Hekwerk
- Draadafsluiting
- Houten palen met draad
- Houten planken
- Houten muur
- Rand gracht
- Haag
- Rand beplanting
- Solide constructie
- Lichte constructie
- Tuinzone
- Zone voor hoofdgebouwen
- Zone voor autobergplaatsen
- Zone voor bijgebouwen

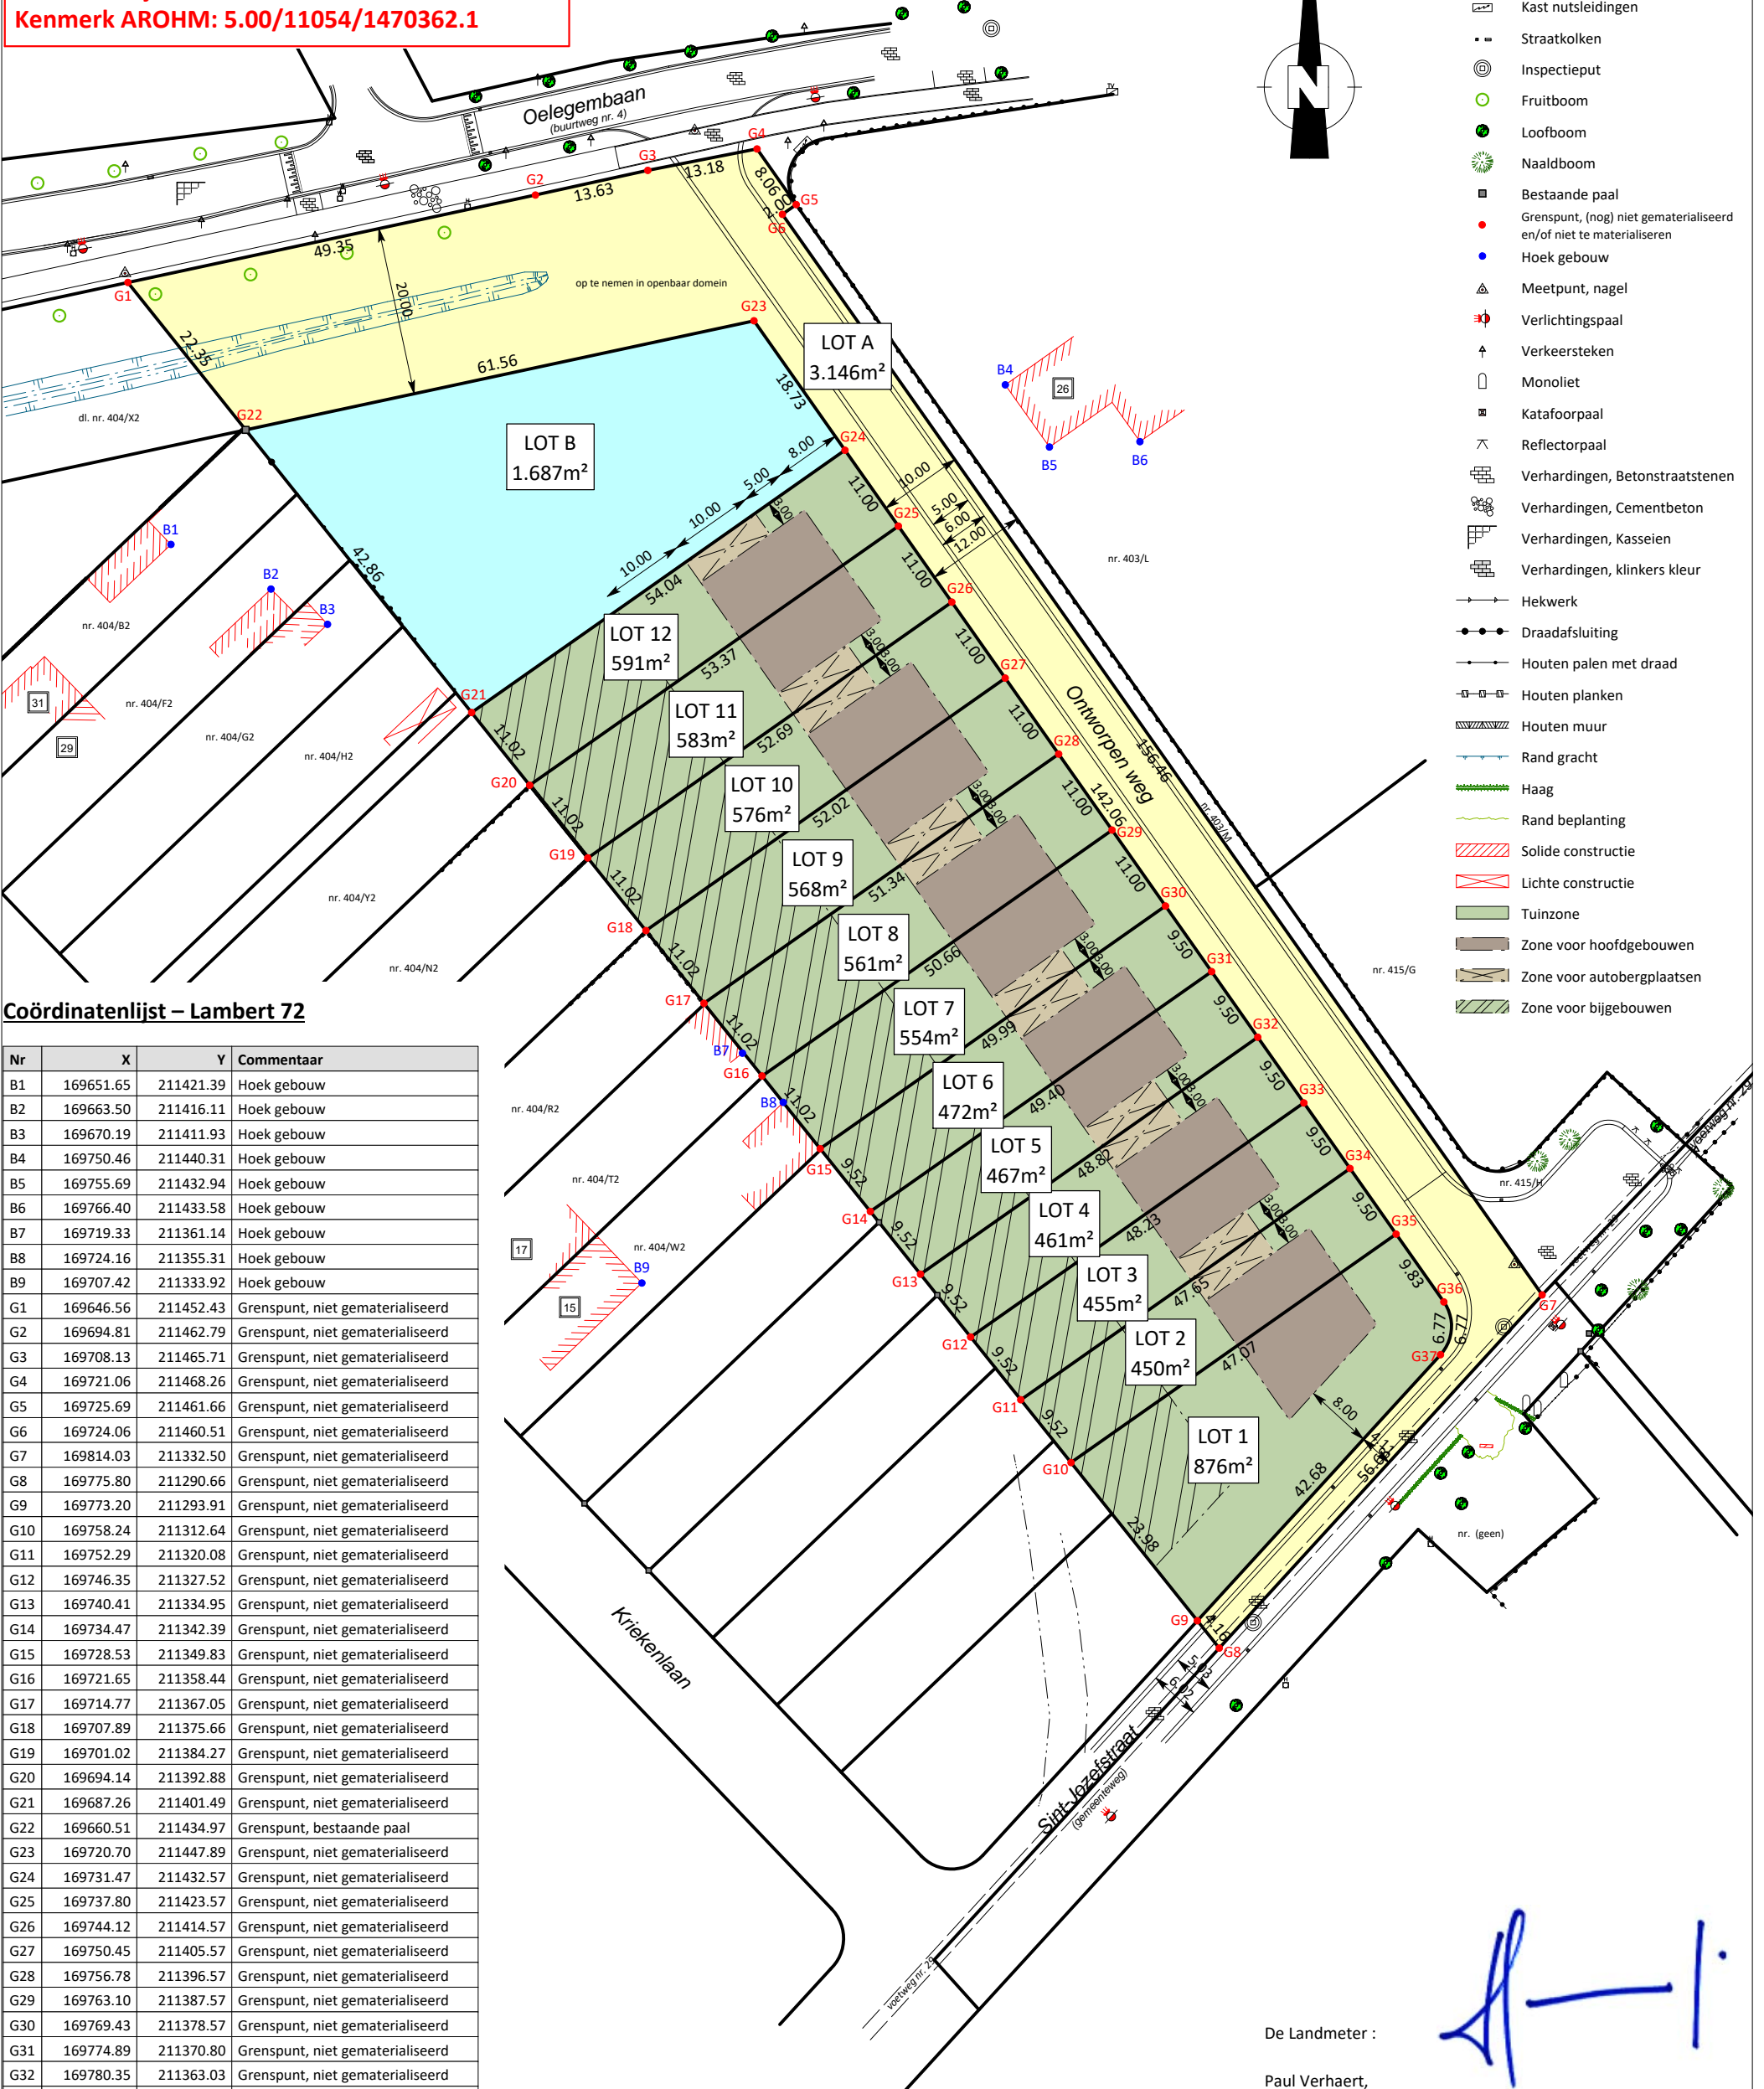

Coördinatenlijst – Lambert 72

Nr	X	Y	Commentaar
B1	169651.65	211421.39	Hoek gebouw
B2	169663.50	211416.11	Hoek gebouw
B3	169670.19	211411.93	Hoek gebouw
B4	169750.46	211440.31	Hoek gebouw
B5	169755.69	211432.94	Hoek gebouw
B6	169766.40	211433.58	Hoek gebouw
B7	169719.33	211361.14	Hoek gebouw
B8	169724.16	211355.31	Hoek gebouw
B9	169707.42	211333.92	Hoek gebouw
G1	169646.56	211452.43	Grenspunt, niet gematerialiseerd
G2	169694.81	211462.79	Grenspunt, niet gematerialiseerd
G3	169708.13	211465.71	Grenspunt, niet gematerialiseerd
G4	169721.06	211468.26	Grenspunt, niet gematerialiseerd
G5	169725.69	211461.66	Grenspunt, niet gematerialiseerd
G6	169724.06	211460.51	Grenspunt, niet gematerialiseerd
G7	169814.03	211332.50	Grenspunt, niet gematerialiseerd
G8	169775.80	211290.66	Grenspunt, niet gematerialiseerd
G9	169773.20	211293.91	Grenspunt, niet gematerialiseerd
G10	169758.24	211312.64	Grenspunt, niet gematerialiseerd
G11	169752.29	211320.08	Grenspunt, niet gematerialiseerd
G12	169746.35	211327.52	Grenspunt, niet gematerialiseerd
G13	169740.41	211334.95	Grenspunt, niet gematerialiseerd
G14	169734.47	211342.39	Grenspunt, niet gematerialiseerd
G15	169728.53	211349.83	Grenspunt, niet gematerialiseerd
G16	169721.65	211358.44	Grenspunt, niet gematerialiseerd
G17	169714.77	211367.05	Grenspunt, niet gematerialiseerd
G18	169707.89	211375.66	Grenspunt, niet gematerialiseerd
G19	169701.02	211384.27	Grenspunt, niet gematerialiseerd
G20	169694.14	211392.88	Grenspunt, niet gematerialiseerd
G21	169687.26	211401.49	Grenspunt, niet gematerialiseerd
G22	169660.51	211434.97	Grenspunt, bestaande paal
G23	169720.70	211447.89	Grenspunt, niet gematerialiseerd
G24	169731.47	211432.57	Grenspunt, niet gematerialiseerd
G25	169737.80	211423.57	Grenspunt, niet gematerialiseerd
G26	169744.12	211414.57	Grenspunt, niet gematerialiseerd
G27	169750.45	211405.57	Grenspunt, niet gematerialiseerd
G28	169756.78	211396.57	Grenspunt, niet gematerialiseerd
G29	169763.10	211387.57	Grenspunt, niet gematerialiseerd
G30	169769.43	211378.57	Grenspunt, niet gematerialiseerd
G31	169774.89	211370.80	Grenspunt, niet gematerialiseerd
G32	169780.35	211363.03	Grenspunt, niet gematerialiseerd
G33	169785.82	211355.25	Grenspunt, niet gematerialiseerd
G34	169791.28	211347.48	Grenspunt, niet gematerialiseerd
G35	169796.74	211339.71	Grenspunt, niet gematerialiseerd
G36	169802.39	211331.67	Grenspunt, niet gematerialiseerd
G37	169801.99	211325.42	Grenspunt, niet gematerialiseerd

Grensbepaling:

- verkavelingsplan IGEAN – landmeter I. Van den Bergh met ref. nr. 11054-00053 en bijhorende opmetingsplannen
- opmetingsplan landmeter D. Debloudts met ref. nr. 11054-00408

De Landmeter :

Paul Verhaert,
handelend voor SB-V bvba,
Kasteelstraat 9, 2280 Grobbendonk
Beëdigd voor de rechtbank van Eerste Aanleg te Turnhout
ID. nr. tableau : LAN040257
Ref : TPV - 1918