

PROCES-VERBAAL VAN OPMETING

Ten jare tweeduizend acht,
de : drieëntwintigste der maand april

is ondergetekende, Norbert VAN EYKEN,
Meetkundig-Schatter Onroerende Goederen, wettelijk in die hoedanigheid
beëdigd voor de Rechtbank van Eerste Aanleg, optredende voor de
bvba STUDIE EN LANDMEETBURO, Norbert VAN EYKEN,
waarvan kantoren te 1980 ZEMST, Brusselsesteenweg 180,

overgegaan tot het opmeten van een perceel bouwgrond,
gelegen te :

ZEMST - ELEWIJT

Ten kadaster gekend onder :

ZEMST - 4e Afdeling Sectie A nr. 103h16 dl. & 103t6
met aanpalers zoals op bijgaand plan aangegeven.

Oppervlakte na meting : 5a55ca

hetzij : vijfhonderd vijfenvijftig vierkante meter

Het perceel maakt deel uit van een goedgekeurde, niet vervallen verkaveling
met referte gemeente Zemst VK/3/2003.
Het perceel is gekend als lot 1 in deze verkaveling.

ERFDIENSTBAARHEID:

Momenteel loopt er een luchtleiding over het gemeten goed zoals aangeduid
op bijgaand plan in blauwe kleur.

Deze leiding zal worden weggenomen bij de geplande infrastructuurwerken
binnen het domein van de Felix Cottage Club.

Hij is eveneens overgegaan tot het plaatsen van nieuwe paalstenen in de
punten gemerkt met "np".

Ten bewijze waarvan hij, onder dagtekening als in hoofding, huidig
proces-verbaal heeft opgesteld en ondertekend, ten zijne huize, om te
dienen als naar recht.

**De beëdigde Meetkundige - Schatter
Onroerende Goederen**

Norbert Van Eyken

d 5224pv1

opgemeten en in plan gebracht door :

bvba studie en landmeetburo
Norbert VAN EYKEN



Brusselsesteenweg 180
B-1980 ZEMST
tel. 015-61 09 69
fax. 015-61 03 04


Gemeente ZEMST

4e Afdeling – Elewijt

Sectie A nr. 103h16 dl. & 103t6

Coördinaten tabel

	X	Y
a	-128.70	379.65
b	-129.99	409.63
c	-131.22	409.27
d	-147.55	405.10
e	-148.00	375.95
f	-135.30	373.75
g	-142.36	373.69

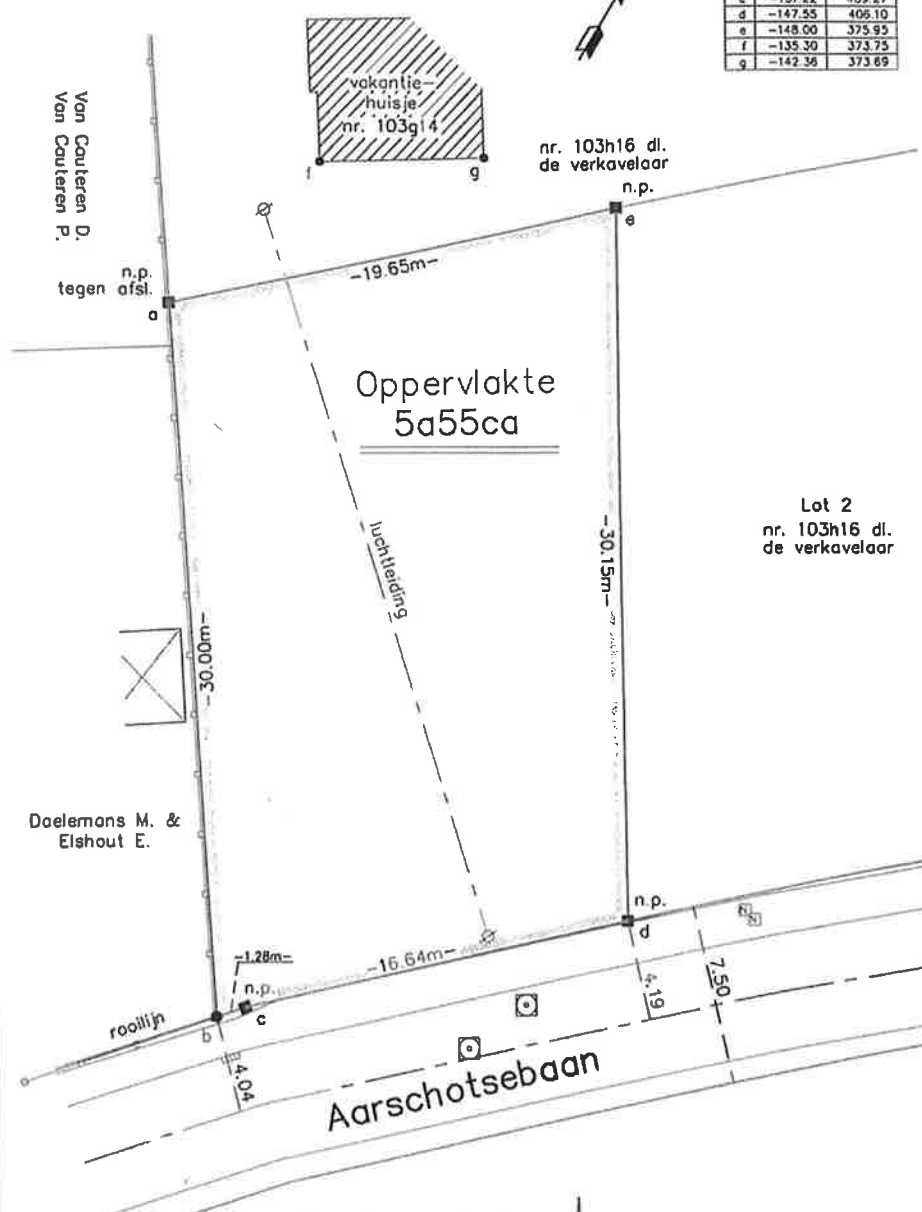

Oppervlakte
5a55ca

Lot 2
nr. 103h16 dl.
de verkavelaar

d.5224pv1 ■ n.p. = nieuwe paal
■ b.p. = bestaande paal

Schaal 1/250
MESENDE EN DE LAATSTE ROL