1. VOORSTEL

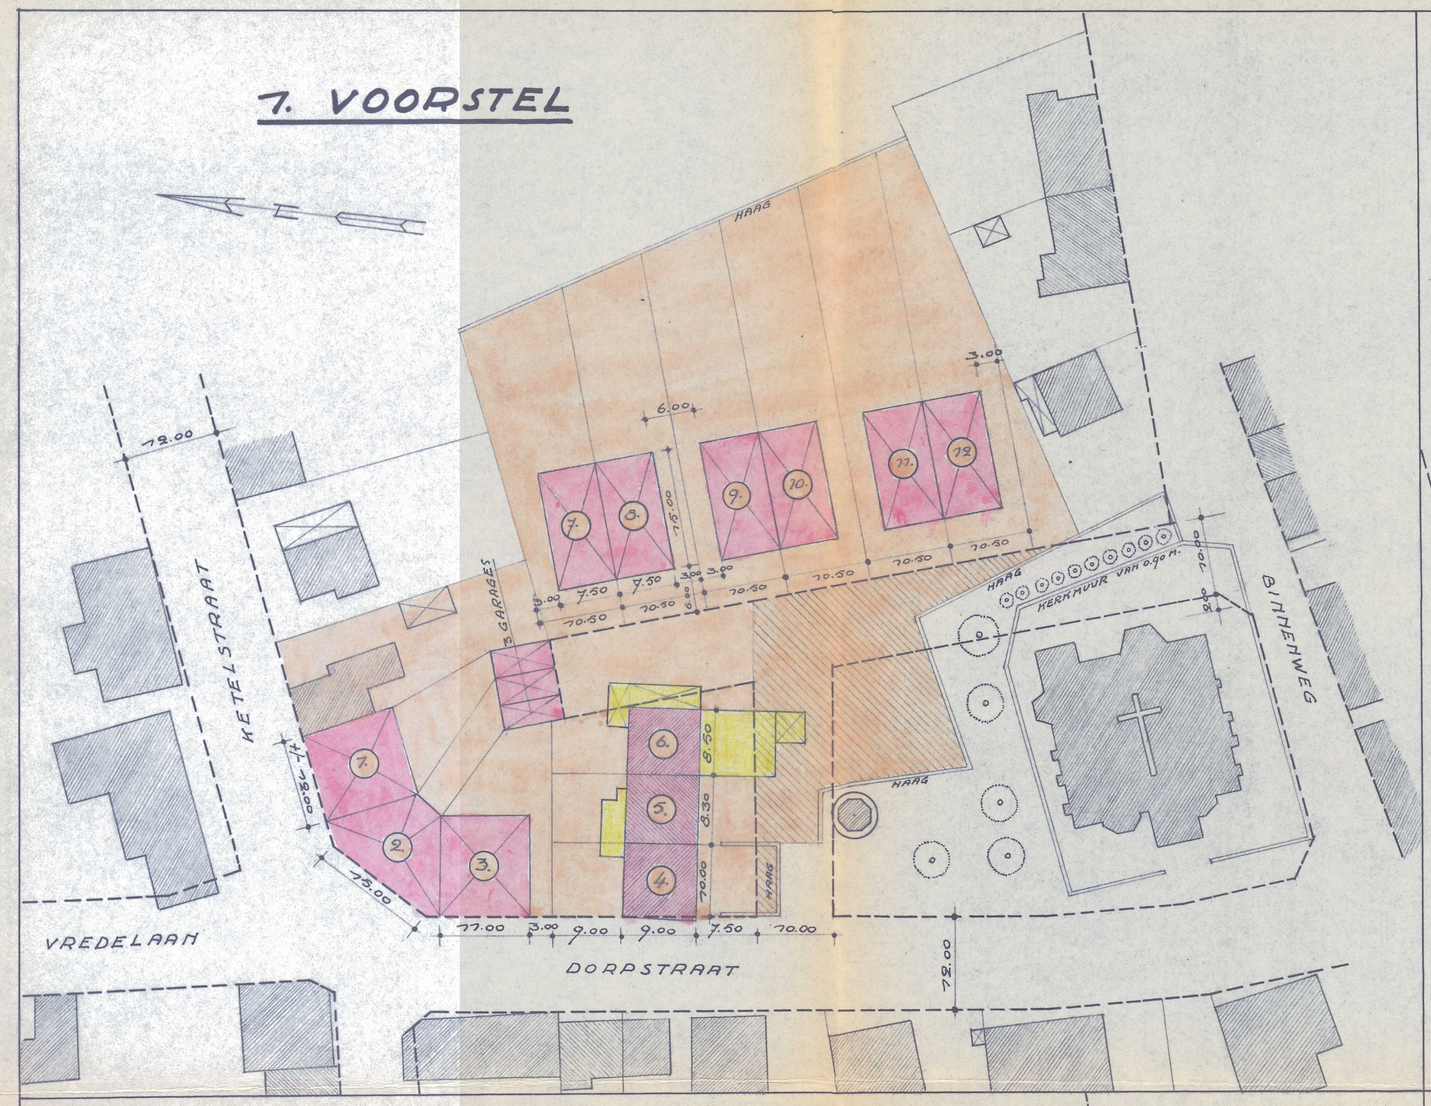

2. VOORSTEL

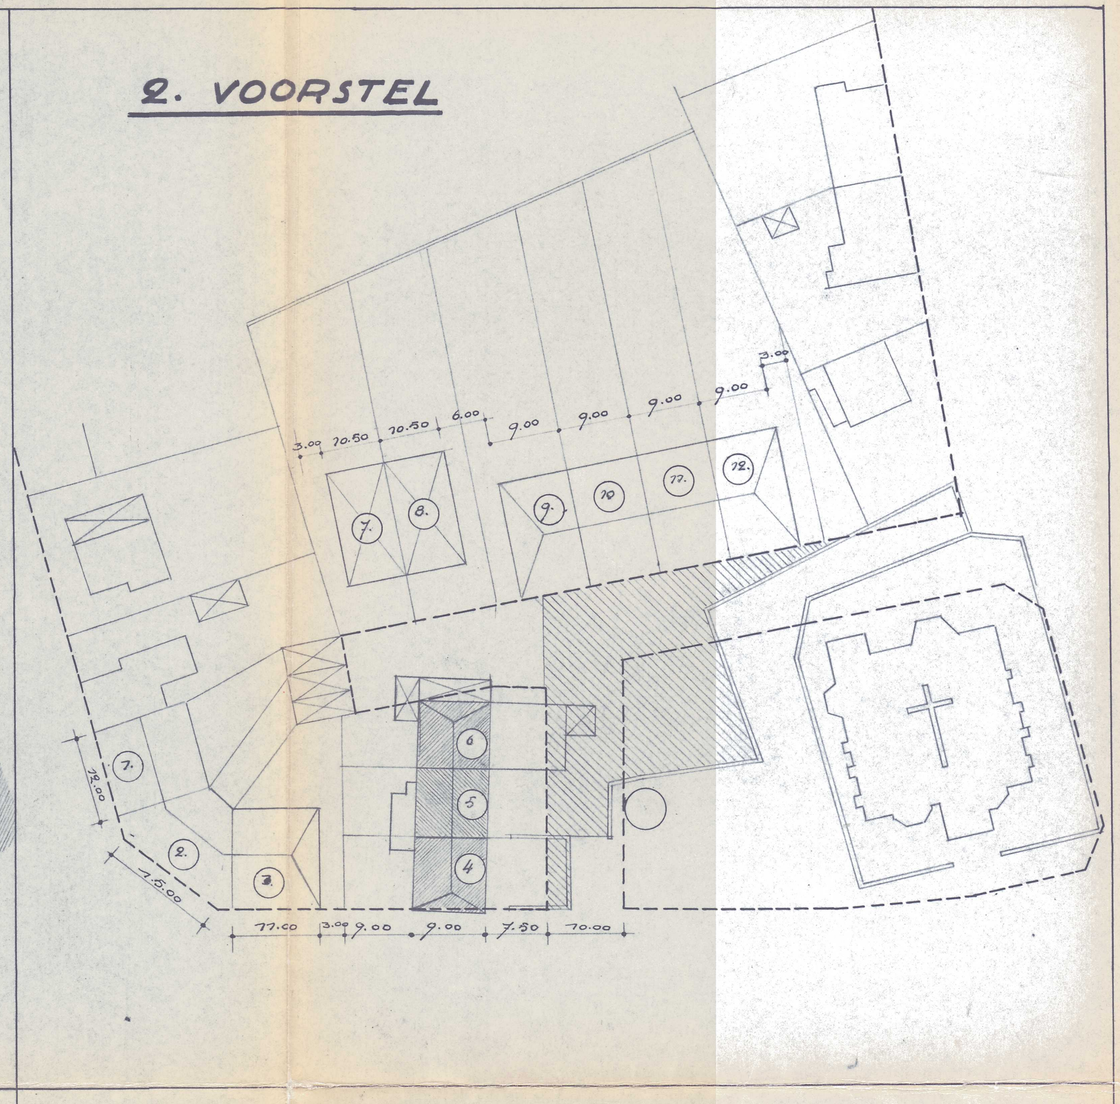

3. VOORSTEL

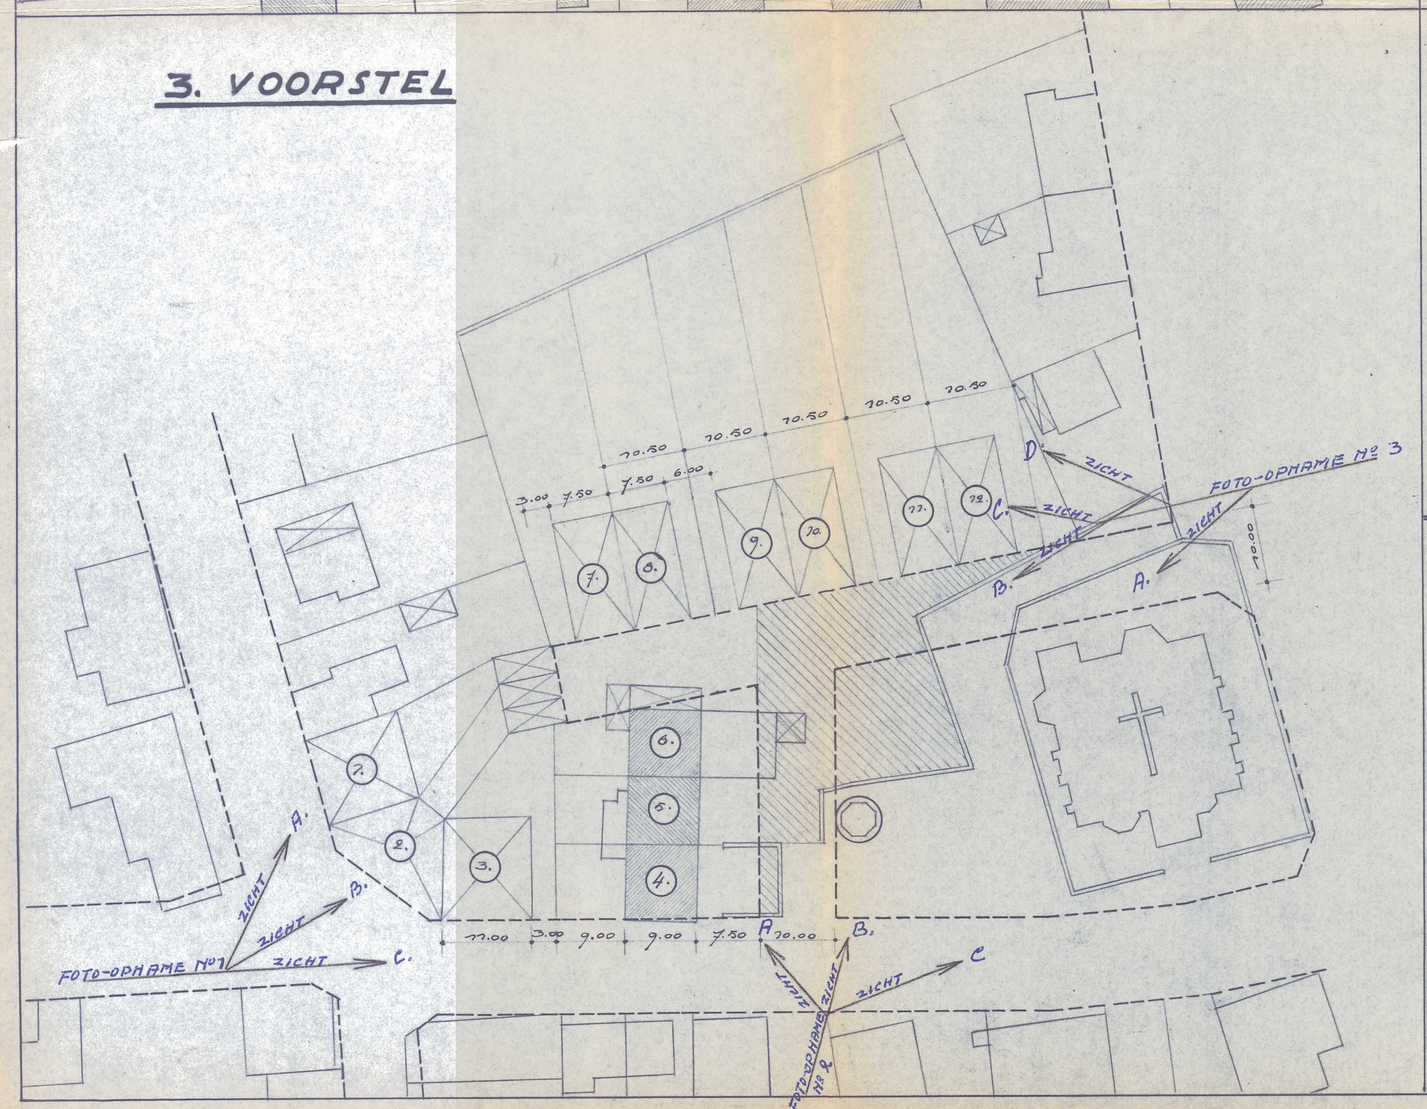

— GEMEENTE WEERDE —

VOORONTWERP VOOR HET VERKAVELEN VAN EEN EIGENDOM TOEBEHOREND AAN **M. ALFONS JANSSENS,**

DORPSTRAAT, ~~79~~ 42, WEERDE

GELEGEN LANGS DE DORP- EN DE KETELSTRAAT

SECTIE A, Nº 30 h a, 78 d a, 80 v a, 80 b a, 80 x a.

LEGENDE

- STRATEN TE VERHARDEN DOOR GEMEENTE
- BESTAANDE GEBOUWEN
- AF TE BREKEN GEBOUWEN
- KAVELS VAN 1 TOT 12
- ONTWORPEN GEBOUWEN MET VERDIEPING WAARVAN 1 TOT 6 MET DAK EN 7 TOT 12 MET DAK OF PLATFORM
- TE VERBOUWEN BESTAANDE GEBOUWEN Nº 4 TOT 6.
- VOORSTEL TOT AFSTAND VAN GROND AAN GEMEENTE

DE 15. 7. 1970
DE ONTWERPER,

Lucien JANSSENS
Architekt - Expert
Nieuwstraat, 3 - PERK
Tel. 51.84.51

DE EIGENAAR,

DOSSIER 69.7727

SCHAAL 1/500