
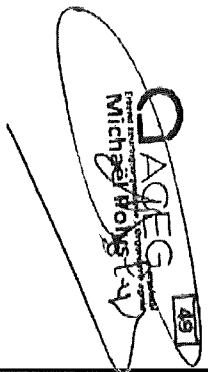


Adresse de l'installation électrique
Rue Jonglier 10
4800 Verviers

Installateur
ElecSam bv
Rue de la Vestre 6
4800 Verviers
GSM: 0495 224 226
e-mail: sam@elecSam.be
BTW BE 0473.622.987


P. 1/8
Schéma unifilaire
3 x 230V ~ 50Hz

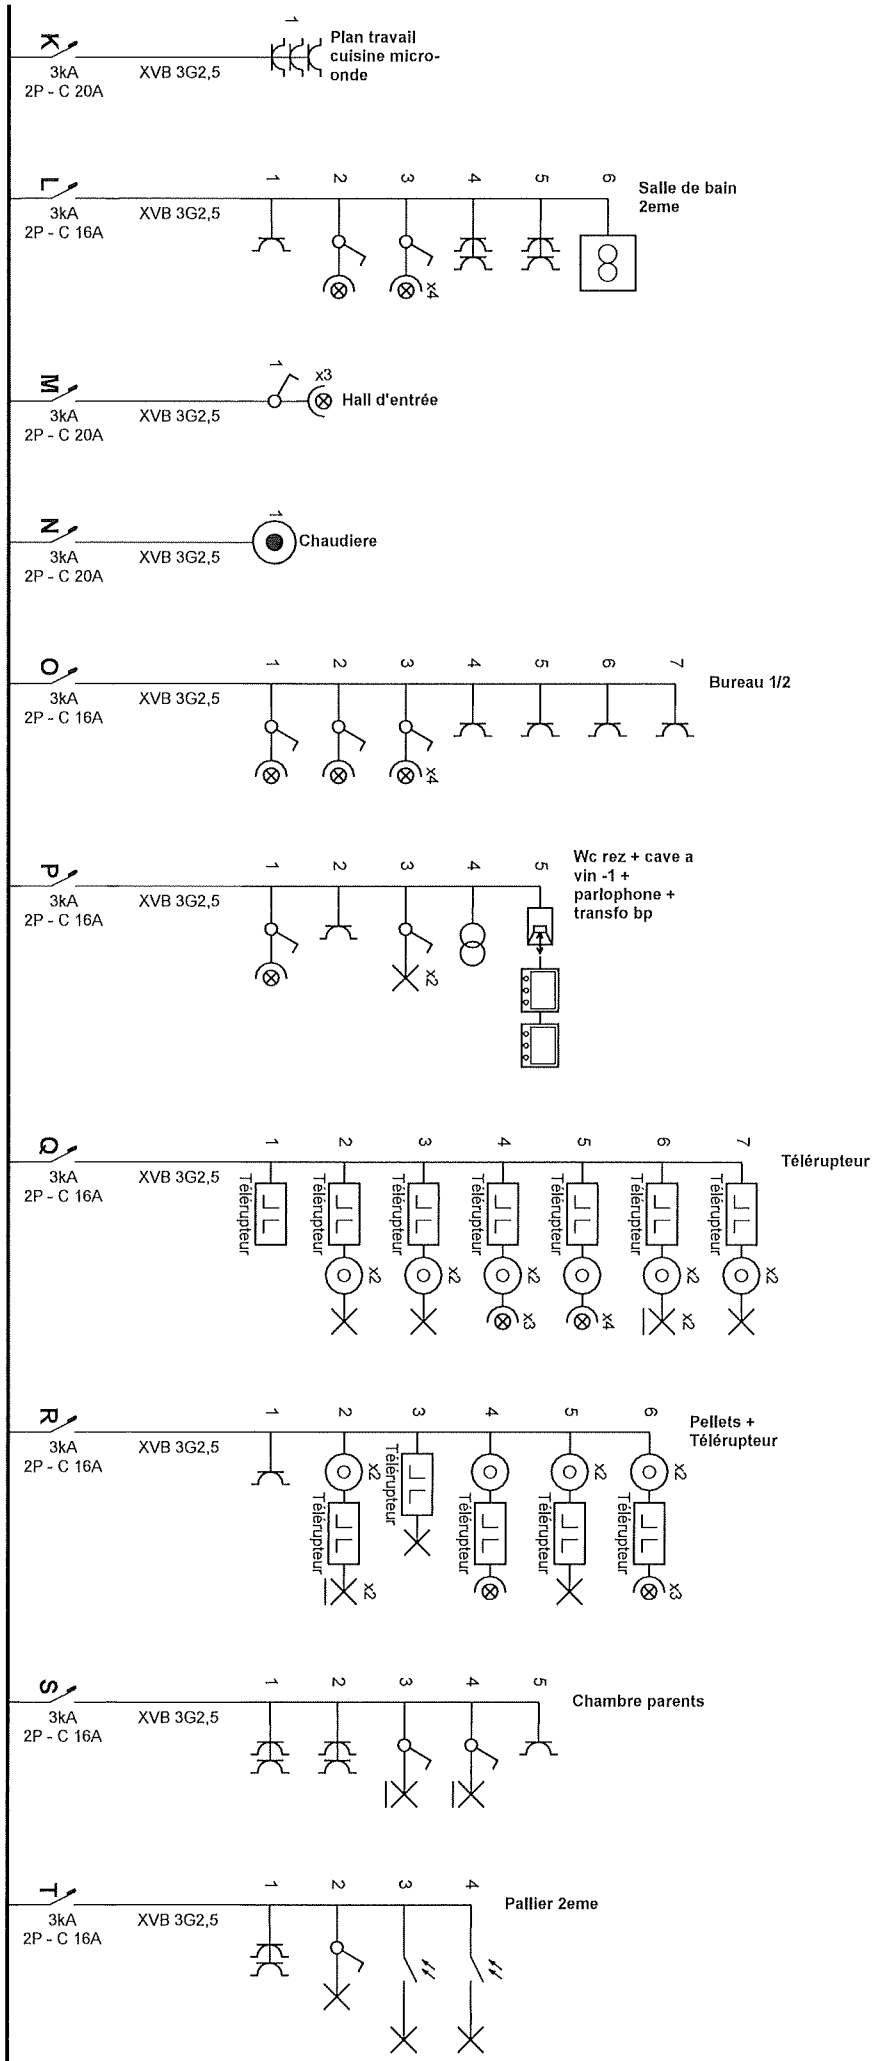

Adresse de l'installation électrique
 Rue rongier 10
 4800 Verriers

Installateur
 Elecsam bv
 Rue de la Vesdre 6
 4800 Verriers
 GSM: 0495 224 226
 e-mail: sam@elecsam.be
 BTW BE 0473.622.987

p. 2/8
 Schema unifilaire
 3 x 230V ~ 50Hz

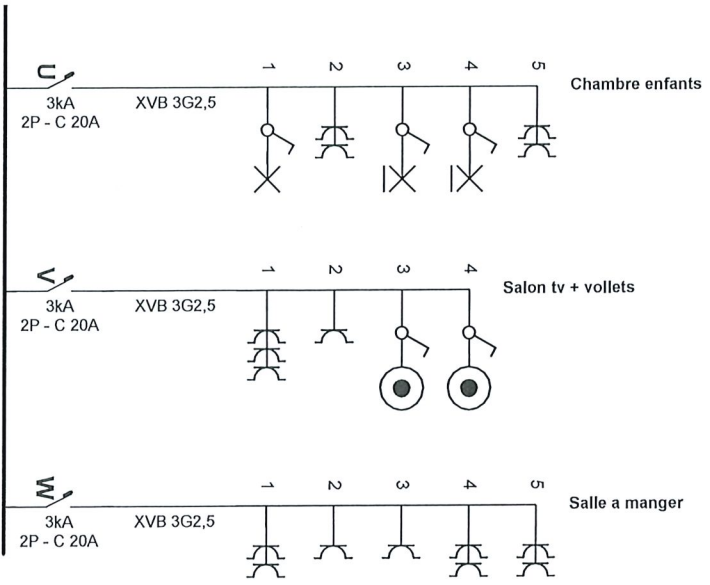

Adresse de l'installation


Rue rongier 10
4800 Verviers

Installateur

Elecsam bv
Rue de la Vestre 6
4800 Verviers
GSM: 0495 224 226
e-mail: sam@elecsam.be
BTW BE 0473.622.987

p. 3/8
Schema unifilaire


3 x 230V ~ 50Hz

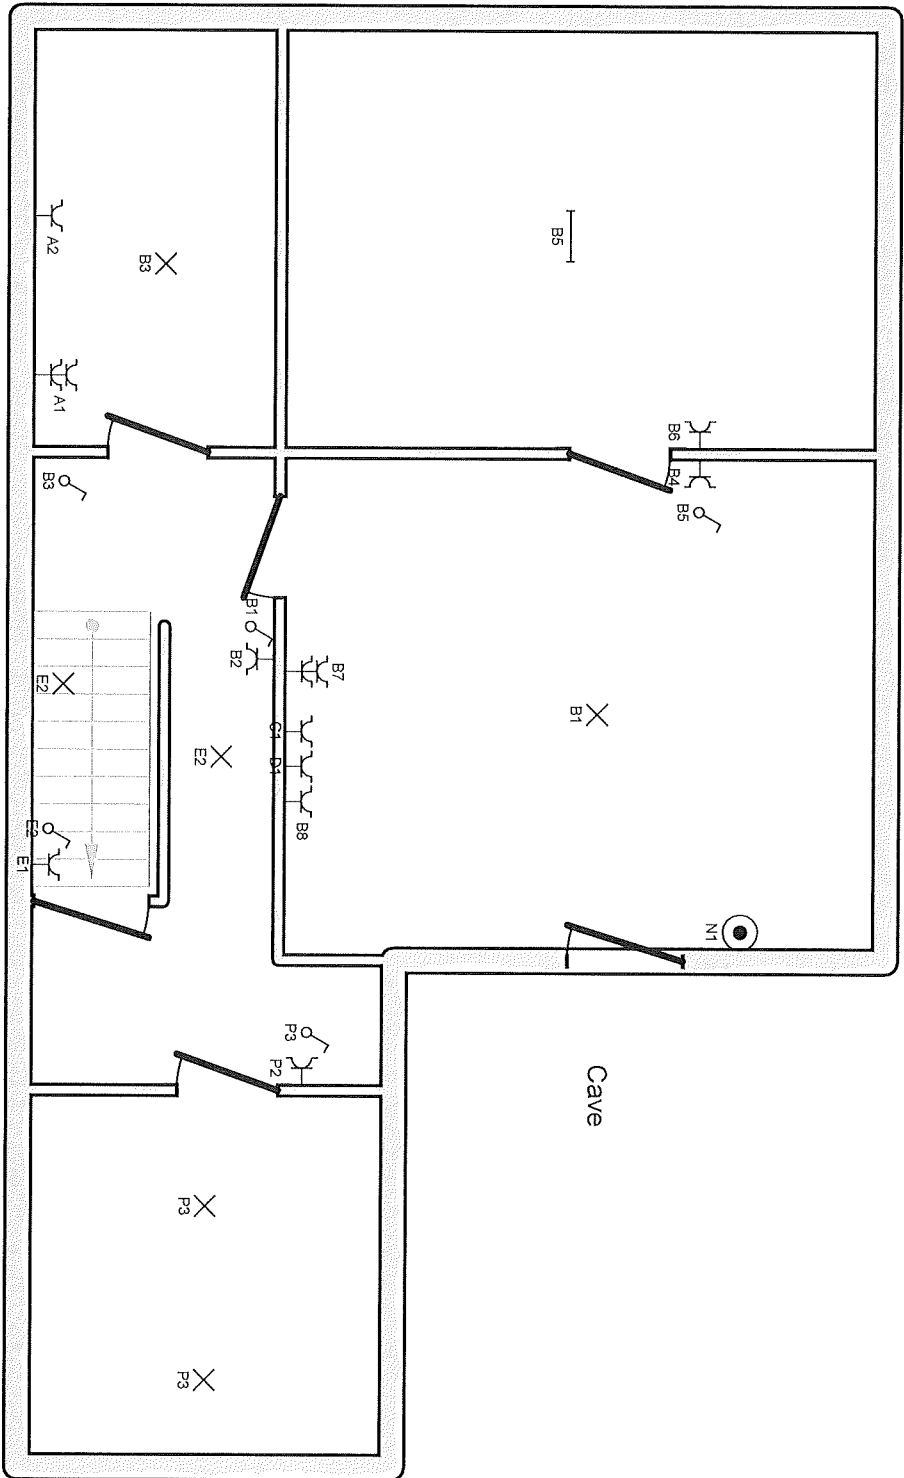

Rue rongier 10
4800 Verviers

Installateur
Elecsam bv
Rue de la Vesdre 6
4800 Verviers
GSM: 0495 224 226
e-mail: sam@elecsam.be
BTW/ BE 0473 622.987

p. 4/8
Schéma de position
3 x 230V ~ 50HZ

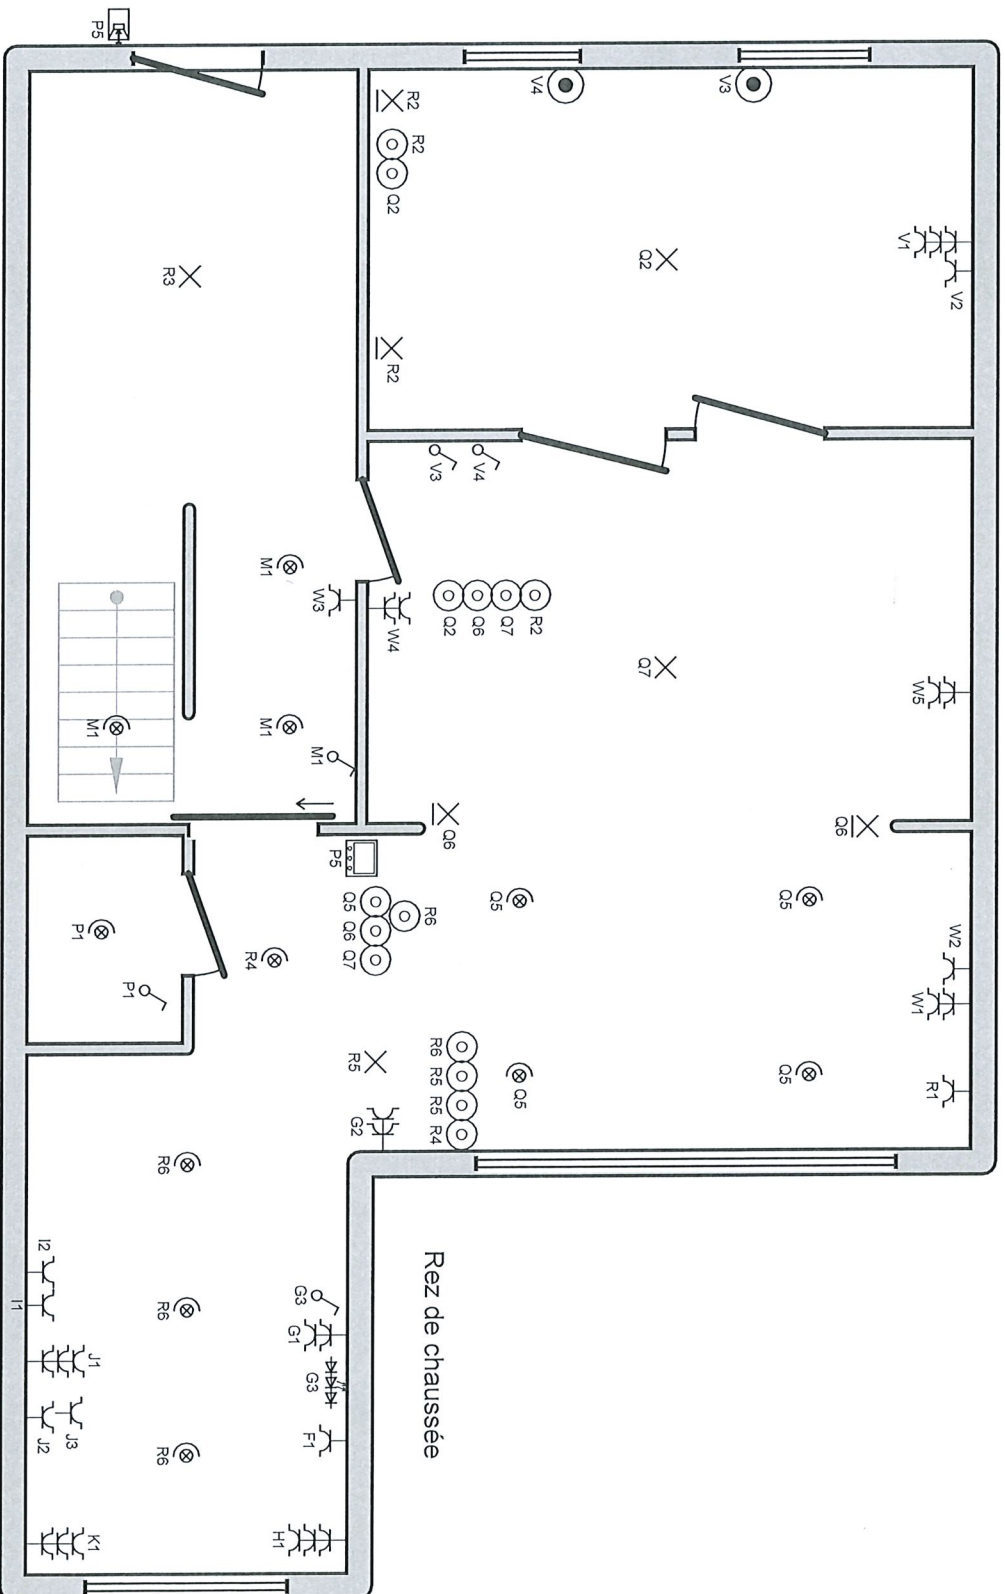

Rez de chaussée

Adresse de l'installation électrique


Rue rongier 10
4800 Verviers

Installateur


Elecsam bv
Rue de la Vestre 6
4800 Verviers
GSM: 0495 224 226
e-mail: sam@elecsam.be
BTW BE 0473.622.987

p. 5/8
Schéma de position

3 x 230V ~ 50Hz

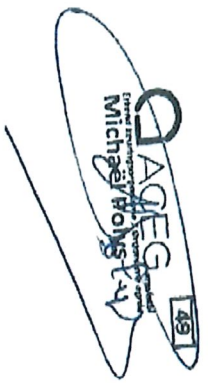

1er / demi niveau

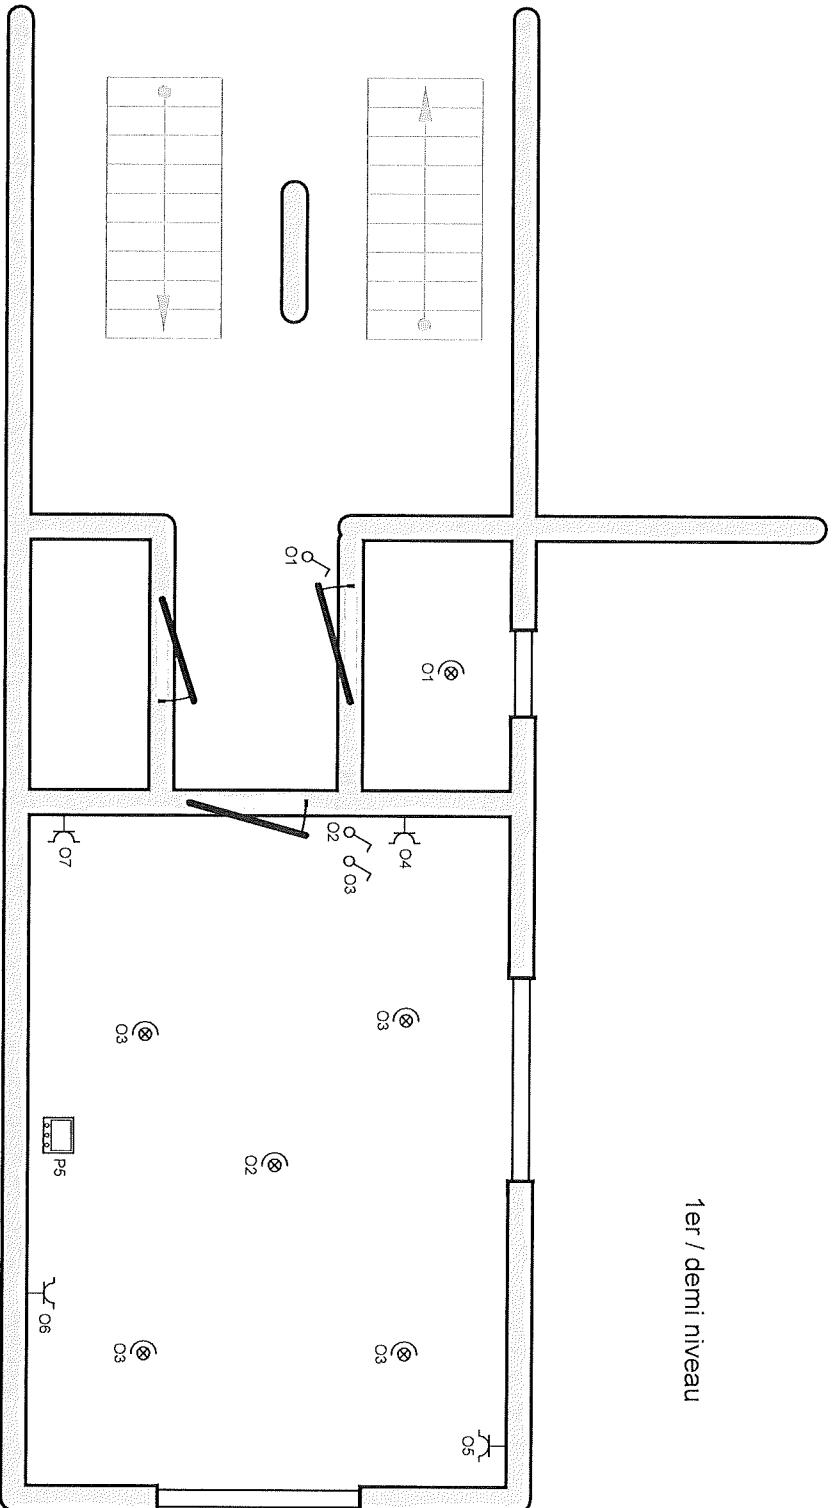

Adresse de l'installation électrique


Rue Tongler 10
4800 Verviers

Installateur


Elecsam bv
Rue de la Vesdre 6
4800 Verviers
GSM: 0495 224 226
e-mail: sam@elecsam.be
BTW BE 0473.622.987

p. 6/8
Schema de position

3 x 230V ~ 50Hz

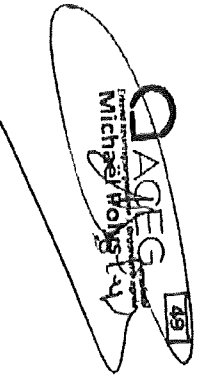

Zeme

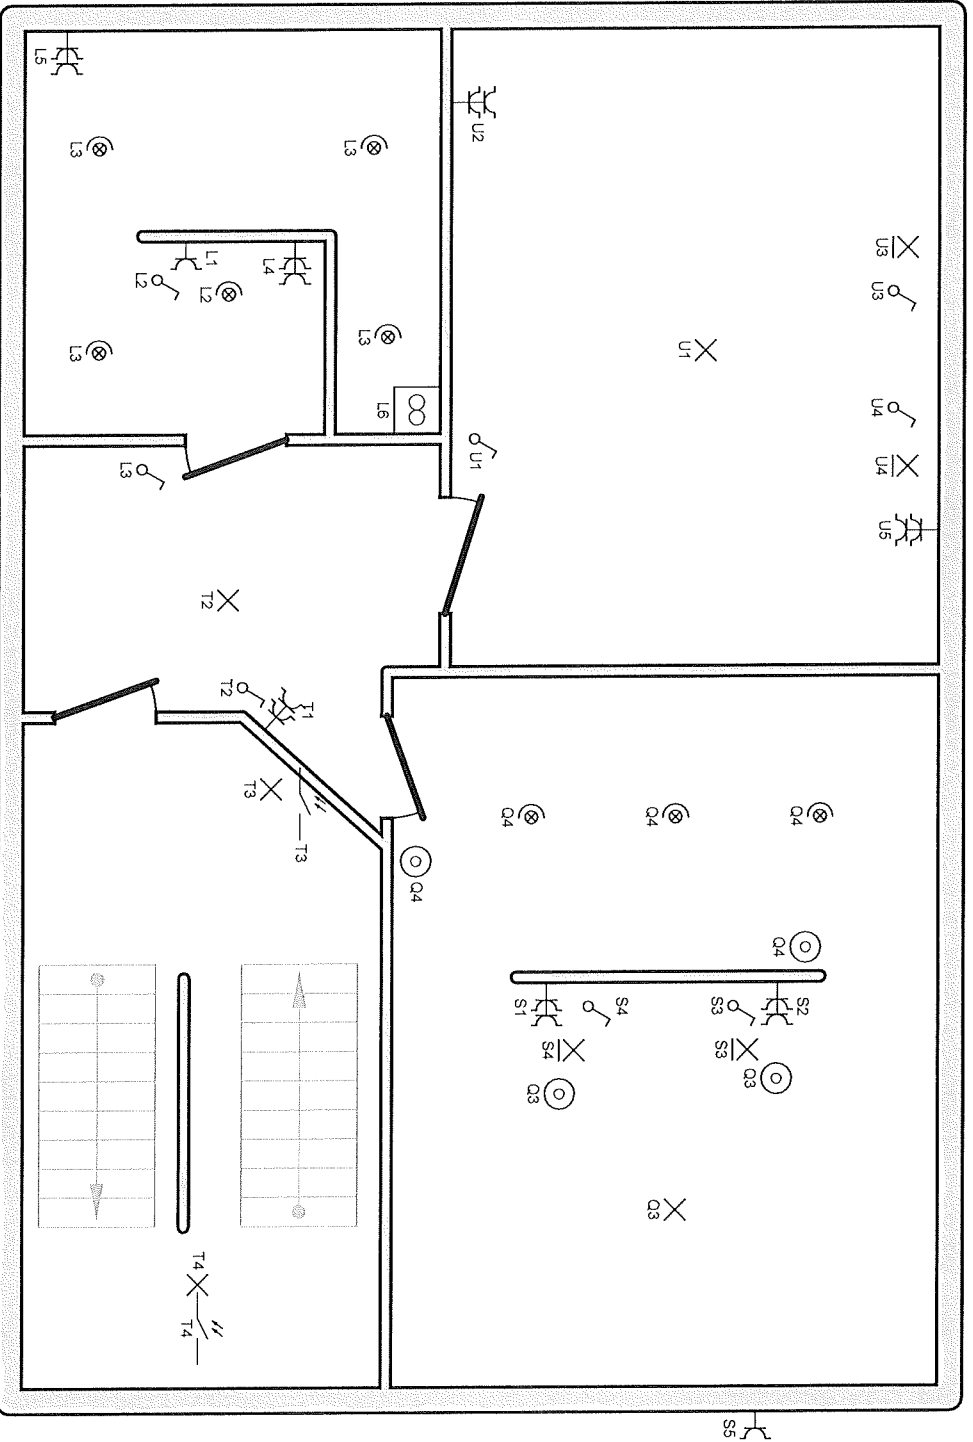

Adresse de l'installation électrique


Rue rongier 10
4800 Verviers

Installateur

Elecsam bv
Rue de la Vestre 6
4800 Verviers
GSM: 0495 224 226
e-mail: sam@elecsam.be
BTW BE 0473.622.987

p. 7/8
Schéma de position

3 x 230V ~ 50Hz

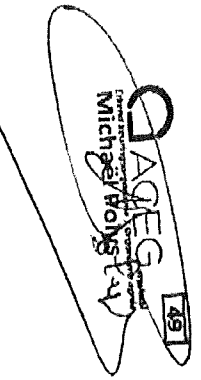

1	Différentiel général	U	Chambre enfants
1A	Différentiel secondaire	V	Salon tv + volets
A	Prise boiler	W	Salle a manger
B	Cave atelier		
C	Machine a lessiver		
D	Séchoir		
E	Cave escalier		
F	Lave vaisselle		
G	Plan travail cuisine coté gauche évier		
H	Pan travail cuisine coté droite évier		
I	Four-Frigo		
J	Plan travail cuisine cuisson + hotte		
K	Plan travail cuisine micro-onde		
L	Salle de bain Zeme		
M	Hall d'entrée		
N	Chaudiere		
O	Bureau 1/2		
P	Wc rez + cave a vin -1 + parlophone + transfo bp		
Q	Télérupteur		
R	Pellets + Télérupteur		
S	Chambre parents		
T	Pallier Zeme		

Adresse de l'installation électrique

Rue rongier 10
4800 Verriers

Installateur

Elecsam bv
Rue de la Vesdre 6
4800 Verriers
GSM: 0495 224 226
e-mail: sam@elecsam.be
BTW BE 0473.622.987

p. 8/8
Liste des circuits

3 x 230V ~ 50Hz