

Gemeente BOORTMEERBEEK

1e afdeling

Sectie C - Nr. 213A

Schaal 1/500

Referentienummer plan van afbakening:

24014-10491

Gereserveerde perceelsidentificatie:

Lot 1 - C 213 B P0000

Lot 2 - C 213 C P0000

PLAN VAN AFPALING - Globale toestand -

Omgevingsnr.: OMV_2022141106

Datum goedkeuring: 13/02/2023


Plan opgemaakt op basis van eigen meetgegevens, bestaande grenspalen, plan landmeter J. Artois (17/03/2022), rooilijnplan landmeter J.L. Talboom (06/12/2013) en plan landmeter F. Geens (07/02/1987).

Grens BP6-NP1-A-B-BP1-BP2-BP3-C is niet gematerialiseerd - volgens plan Geens

Grens C-NP2-BP4-BP5 is niet gematerialiseerd - volgens plan Artois

Grens BP5-D-E-F-G-H-I-BP6 is niet gematerialiseerd - volgens plan Talboom

Grens NP1-NP2 is niet gematerialiseerd - volgens nieuwe deling

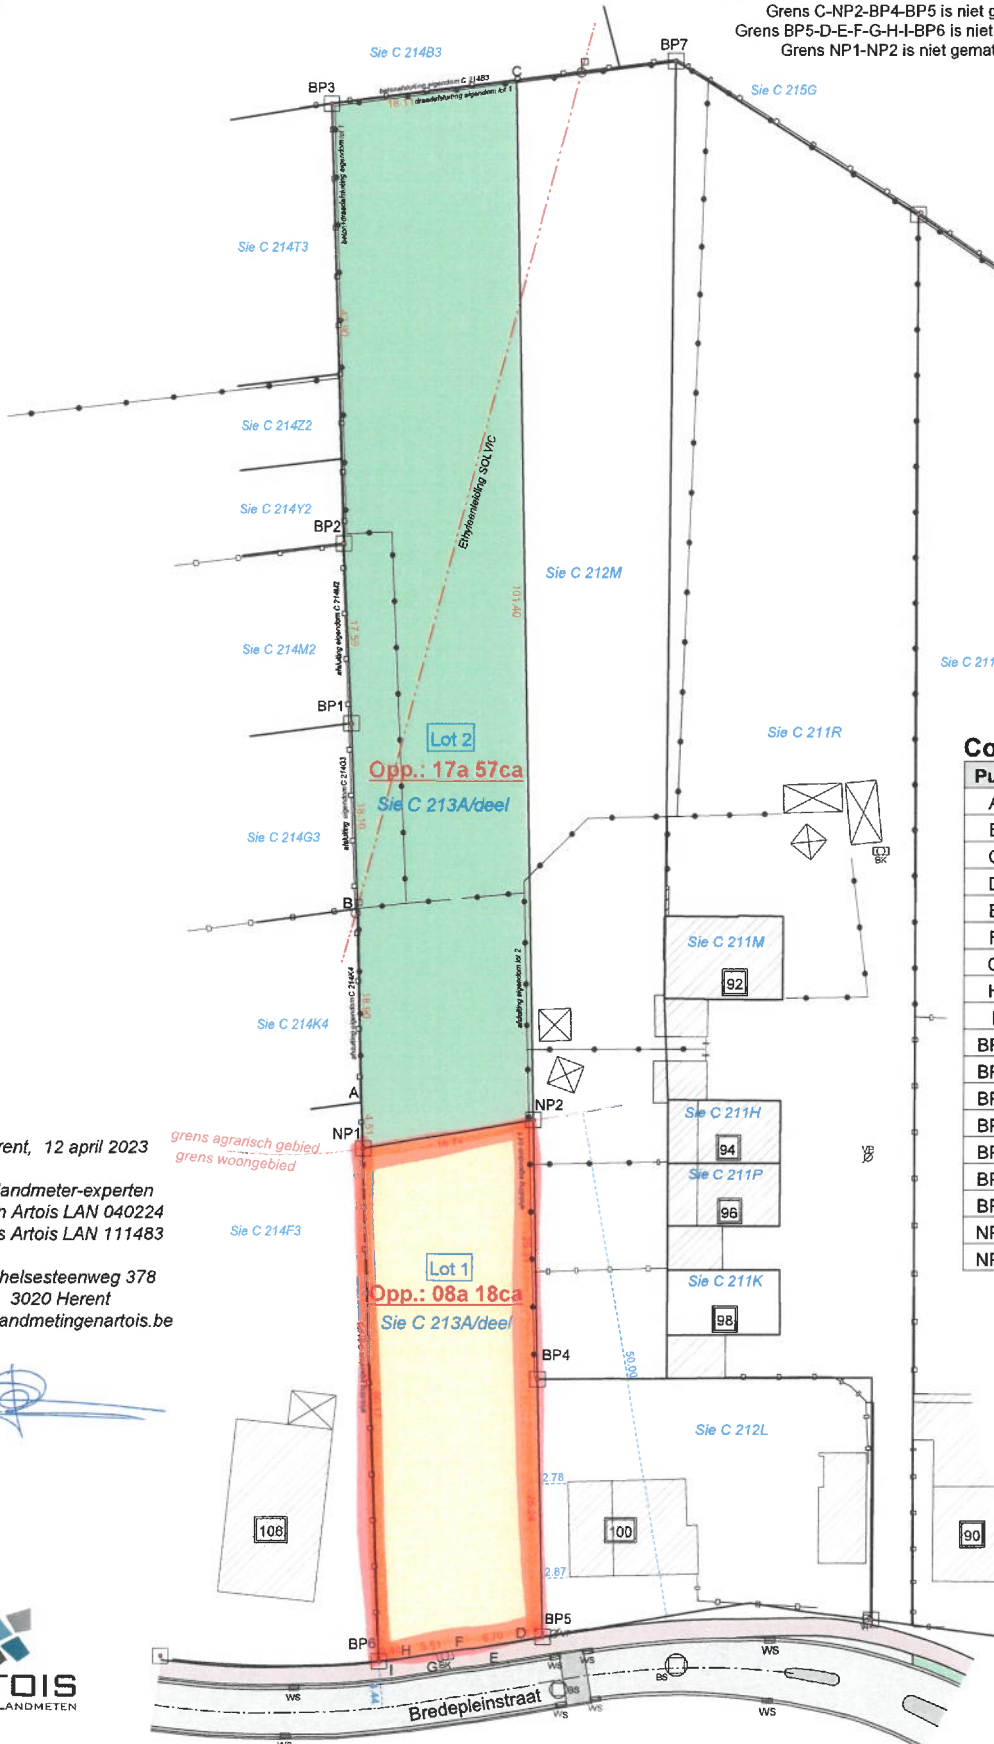

Coördinaten Lambert72

Punt	X	Y	Materialisatie
A	164751.08	184784.01	Geen
B	164761.33	184768.13	Geen
C	164790.54	184691.32	Geen
D	164709.72	184820.23	Geen
E	164712.25	184822.43	Geen
F	164714.78	184824.64	Geen
G	164716.87	184828.43	Geen
H	164719.00	184828.17	Geen
I	164719.97	184828.92	Geen
BP1	164771.35	184753.05	BP
BP2	164781.20	184738.48	BP
BP3	164804.71	184702.60	BP
BP4	164722.35	184798.11	BP
BP5	164708.68	184819.33	BP
BP6	164720.95	184829.64	BP
BP7	164778.32	184681.58	BP
NP1	164748.60	184787.77	NP
NP2	164735.97	184776.78	NP

LEGENDE

WS	waterslikker
BS	bezoeksschouw
EP	electriciteitspaal
VP	verlichtingspaal
TV	tv- en internetaansluiting
EL	electriciteitsvoorziening
WA	afsluitkraan water
GA	afsluitkraan gas
BP	bestaande eigendomspaal
NP	nieuwe eigendomspaal
AP	afsluitingspaal
IP	inspectieput
BK	brandkraan water
GB	gebouw
-0.43	hoogte TAW
-0.43	hoogte kroonlijst
-0.43	hoogte dorpel
-0.43	hoogte nok
0.43	hoogte referentienagel

Herent, 12 april 2023
 De landmeter-experten
 Johan Artois LAN 040224
 Jonas Artois LAN 111483
 Mechelsesteenweg 378
 3020 Herent
 info@landmetingenartois.be