

gemeente : BOORTMEERBEEK 1°afd.

OPMETINGSPLAN

| Lot | Ligging | Aard | Sie | Kadaster Nummer | Oppervlakte |
|--|-------------------|---|-----|-----------------|-------------|
| 1 | Kerkweg | bouwgrond | E | 258 / M - deel | 6 a 78 ca |
| gereserveerde perceelsidentificatie : 258 / R P0000 | | | | | |
| 2 | Audenhovenlaan 14 | woning en aanhorigheden op en met grond | E | 258 / M - deel | 7 a 74 ca |
| gereserveerde perceelsidentificatie : 258 / S P0000 | | | | | |
| Plan ID. 24014 / 10567 | | | | | |

AARD / BESCHRIJVING / BEPALING der PERCEELSGRENZEN

- * 100-85: bestaande rooilijn / afsluiting / volgens meetplan landmeter P. Londoos dd. 07/01/1959
- * 85-94-93-92-47: bestaande grens / afsluiting + muur / volgens meetplan landmeter P. Londoos dd. 07/01/1959
- * 47-37-91-90: bestaande rooilijn / tuinmuur / volgens meetplan landmeter P. Londoos dd. 07/01/1959
- * 90-102-101-100: bestaande grens / afsluiting / volgens meetplan landmeter P. Andries dd. 24/09/2002
- * 101-103-99-94: nieuwe grens / niet gematerialiseerd / .

VERKAVELING:

- LOT 1 heeft het STATUUT van BOUWGROND volgens de omgevingsvergunning tot verkavelen: referte OMV2025/00094VK dd. 08/12/2025.

Coördinatenlijst LAMBERT72

| NUM | X | Y |
|-----|-----------|-----------|
| 26 | 163964.55 | 185653.94 |
| 31 | 164002.21 | 185639.83 |
| 37 | 163970.99 | 185667.93 |
| 47 | 163977.89 | 185678.72 |
| 77 | 164022.15 | 185648.43 |
| 78 | 164017.29 | 185636.95 |
| 80 | 163999.41 | 185625.08 |
| 85 | 164026.37 | 185639.93 |
| 90 | 163967.50 | 185664.01 |
| 91 | 163969.29 | 185665.93 |
| 92 | 163992.19 | 185667.30 |
| 93 | 163999.19 | 185661.69 |
| 94 | 164001.54 | 185659.81 |
| 99 | 164001.45 | 185659.69 |
| 100 | 164013.92 | 185620.45 |
| 101 | 163986.71 | 185640.91 |
| 102 | 163973.18 | 185651.08 |
| 103 | 163986.81 | 185641.03 |

OPGEMAAKT DOOR :



GEGEVENS :

Schrieksebaan 284
3140 Keerbergen

Lenkestraat 13
2222 Itegem

www.geogeens.be

Email : pieter@geogeens.be



GSM : 0472 / 48 36 79

HANDTEKENING :

Itegem, 13 februari 2026.

GEENS Pieter
Landmeter-expert (LAN 171719)
Wettelijk beëdigd door de Rechtbank van
Eerste Aanleg te Leuven op 12.03.2012

SITUATIESCHETS

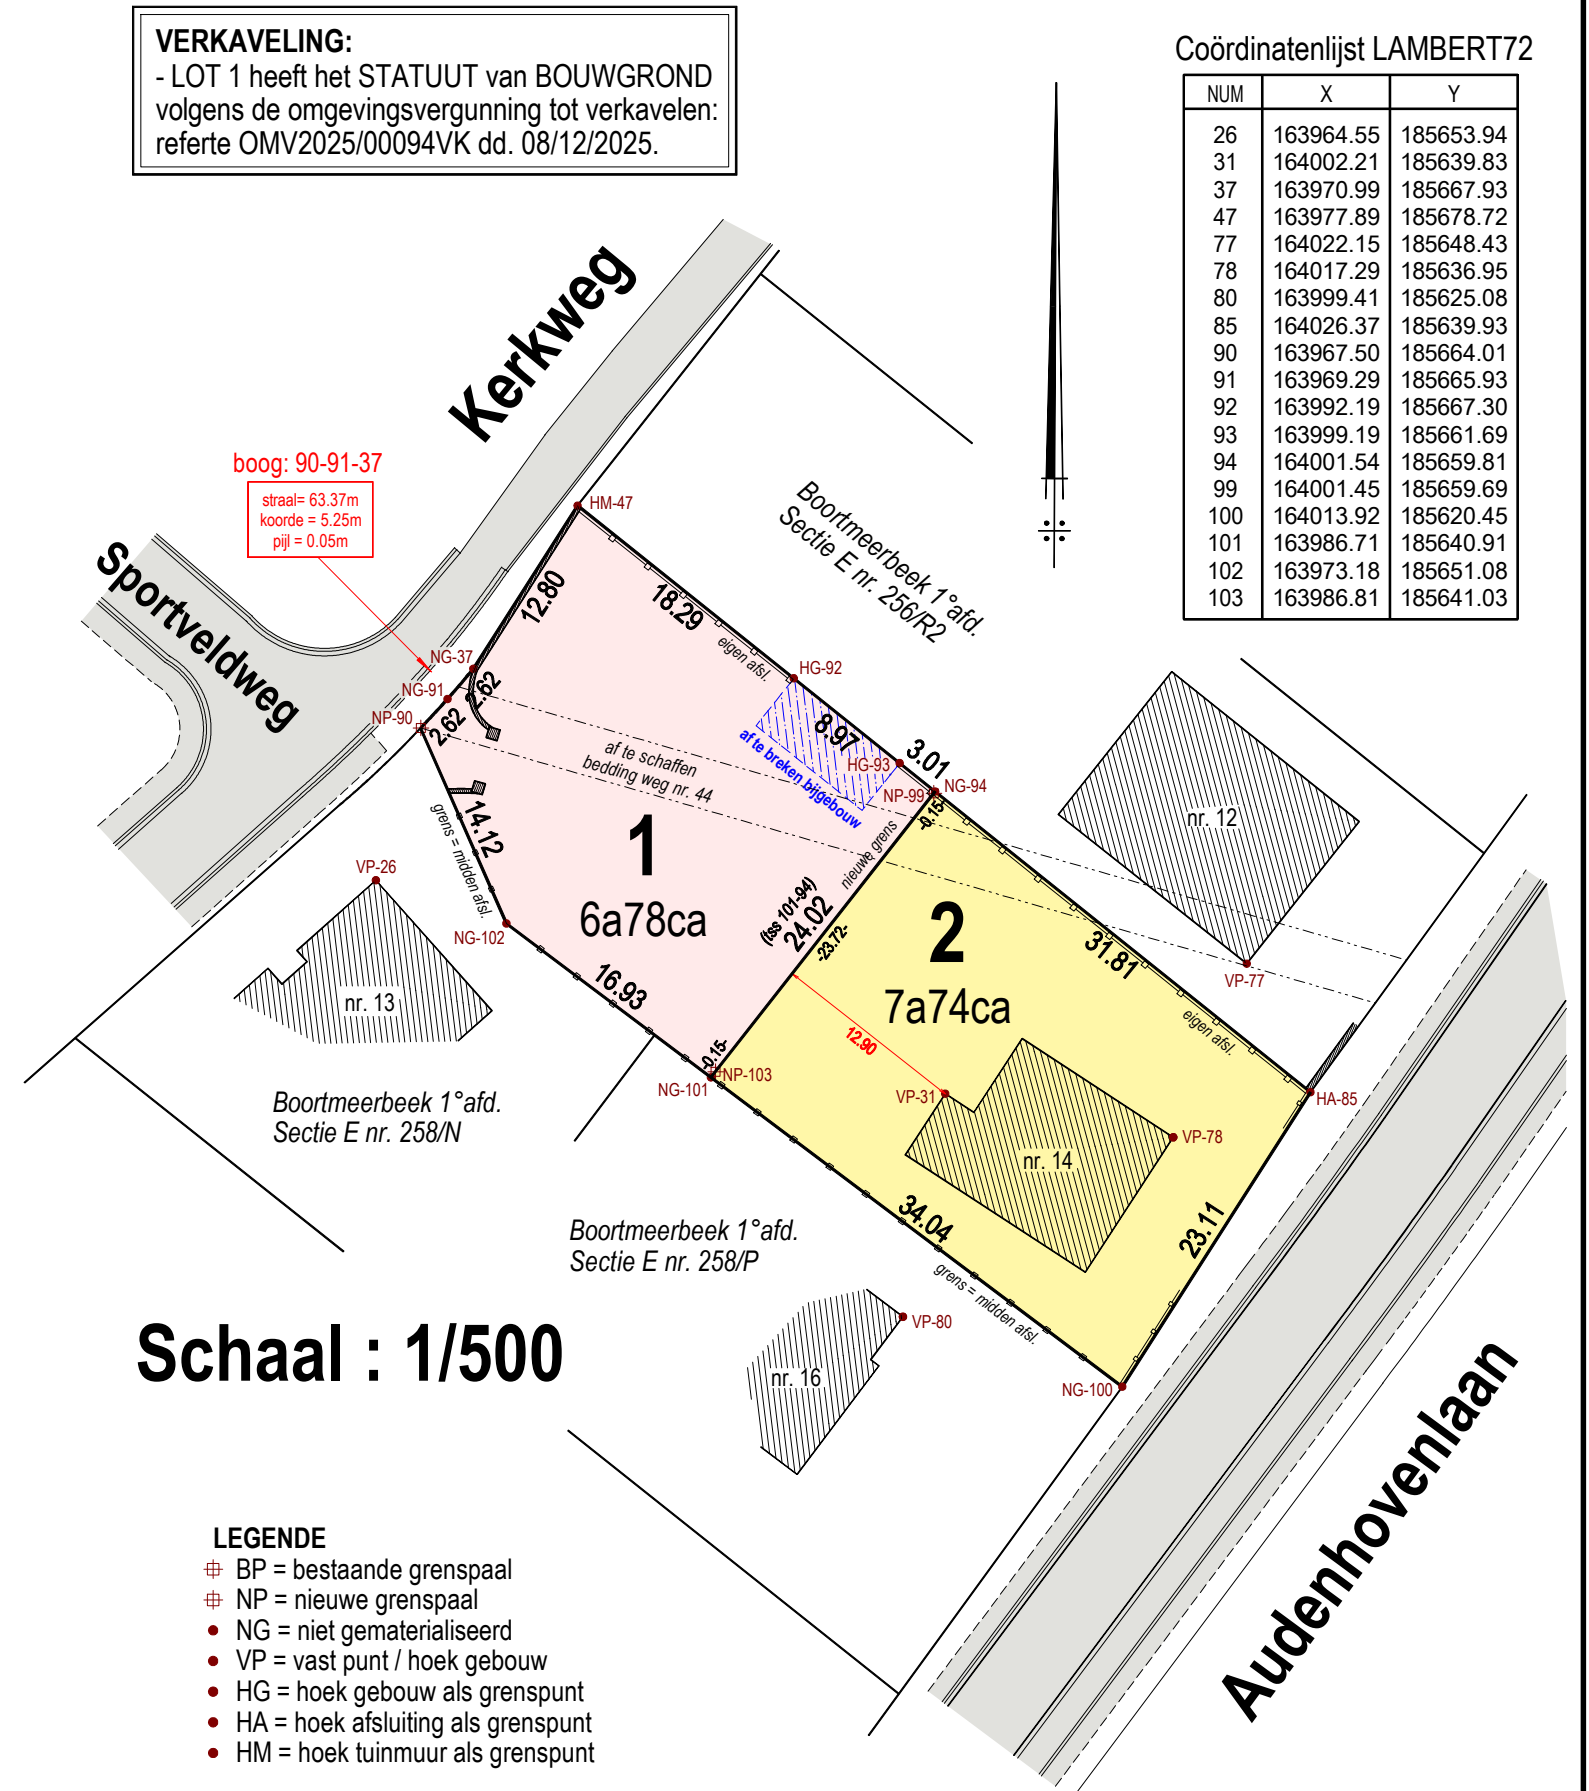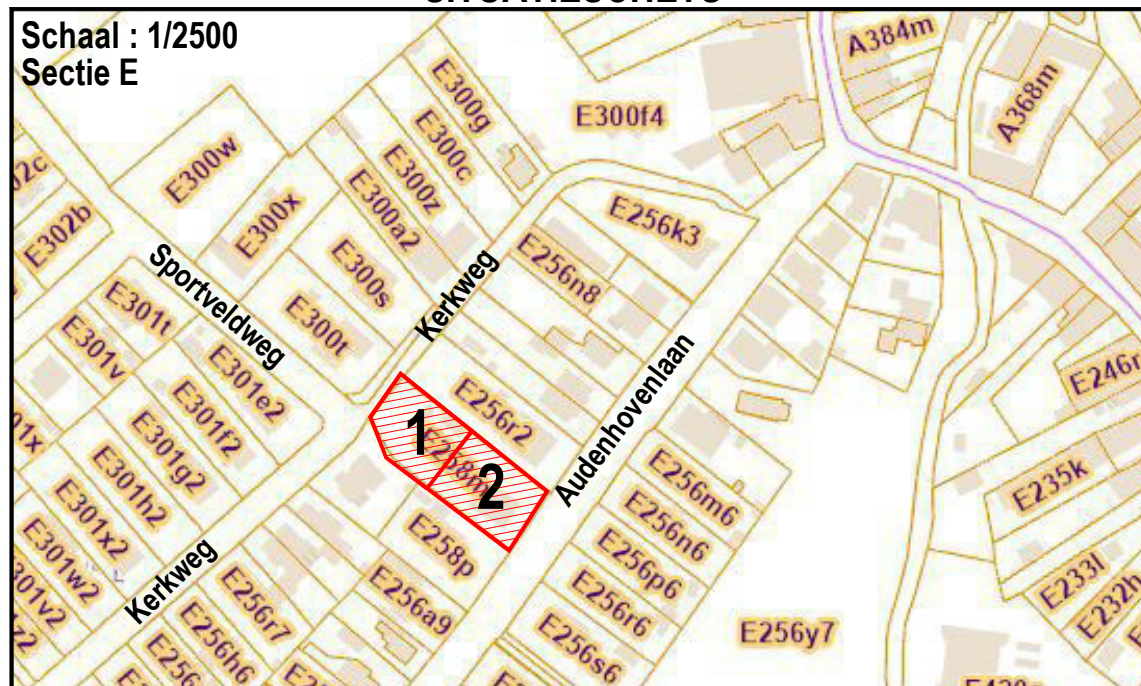

Schaal : 1/500

LEGENDE

- ⊕ BP = bestaande grenspaal
- ⊕ NP = nieuwe grenspaal
- NG = niet gematerialiseerd
- VP = vast punt / hoek gebouw
- HG = hoek gebouw als grenspunt
- HA = hoek afsluiting als grenspunt
- HM = hoek tuinmuur als grenspunt