


Maßstab : 1,250
Echelle :

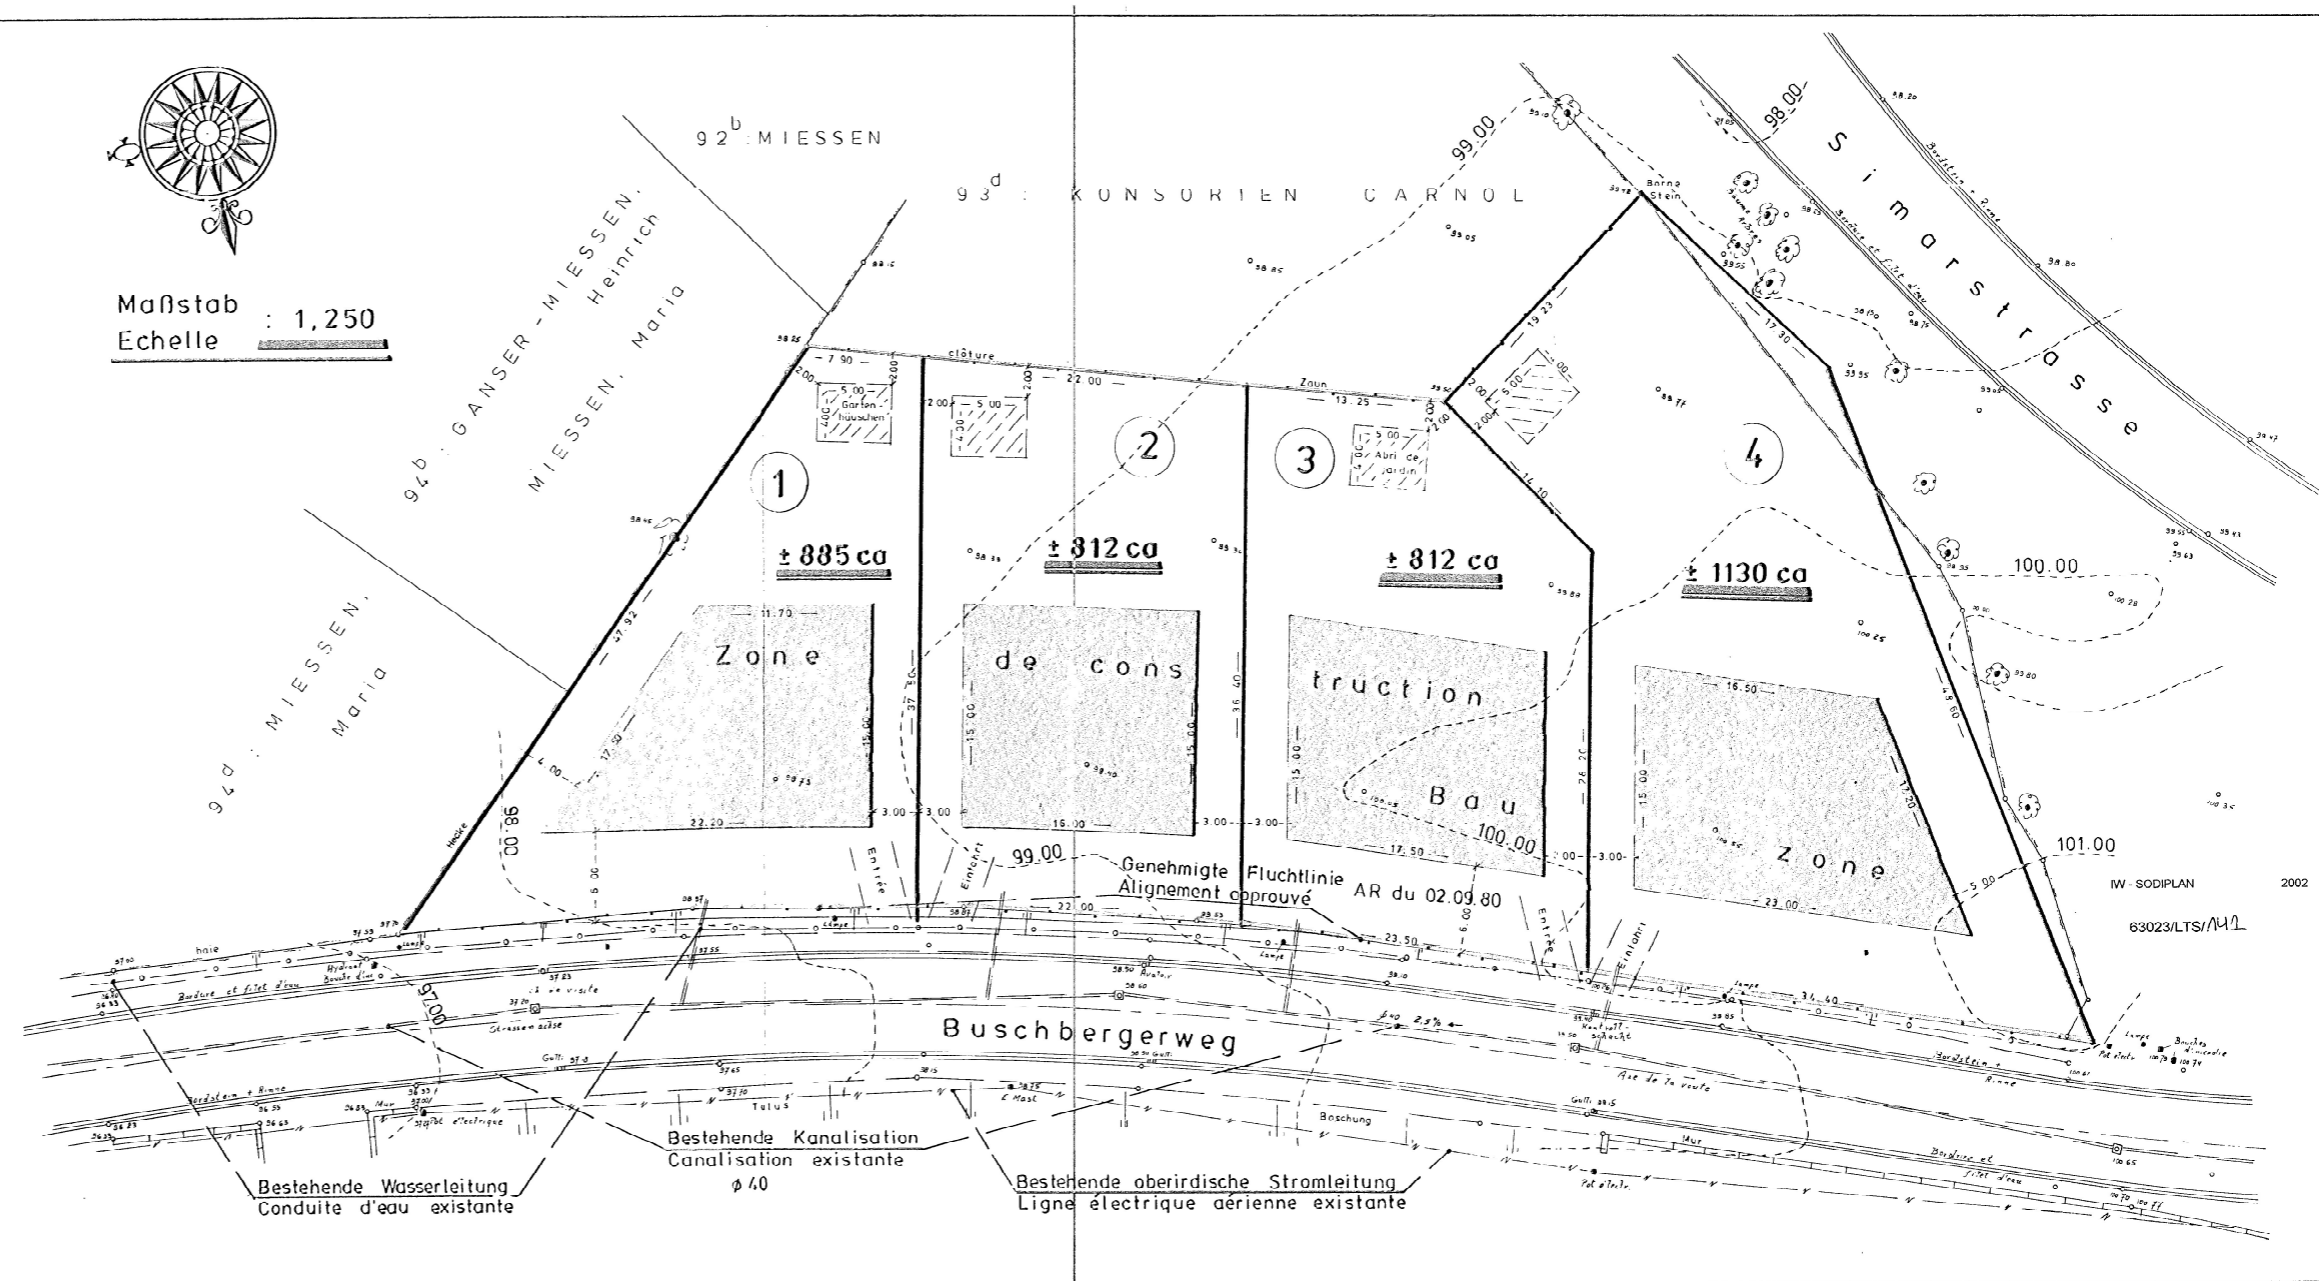

Province LIEGE Provinz LÜTTICH
Gemeinde EUPEN Gemarkung 1
Commune Division
Flur B N° 89C
Section

PROJET DE LOTISSEMENT PARZELLIERUNGS-PROJEKT

Dat. 2-8-12-1988
1009P
3/101
T6
M. Gauden

Eigentum: GOUDER-BREUER, Wwe. u. Kinder
Propriété: Buschbergerweg 119 4700 EUPEN M. Gauden

Aufgestellt am 18.10.88
Dressé le 18.10.88
Der Landmesser u. Immobiliensachverständiger
Le Géomètre-Expert Immobilier
JOBTEN Alfred - 4781 ROCHERATH - Krinkelt, 130
PLAN TERRIER
GRUNDRISS

IW SODIPLAN 2002
83023/LTS/141