



Situatieplan

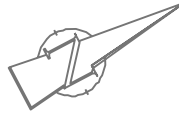

GVK 98 (50) Ant-Bx1  
 GVK 0 (50) Ant-Bx2  
 GVK 0 (50) Ant-Bx3  
 GVK 0 (50) Ant-Bx4  
 GVK 0 (50) Ant-Bx5  
 GVK 98 (50) Ant-Bx6


GVK 98 (50) Ant-Bx1  
 GVK 0 (50) Ant-Bx2  
 GVK 0 (50) Ant-Bx3  
 GVK 0 (50) Ant-Bx4  
 GVK 0 (50) Ant-Bx5  
 GVK 98 (50) Ant-Bx6

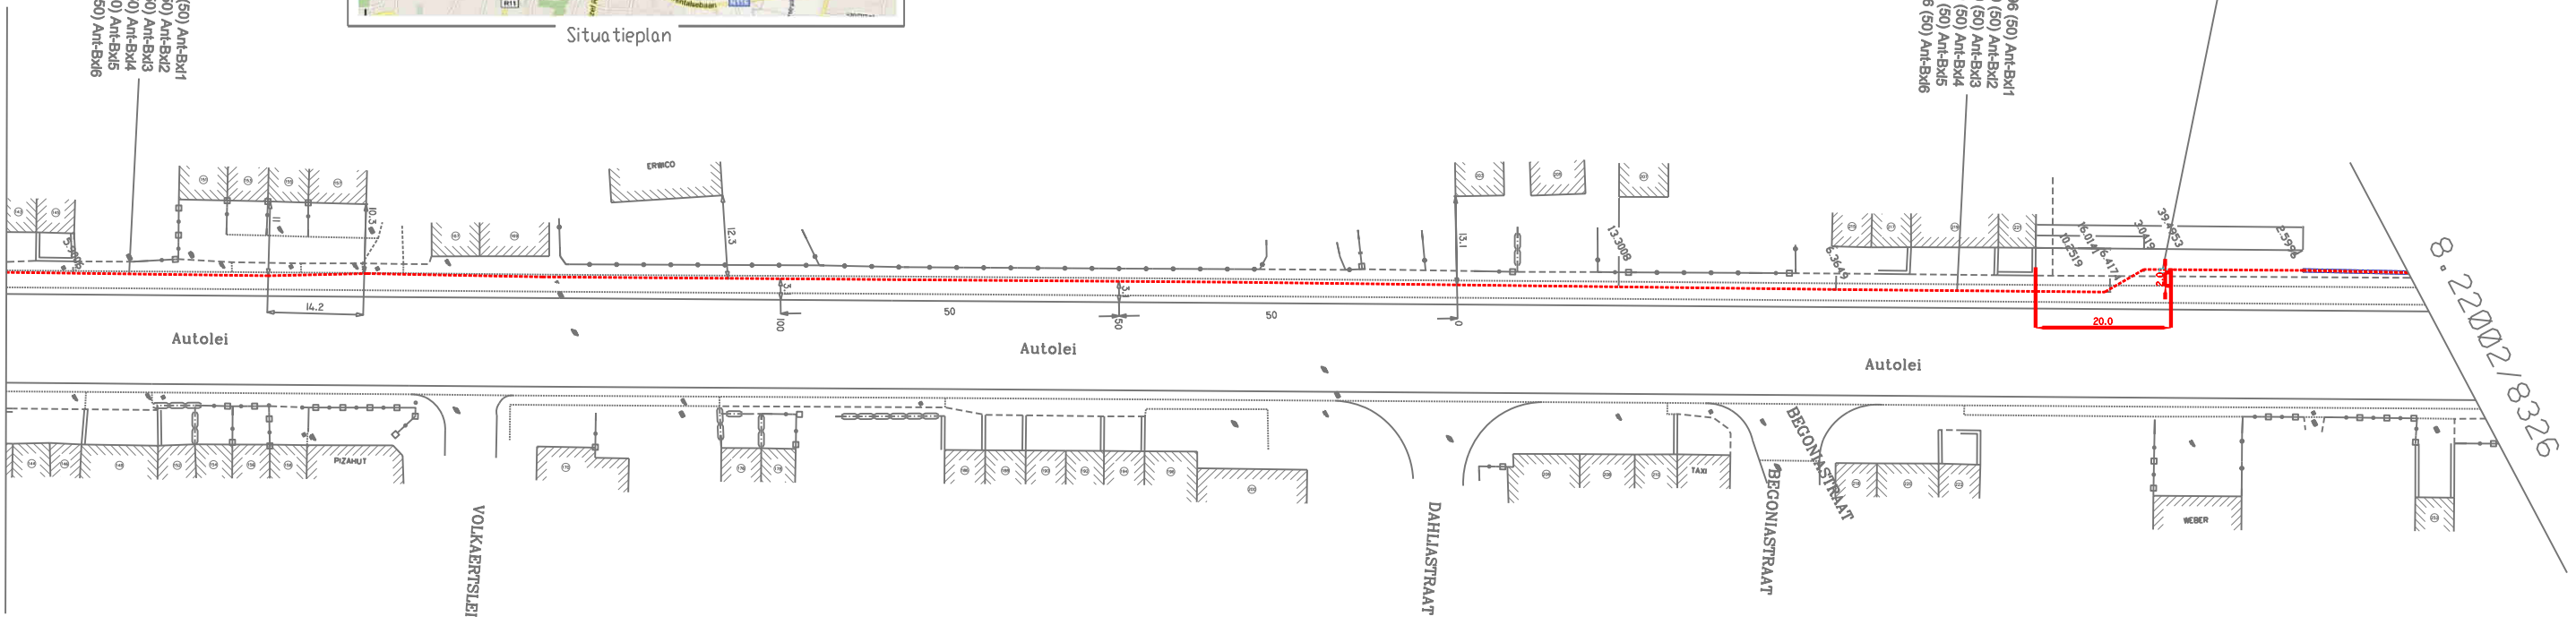

8.22002/8324

8.22002/8326

**Bezoekkamer**  
type polycarbonaat

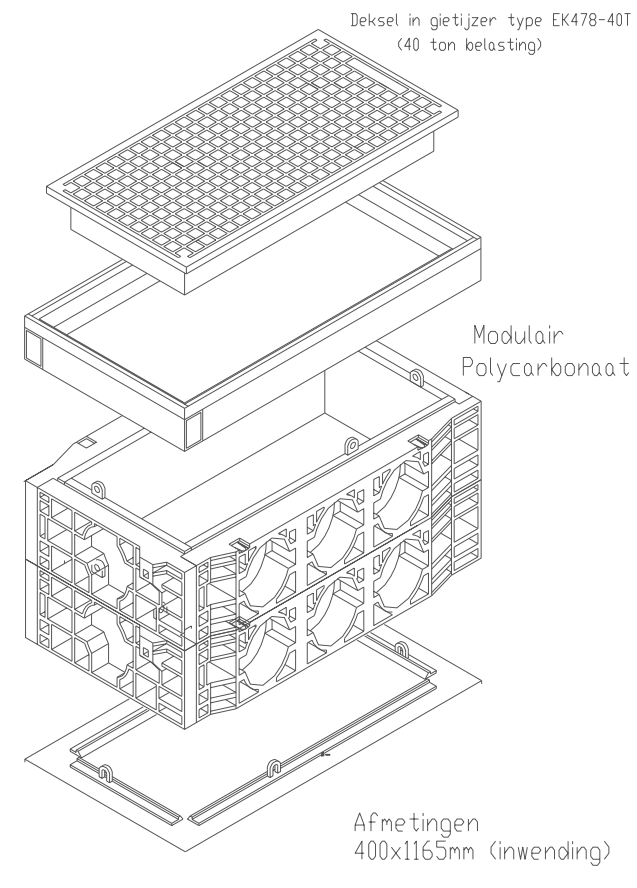

DEZE PLANNEN ZIJN ENKEL GELDIG VOOR KABELS VAN OPTISCHE VEZEL

KABEL OPTISCHE VEZEL		LINK 32
AUTOLEI		
BRUXELLES (BUDA) - ANTWERPEN (MERKSEM)		
WIJZIGING	82784/13	INITIELE VERSIE
GETEKEND DOOR:	FLUXYS	ORDRE
DATE	02/04/2013	AFFAIRE
STUDIE	DE L'HONEUX F.	INPUT NO.
GETEKEND	GLORIEUX B.	SCHAAL
GOEDGEKEURD	MARTIN D.	1/100 1/500
		CAD / PLAN NO.
		8.22002/8325

