

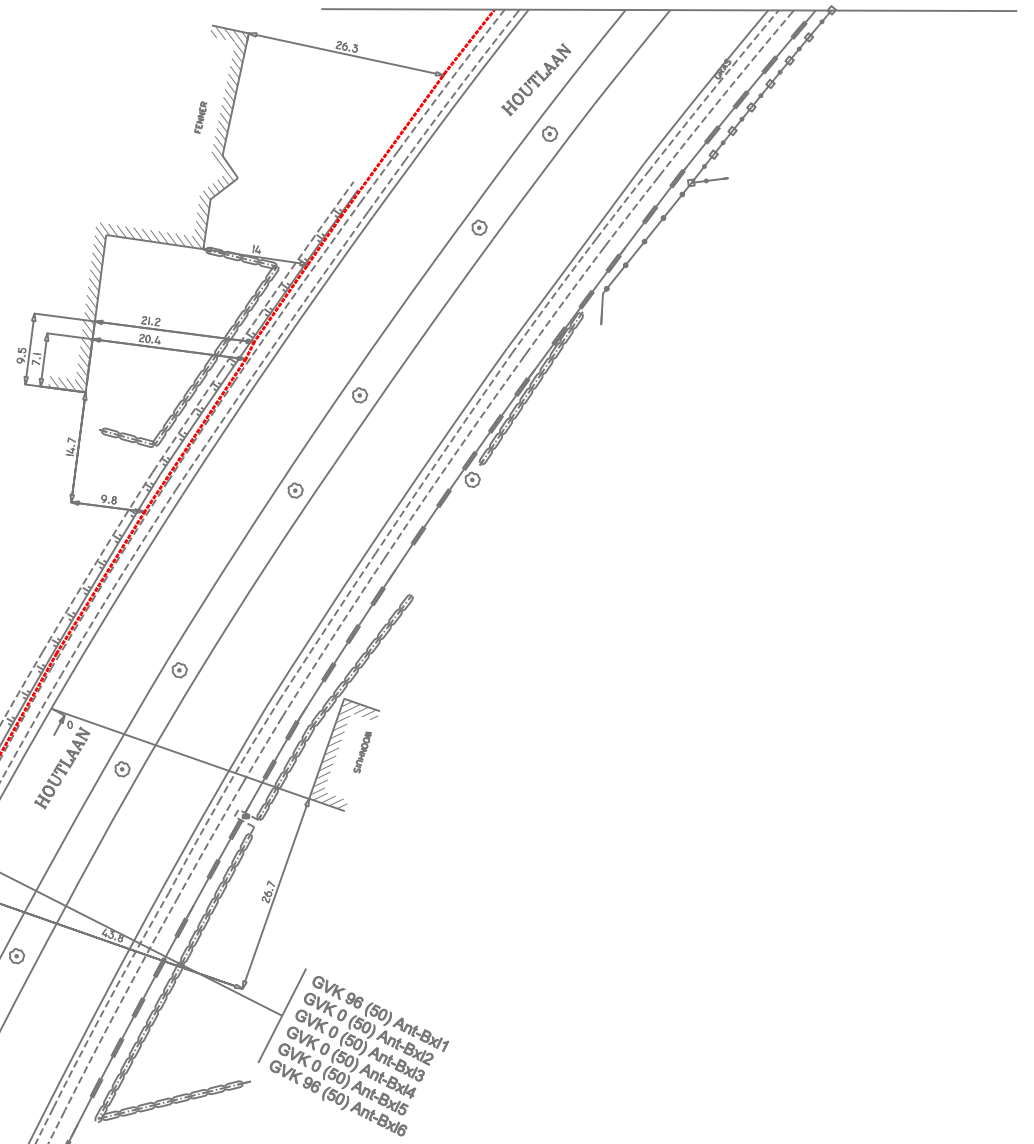


Situatieplan

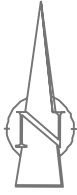


- GVK 96 (50) Ant-Bxd1
- GVK 0 (50) Ant-Bxd2
- GVK 0 (50) Ant-Bxd3
- GVK 0 (50) Ant-Bxd4
- GVK 0 (50) Ant-Bxd5
- GVK 96 (50) Ant-Bxd6

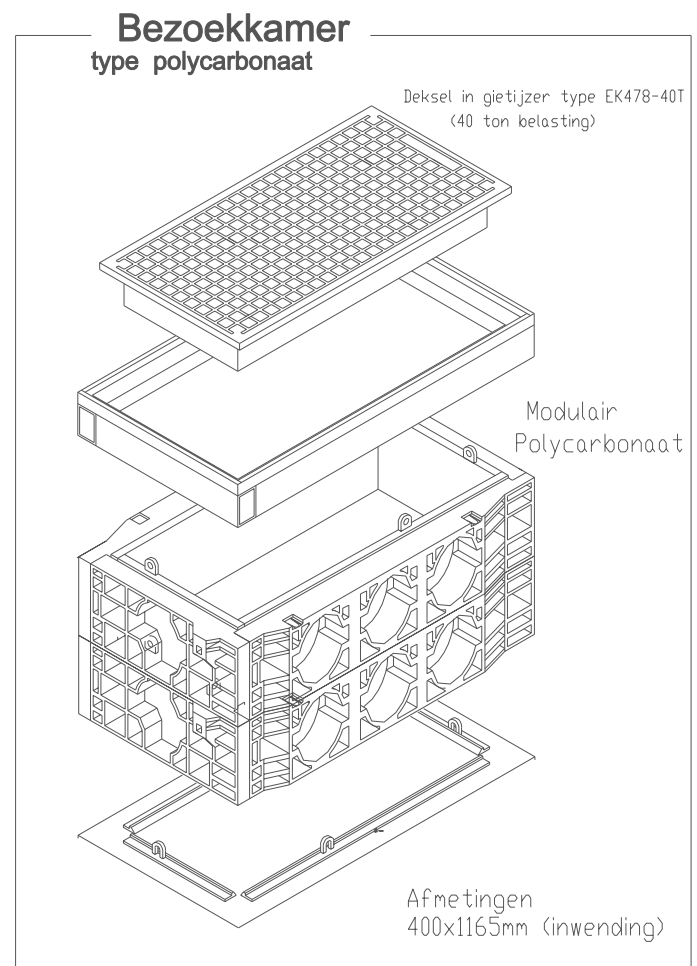

DEZE PLANNEN ZIJN ENKEL GELDIG VOOR KABELS VAN OPTISCHE VEZEL

KABEL OPTISCHE VEZEL LINK 32  
 HOUTLAAN  
 BRUXELLES (BUDA) - ANTWERPEN (MERKSEM)

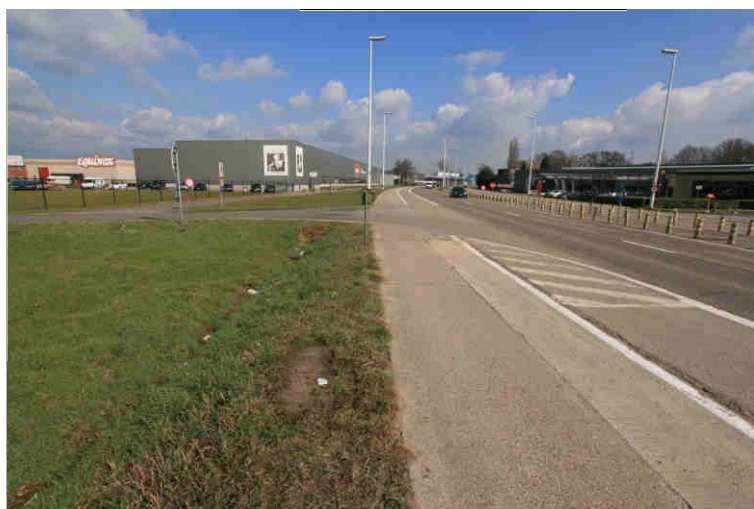

W.I.ZIGING		ORDRE	
02/04/13 INITIELE VERSIE			
GETEKEND DOOR: FLUXYS		AFFAIRE	
DATUM: 02/04/2013		INPUT NO.	
STUDIE: DE LHONEUX F.		SCHAAL: 1/100	
GETEKEND: GLORIEUS B.		1/500	
GOEDGEKEURD: MARTIN D.		CAD / PLAN NO.	
		8.22002/8329	