


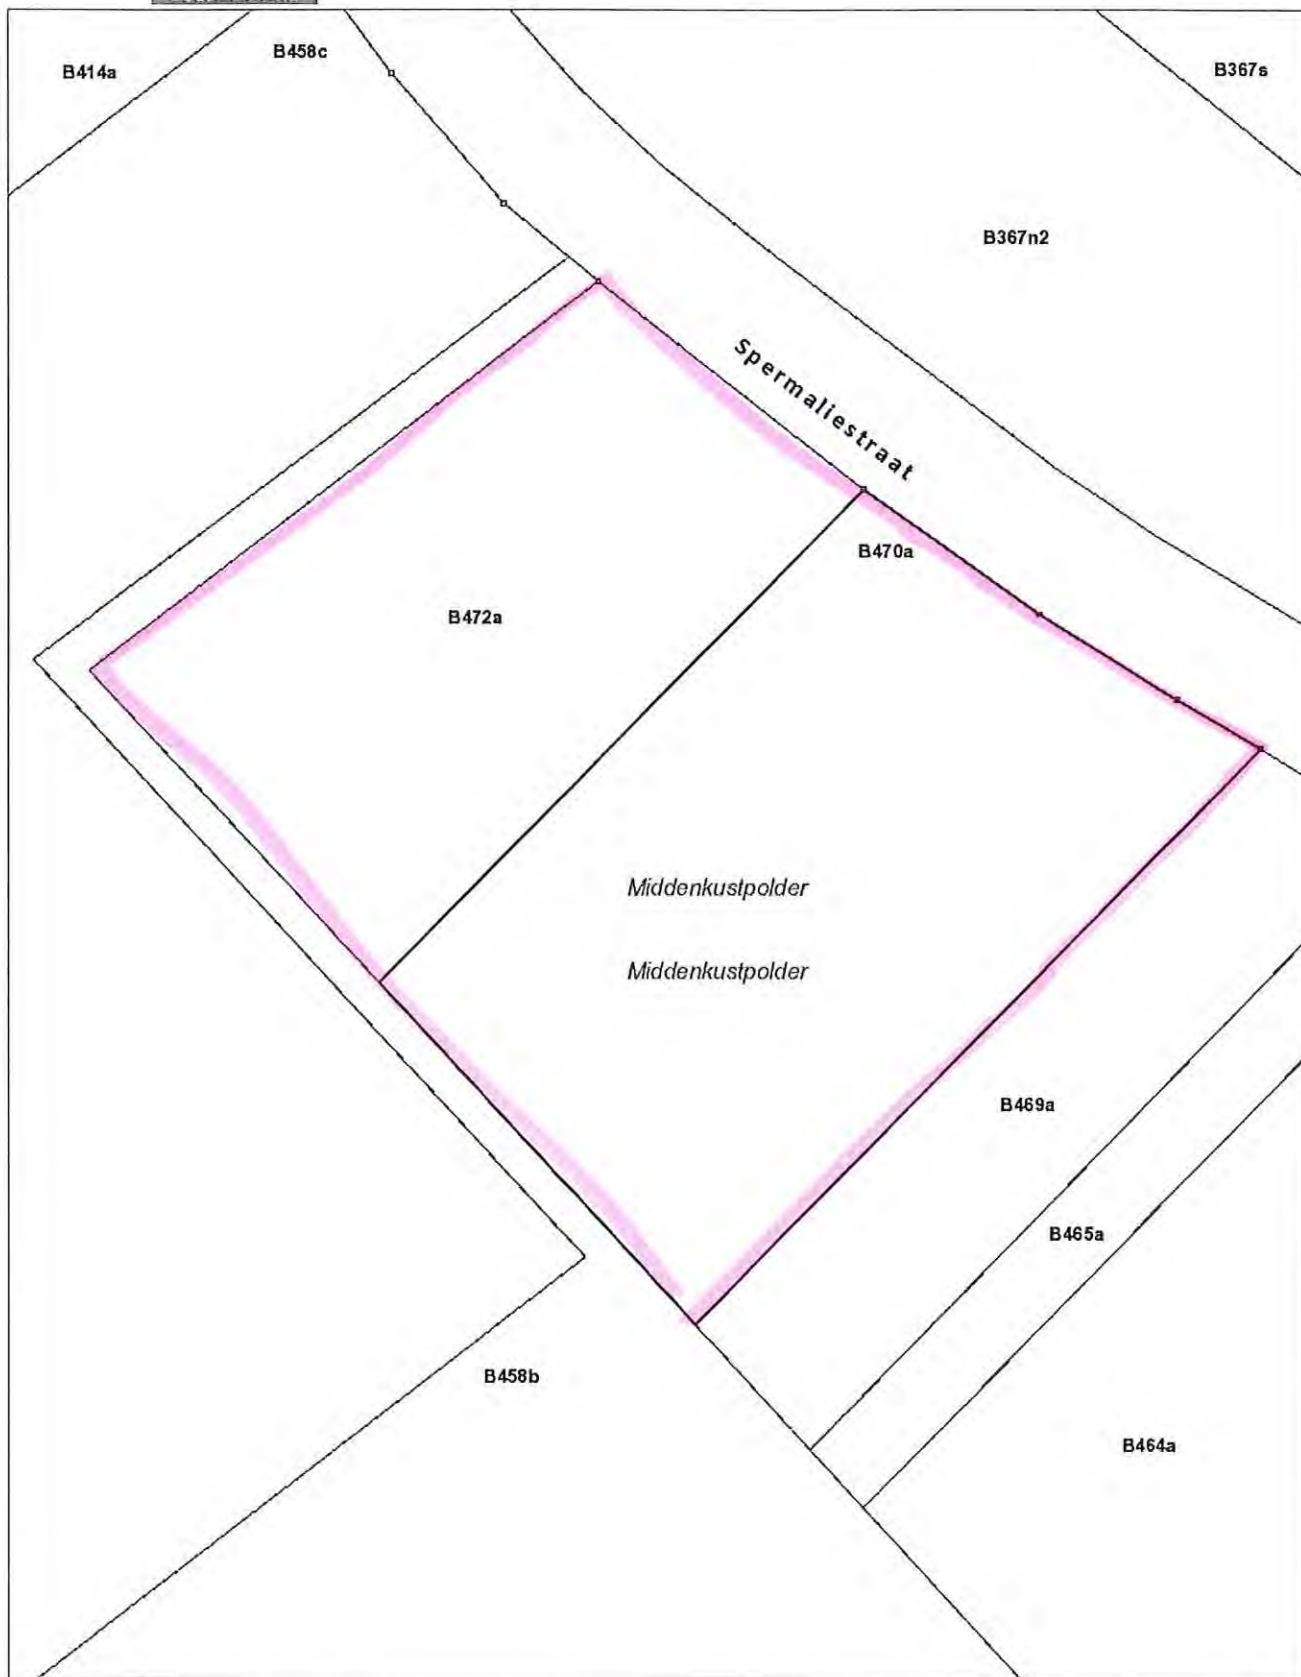

Uittreksel uit het kadastraal percelenplan

Gecentreerd op:
MIDDELKERKE 9 AFD/SLIJPE/

Meest recente toestand
Aangemaakt op 27/07/2023
Schaal: 1:1000





Uittreksel uit het kadastraal percelenplan

Gecentreerd op:
MIDDELKERKE 9 AFD/SLIJPE/

Meest recente toestand
Aangemaakt op 27/07/2023
Schaal: 1:1000

