

Provincie WEST-VLAANDEREN

Gemeente ZWEVEGEM 6e afd. SINT-DENIJS

Secctie E - Perceelnummers 20H - 20R - 20S

Lot 1 | HUISNR. 64 / perc.nrs. 20H en deel van 20R

Perceelsidentificatie: **34034 E 20 Z P0000**

OPPERVLAKTE: 03 a. 35 ca.

Lot 2 | HUISNR. 66 / perc.nrs. 20S en deel van 20R


Perceelsidentificatie: **34034 E 20 A2 P0000**

OPPERVLAKTE: 05 a. 10 ca.

OPMETINGSPLAN schaal 1 / 250

PLAN VAN TWEE WONINGEN & TUINGROND GELEGEN KOOIGEMSTRAAT nrs. 64-66

PLANREFERENTIENUMMER: 34034-10285

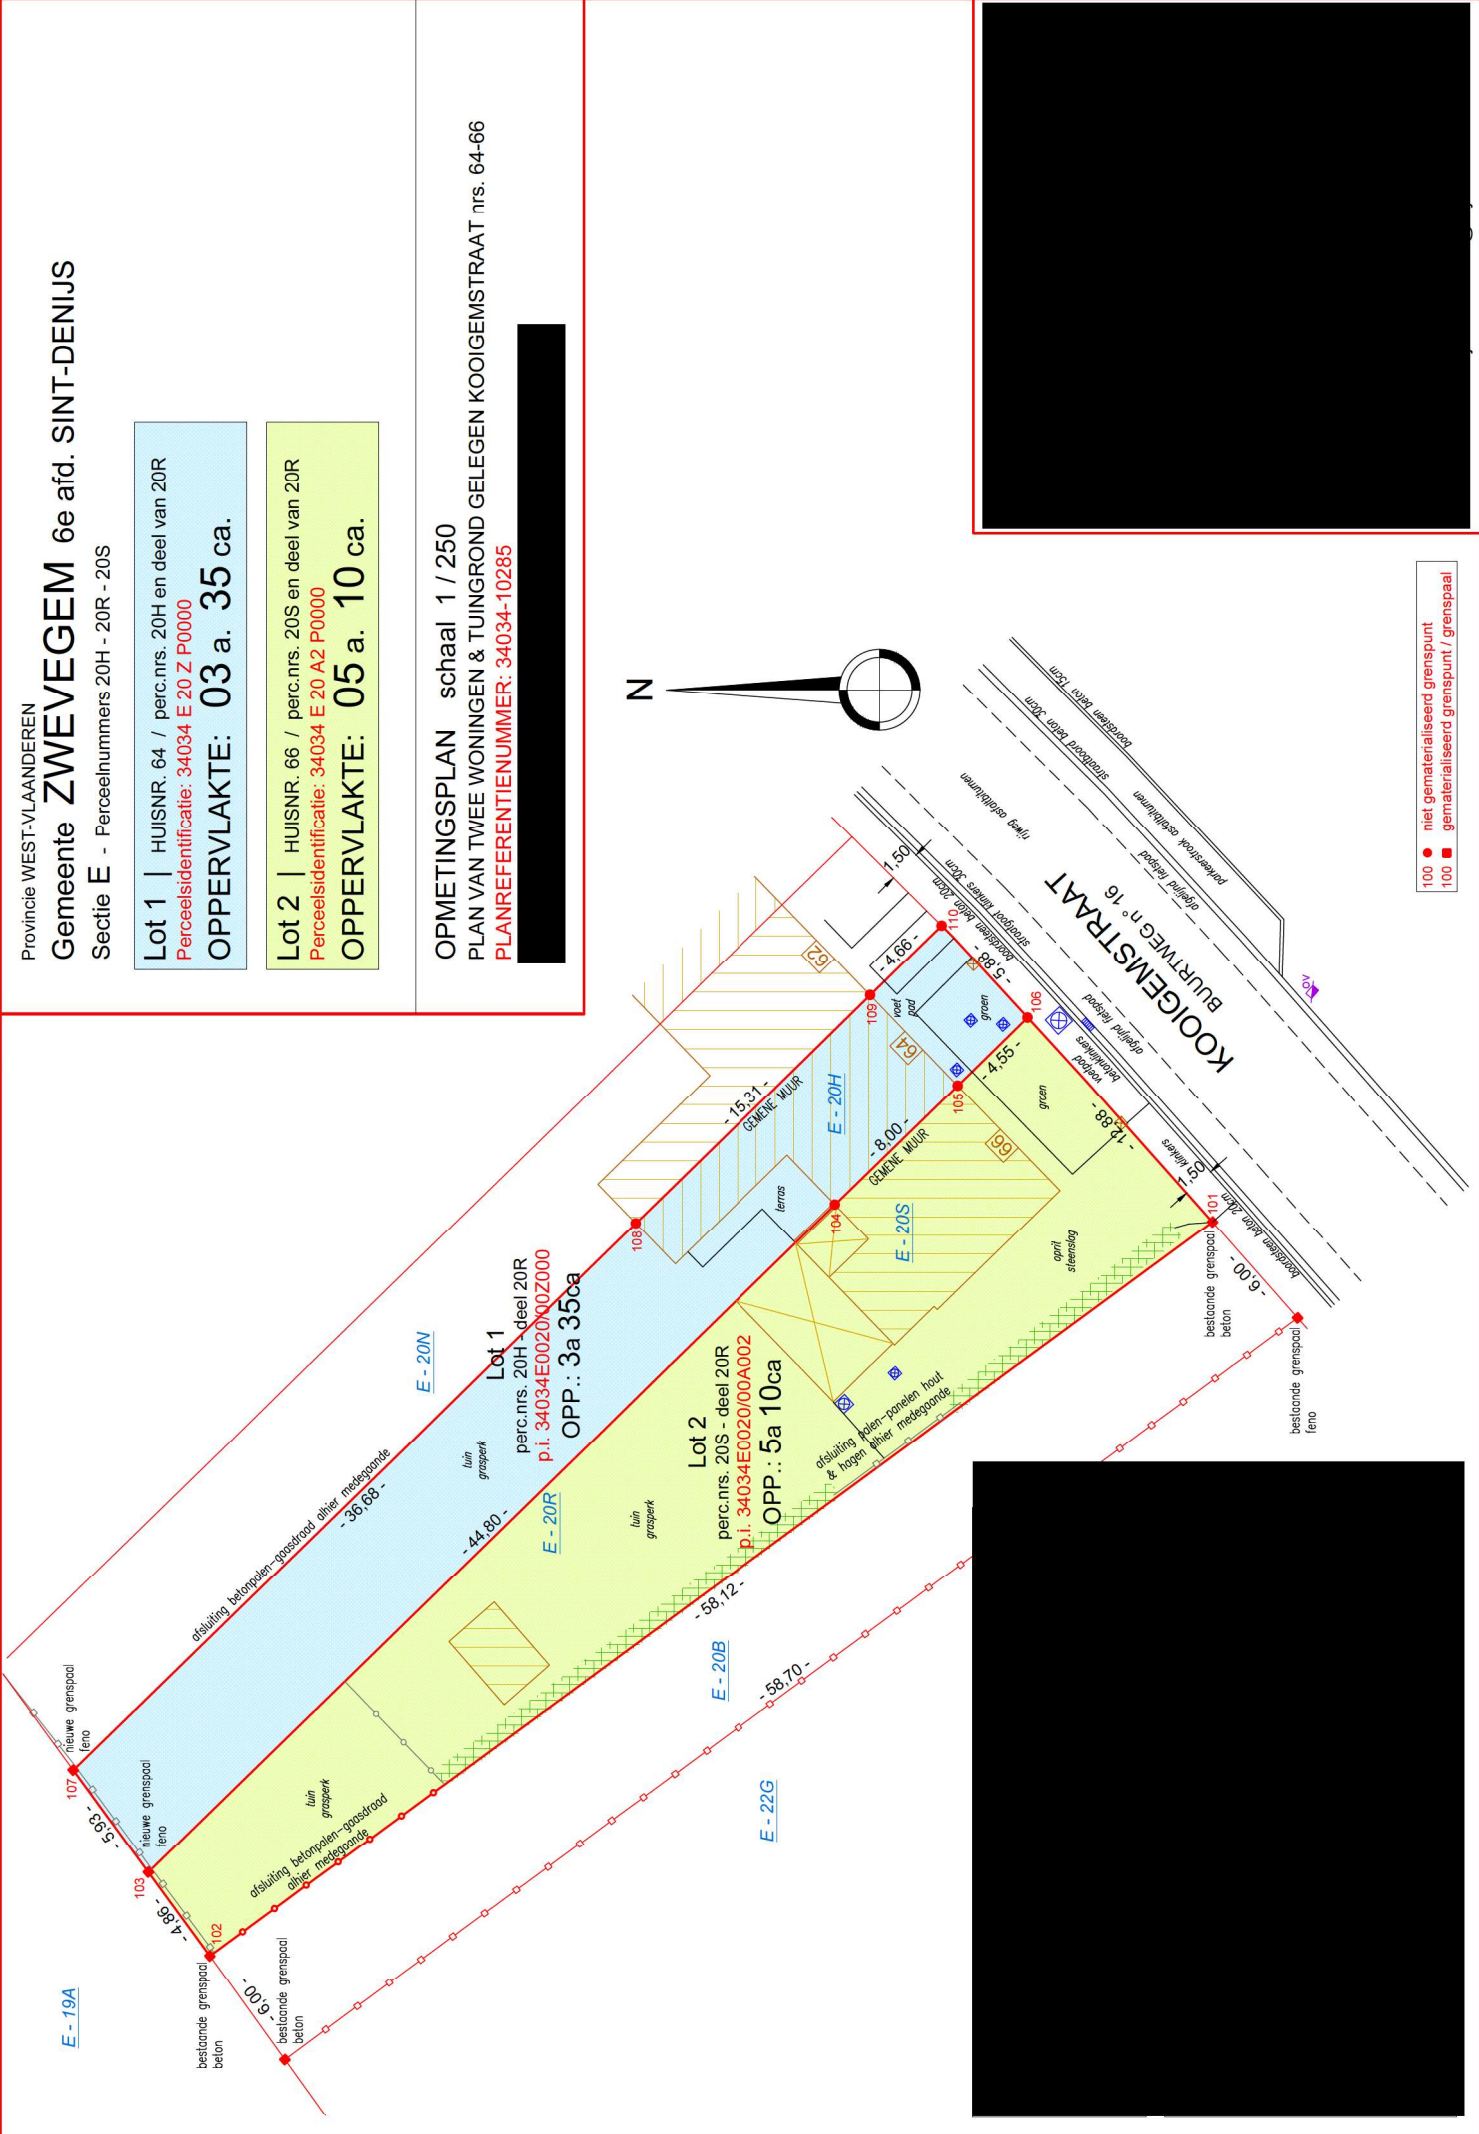

- 100 ● niet gematerialiseerd grenspunt
- 100 ■ gematerialiseerd grenspunt / grenspaal