

Bijvoegsel voor de aanvraag tot VERKAVELING door M. JULES CLAES - Tobbackx.

Unsulinestraat, 30. Wijgmaal - Herent, tel. 016.451.91.

4-1963

Onder de gemeente

# WIJGMAAL HERENT

aan de BROEKSTRAAT, wijk B

deel van n° 218<sup>F</sup> en 218<sup>C</sup>

Ontwerper: L. VANDE SANDE, beëdigd landmeter


HAACHT - tel. 016.614.62

PLAN van de TOESTAND met pasverhef  
Vergelykingsvlak: het laagste punt: 0

LIGGINGSPLAN

op  
1/10.000<sup>e</sup>


leuk van  
Wijgmaal

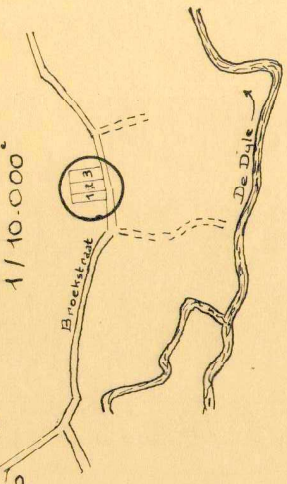



## Ontwerp van VERKAVELING

Voorschriften van STEDEBOUW: GEEN


KOMMISSIE van OPENB. ONDERSTAND te LEUVEN

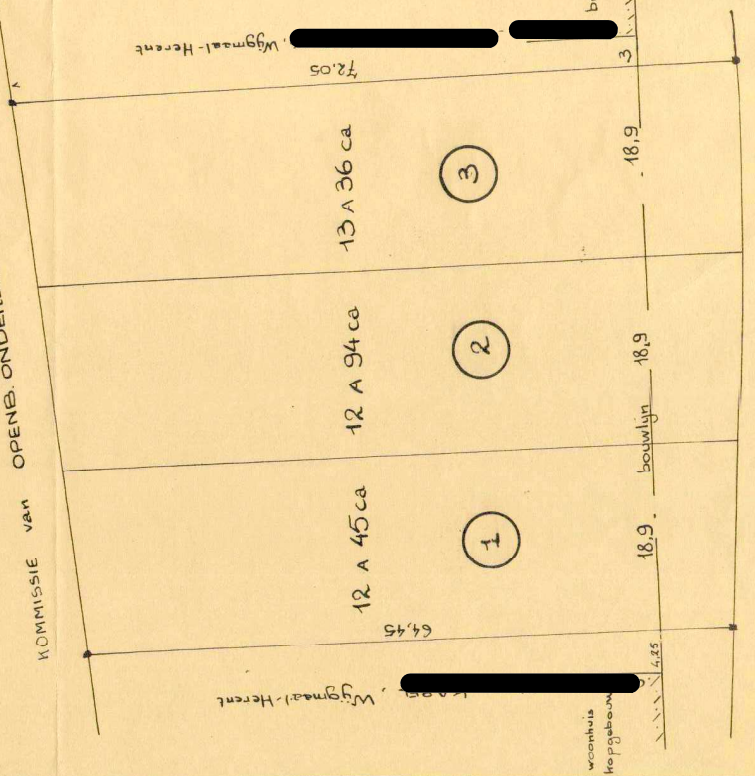

SCHAAL  
1/500

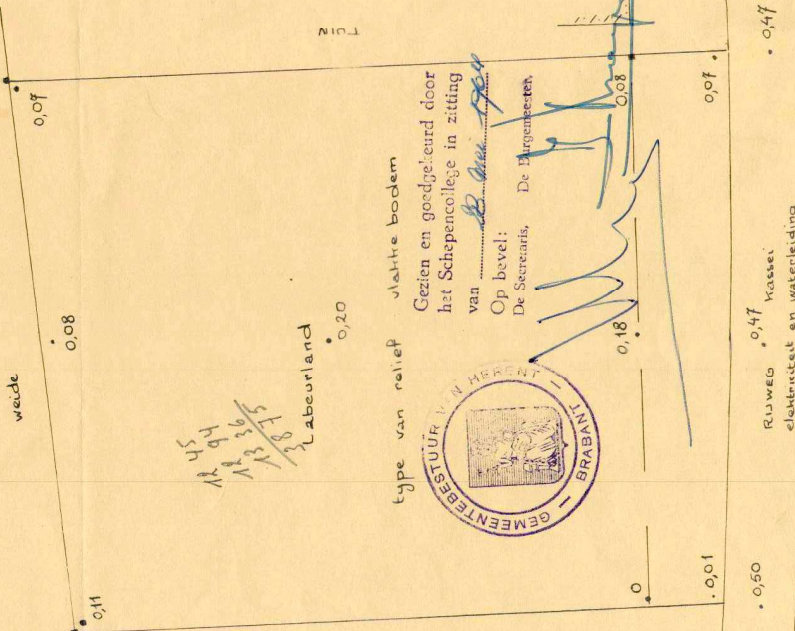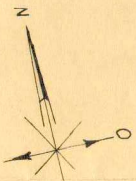

type van reliëf vlakke bodem  
Gezien en goedgekeurd door  
het Schepencollege in zitting  
van *B. Van der Pijpe*  
Op bevel:  
De Secretaris, De Burgemeester,

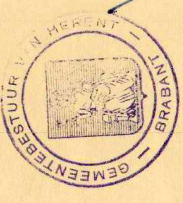

Ruwheid 0,47 kassei  
elektricitet en waterleiding

BROEKSTRAAT

Boerderij langgeveltype

1143-1963-1143  
N° 74

M.