


| Coördinatentabel (Lambert 72) | | |
|-------------------------------|-----------|-----------|
| Puntnr | X (m) | Y (m) |
| 1 | 174845.92 | 178127.83 |
| 2 | 174835.39 | 178121.74 |
| 3 | 174833.26 | 178120.22 |
| 4 | 174831.44 | 178118.32 |
| 5 | 174823.63 | 178108.46 |
| 6 | 174828.54 | 178102.83 |
| 7 | 174803.93 | 178081.02 |
| 8 | 174800.59 | 178076.20 |
| 9 | 174803.54 | 178072.90 |
| 10 | 174836.75 | 178101.81 |
| 11 | 174855.93 | 178111.96 |
| 12 | 174853.74 | 178116.12 |
| 13 | 174851.43 | 178120.21 |
| 14 | 174848.79 | 178124.11 |

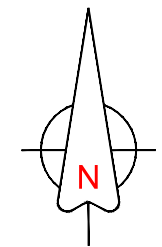


LOT 1: kad.nr.31/t/dl1 - opp.:7a17ca

Delen 2 en 3 : afgesplitst van 31t door rooilijn fietssnelweg



Beschrijving grenzen

- Grens 1-14-13-12-11 :
 + rooilijn volgens onteigeningsplan buurtweg nr. 8 - studiebureau Kockaerts dd. 16/11/1994
 + volgens pv van afpaling door landmeter Kockaerts dd.17/03/2011
- Grens 5-6 :
 + volgens opgemeten gevel bijgebouw
 + volgens pv van afpaling door landmeter Kockaerts dd.17/03/2011
- Grens 6-7 :
 + volgens opgemeten afsluiting
 + volgens pv van afpaling door landmeter Kockaerts dd.17/03/2011
- Grens 8-9 :
 + volgens opgemeten afsluiting
 + volgens pv van afpaling door landmeter Kockaerts dd.17/03/2011
- Grens 9-10-11 :
 + volgens opgemeten afsluiting
 volgens pv van afpaling door landmeter Kockaerts dd.17/03/2011
- Grens 1-2-3-4-5
 + Volgens rooilijn- en onteigeningsplan fietssnelweg F25 door landmeter Milants Bert dd. 29/04/2022
- Grens 7-8
 + Volgens rooilijn- en onteigeningsplan fietssnelweg F25 door landmeter Milants Bert dd. 29/04/2022

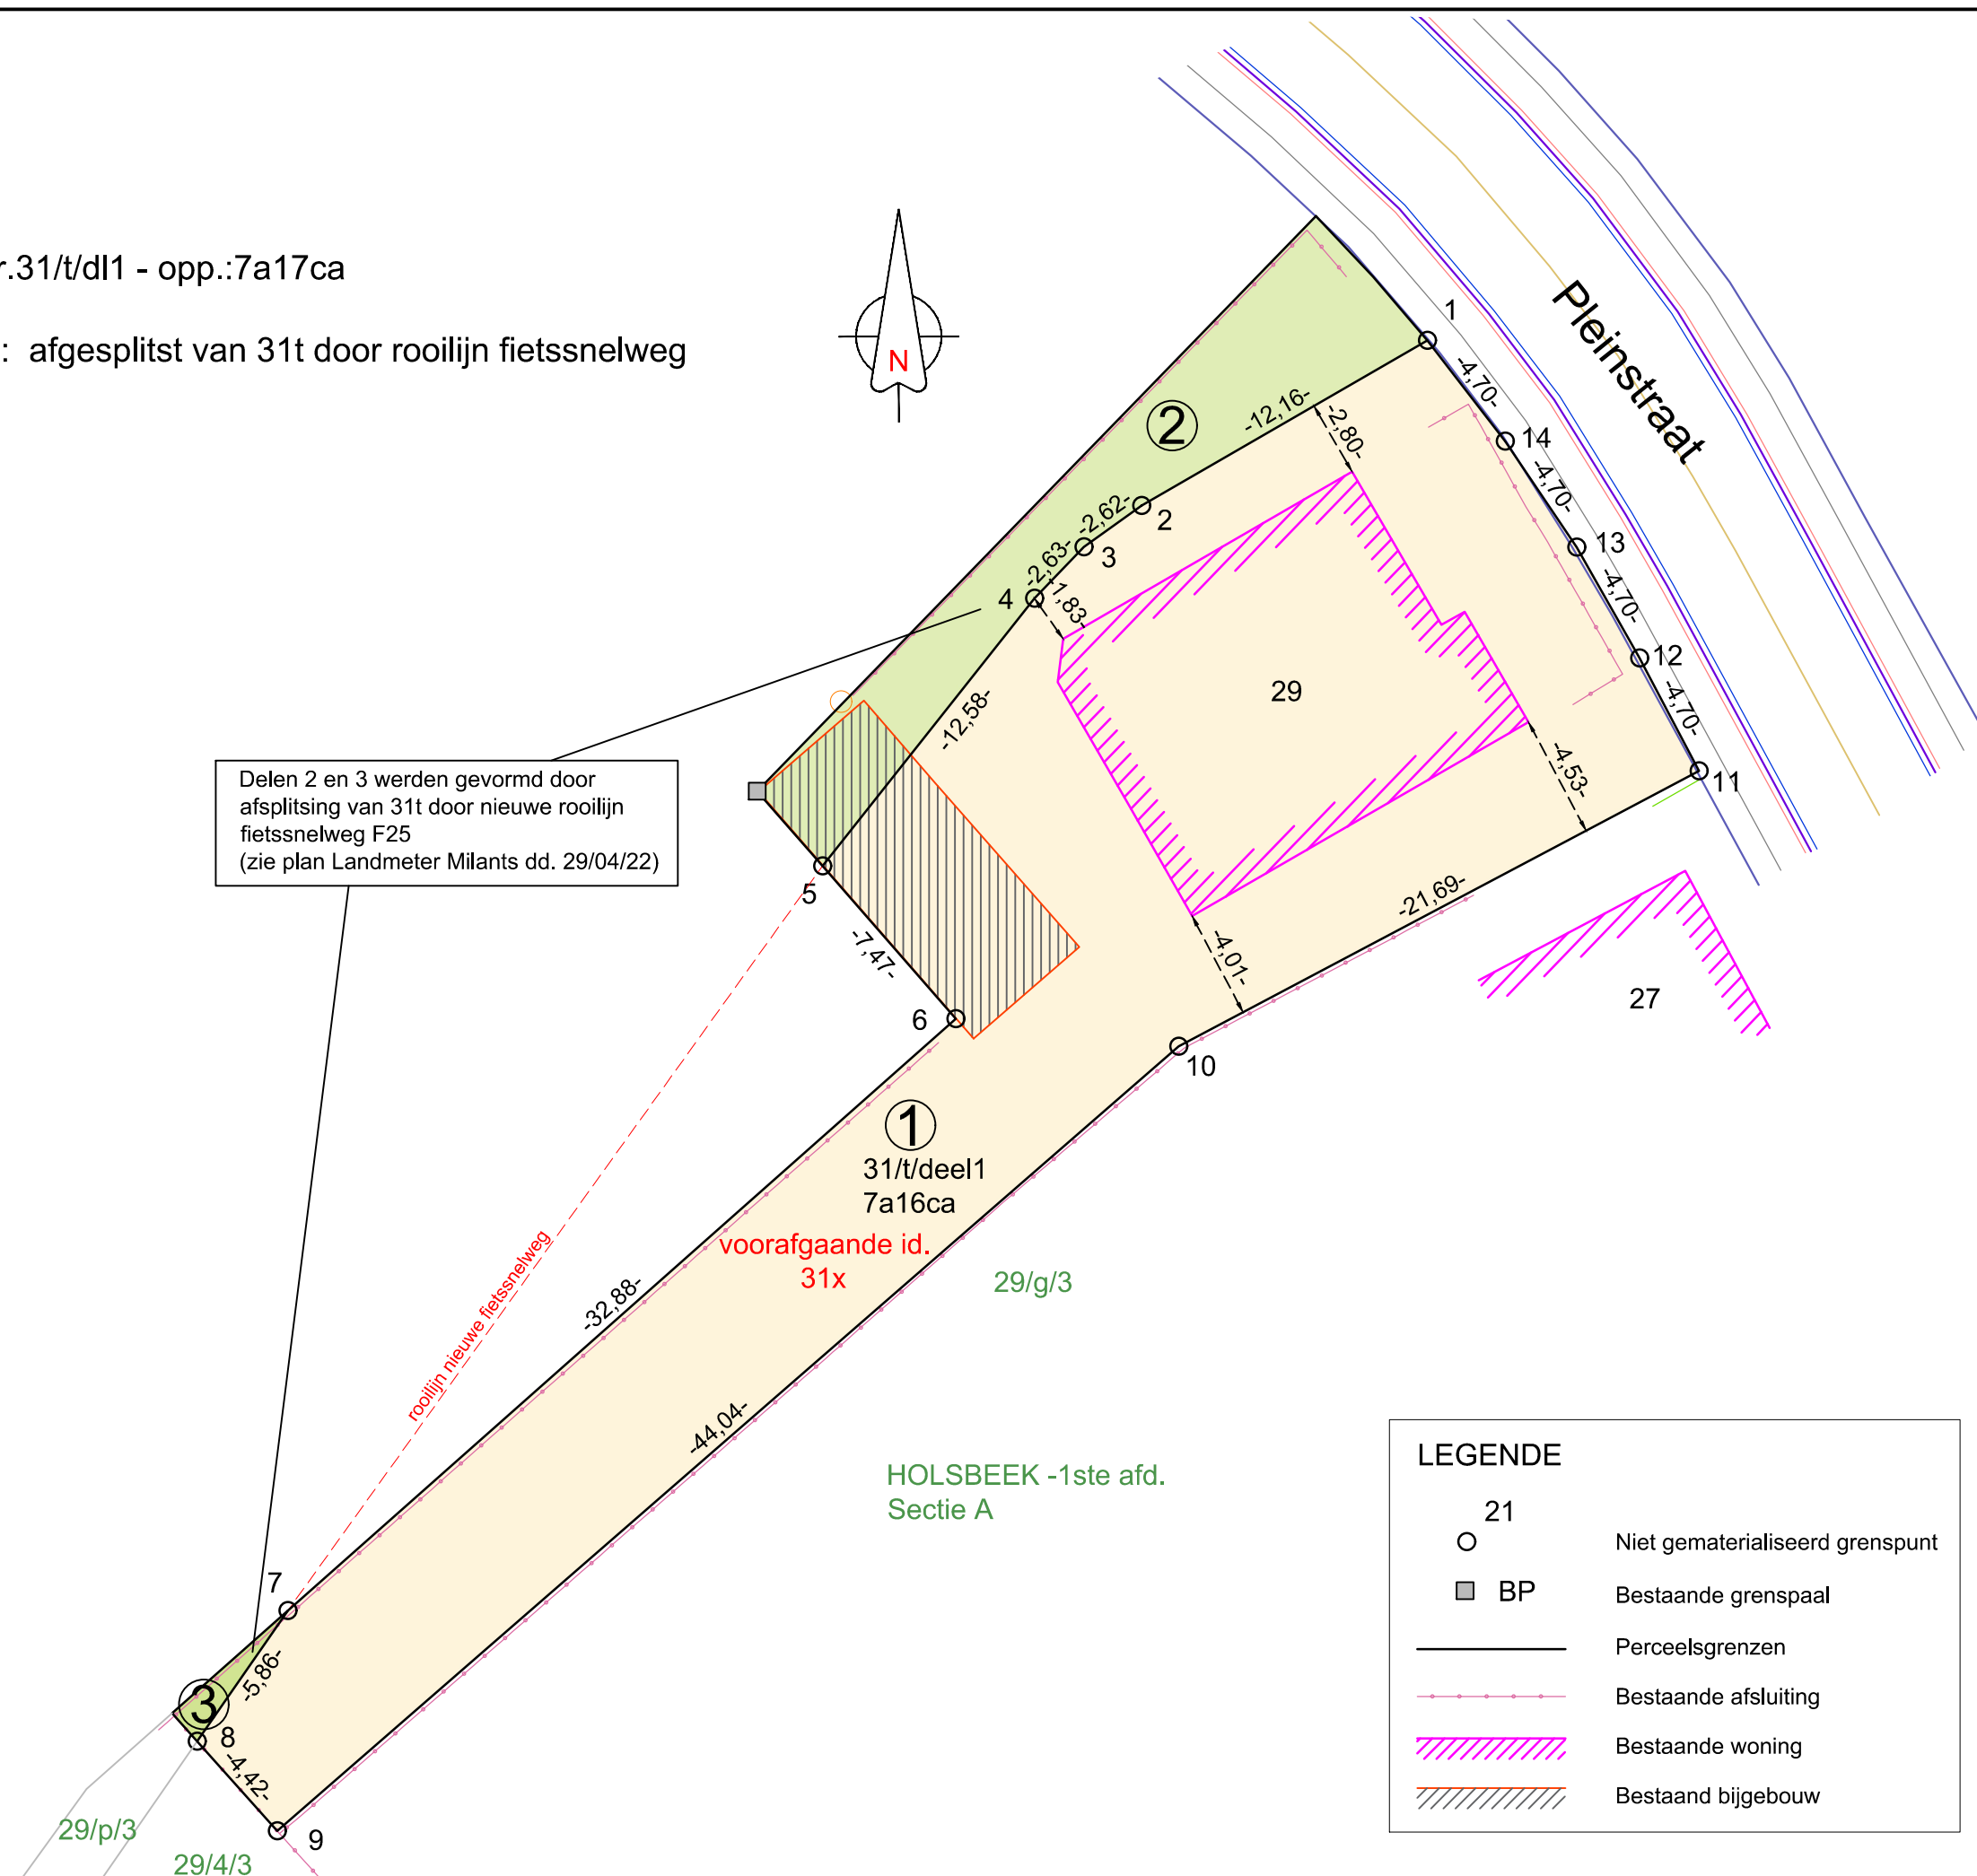

Delen 2 en 3 werden gevormd door afsplitsing van 31t door nieuwe rooilijn fietssnelweg F25 (zie plan Landmeter Milants dd. 29/04/22)

| LEGENDE | |
|---------|---------------------------------|
| ○ 21 | Niet gematerialiseerd grenspunt |
| ■ BP | Bestaande grenspaal |
| — | Perceelsgrenzen |
| — | Bestaande afsluiting |
| ▨ | Bestaande woning |
| ▨ | Bestaand bijgebouw |

Holsbeek
Pleinstraat 29

Fietsnelweg F25

Afbakeningsplan Lot 1 - Precad
Holsbeek - 1ste afdeling
Sectie A - nr. 31/t

Plannummer: 024/TK/0106
 Laatste wijziging:
 Dossiernummer: refrn. 24043/10420
 Gemeten: Saskia Bollens
 Schaal: 1/250

In opdracht van: **Vastgoed**
 Opdrachtgever: **Ingrid Fament**

Tekenkamer - Raf Dehond
 Leuven - 09/09/2024

BT

Raf Dehond
landmeter-expert KAD180007

