



Coördinatentabel (Lambert 72)		
Puntnr	X (m)	Y (m)
1	174845.92	178127.83
2	174835.39	178121.74
3	174833.26	178120.22
4	174831.44	178118.32
5	174823.63	178108.46
6	174828.54	178102.83
7	174803.93	178081.02
8	174800.59	178076.20
9	174803.54	178072.90
10	174836.75	178101.81
11	174855.93	178111.96
12	174853.74	178116.12
13	174851.43	178120.21
14	174848.79	178124.11

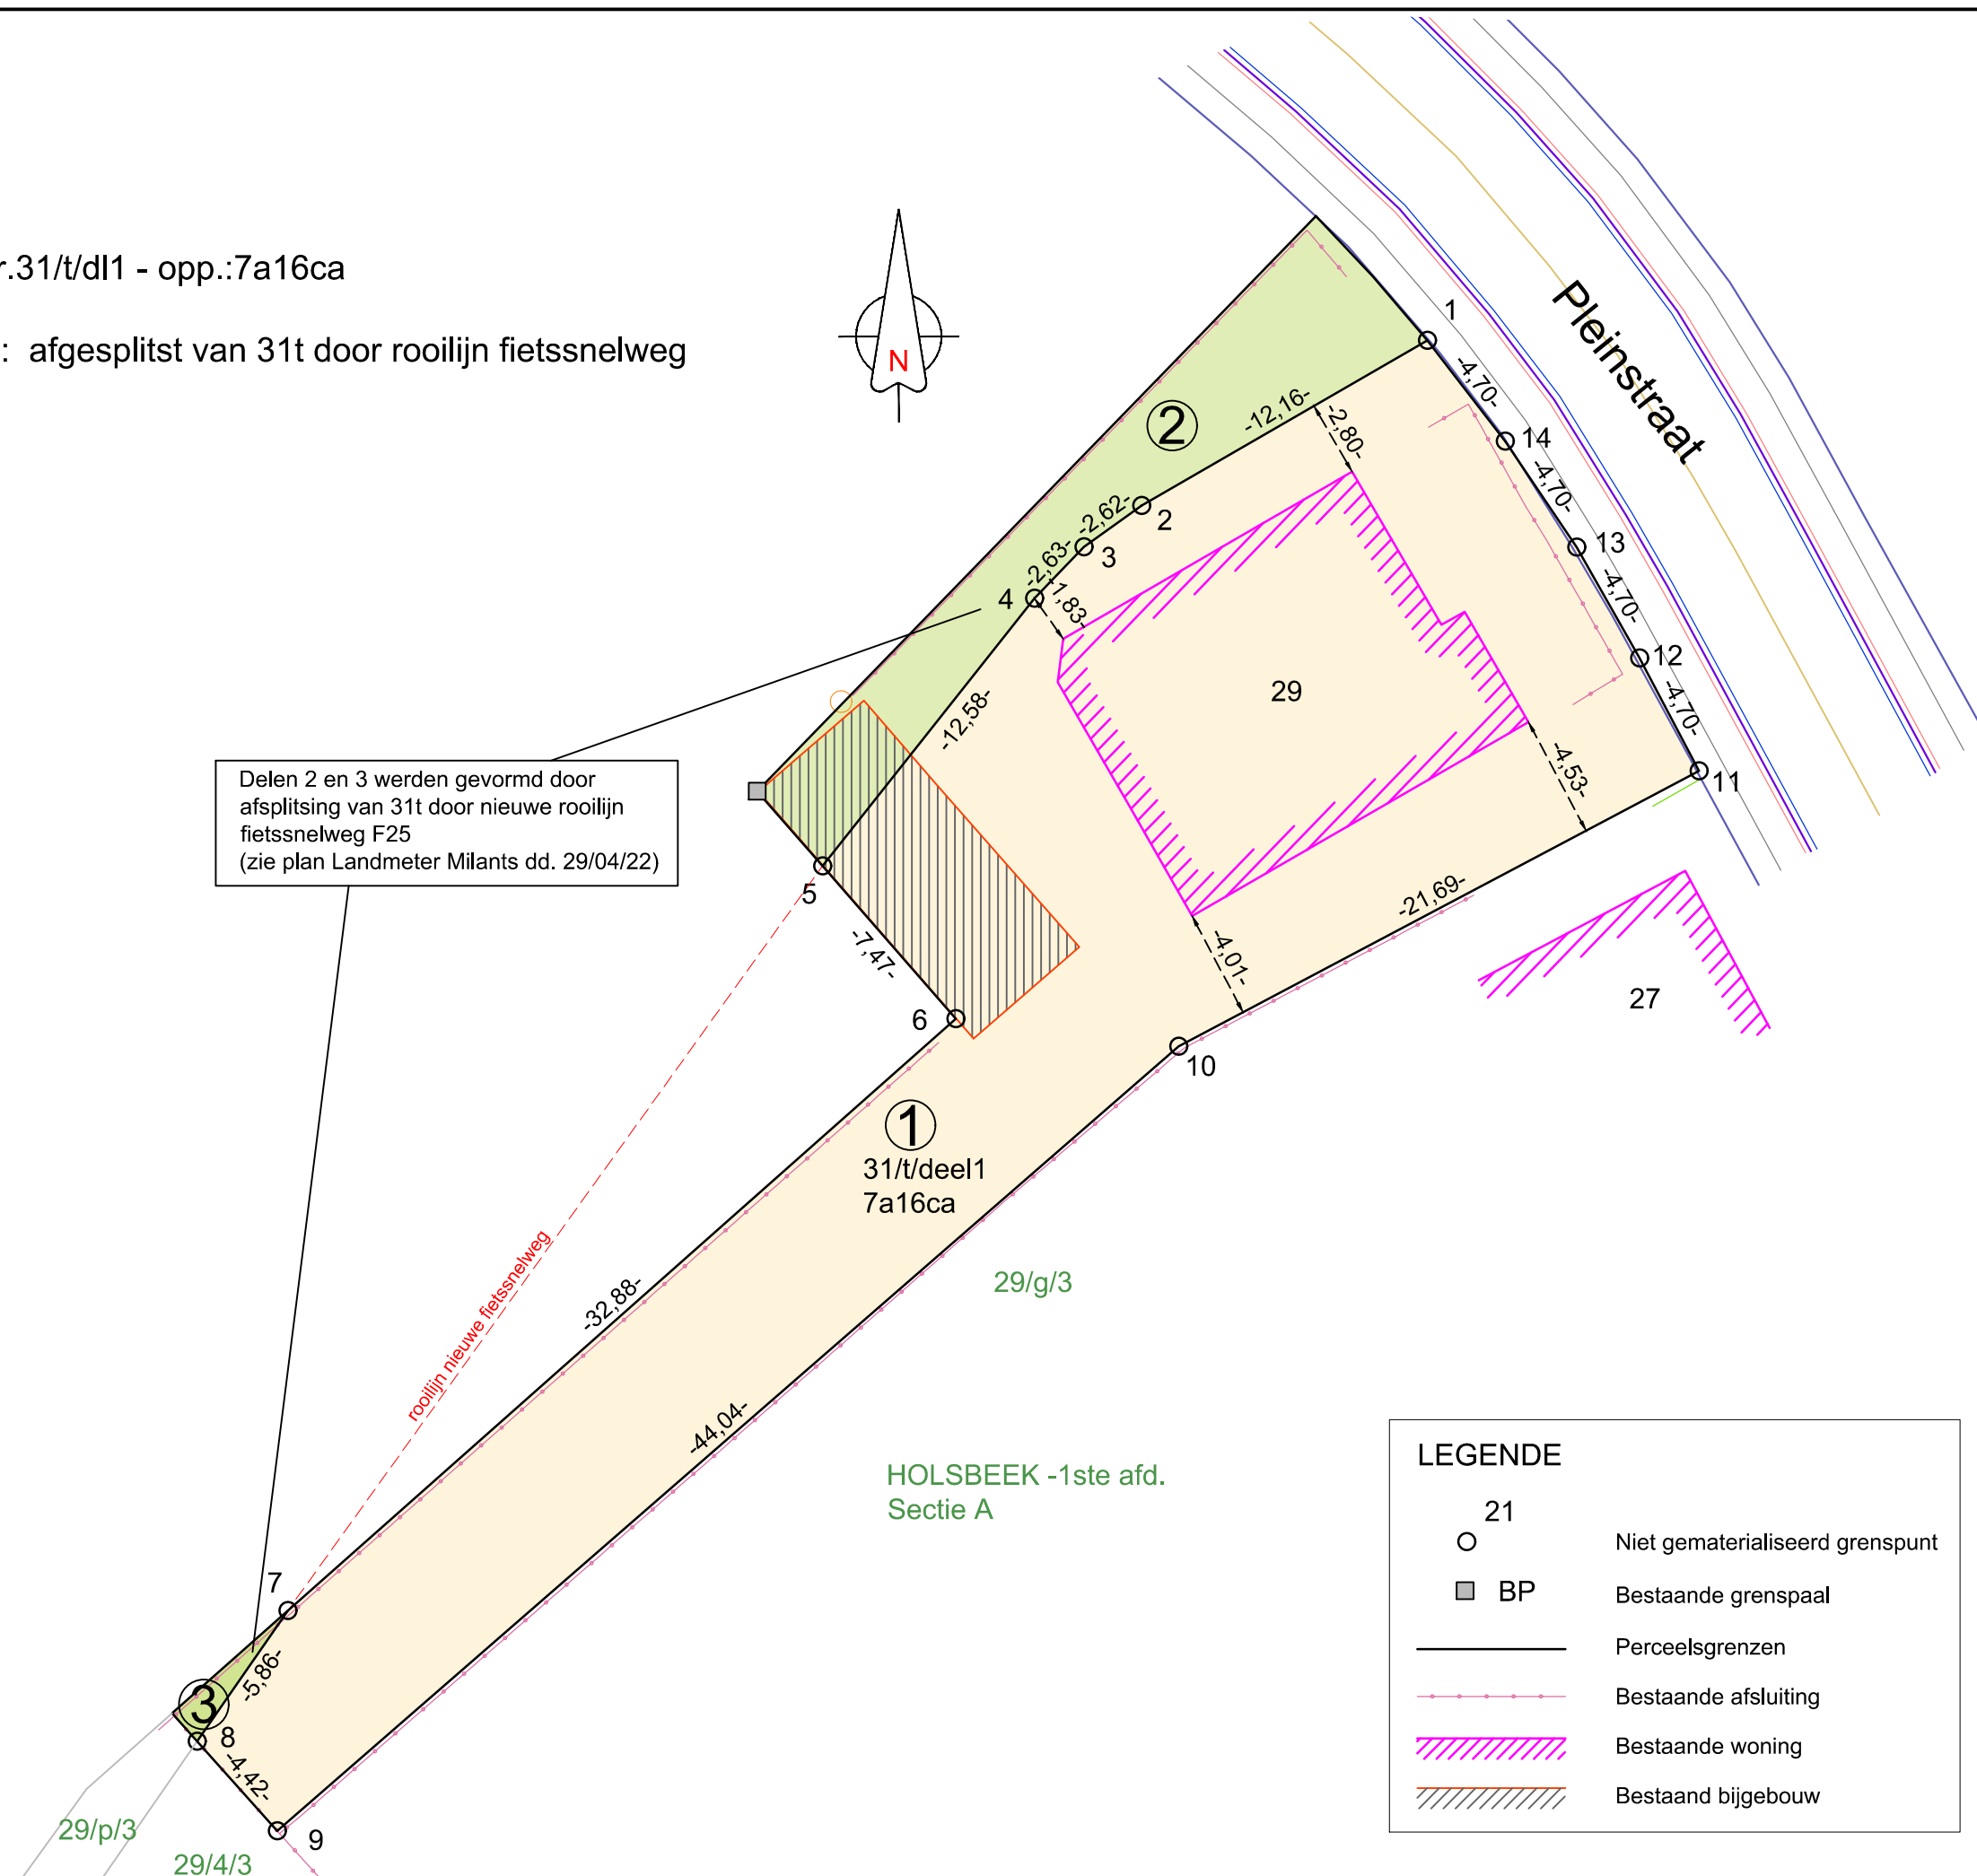

LOT 1: kad.nr.31/t/dl1 - opp.:7a16ca

Delen 2 en 3 : afgesplitst van 31t door rooilijn fietssnelweg

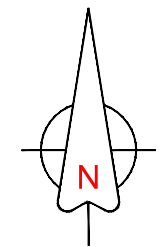

Delen 2 en 3 werden gevormd door afsplitsing van 31t door nieuwe rooilijn fietssnelweg F25 (zie plan Landmeter Milants dd. 29/04/22)

Beschrijving grenzen

- Grens 1-14-13-12-11 :
 - + rooilijn volgens onteigeningsplan buurtweg nr. 8 - studiebureau Kockaerts dd. 16/11/1994
 - + volgens pv van afpaling door landmeter Kockaerts dd.17/03/2011
- Grens 5-6 :
 - + volgens opgemeten gevel bijgebouw
 - + volgens pv van afpaling door landmeter Kockaerts dd.17/03/2011
- Grens 6-7 :
 - + volgens opgemeten afsluiting
 - + volgens pv van afpaling door landmeter Kockaerts dd.17/03/2011
- Grens 8-9 :
 - + volgens opgemeten afsluiting
 - + volgens pv van afpaling door landmeter Kockaerts dd.17/03/2011
- Grens 9-10-11 :
 - + volgens opgemeten afsluiting
 - + volgens pv van afpaling door landmeter Kockaerts dd.17/03/2011
- Grens 1-2-3-4-5
 - + Volgens rooilijn- en onteigeningsplan fietssnelweg F25 door landmeter Milants Bert dd. 29/04/2022
- Grens 7-8
 - + Volgens rooilijn- en onteigeningsplan fietssnelweg F25 door landmeter Milants Bert dd. 29/04/2022

LEGENDE	
○ 21	Niet gematerialiseerd grenspunt
■ BP	Bestaande grenspaal
—	Perceelsgrenzen
—	Bestaande afsluiting
▨	Bestaande woning
▨	Bestaand bijgebouw

Holsbeek
Pleinstraat 29

Fietssnelweg F25

Afbakeningsplan Lot 1 - Precad
Holsbeek - 1ste afdeling
Sectie A - nr. 31/t

Plannummer: 024/TK/0106
 Laatste wijziging:
 Dossiernummer:
 Gemeten: Saskia Bollens
 Schaal: 1/250

In opdracht van: **Vastgoed**
 Opdrachtgever: **Ingrid Fament**

Tekenkamer - Raf Dehond
 Leuven - 09/09/2024

BT

Raf Dehond
landmeter-expert KAD180007

