



| Ligging        | Pol/Wa      | Sectie | Nummer van het perceel | Aard     | Opp. in ca | Inhoud in m3 | Jaar van beëindiging van de opbouw | Code | Kadastraal inkomen |
|----------------|-------------|--------|------------------------|----------|------------|--------------|------------------------------------|------|--------------------|
| 9 - WATERGANCK | 46007P<br>1 | D      | 0412CP0000             | BOUWLAND | 2667.0     | ---          | ---                                | 1F   | 13                 |

### Detail van het geselecteerde artikel

**Kadastrale afdeling**

46383 LOKEREN 3 AFD/

**Identificatie en eventuele rechten van de eigenaar(s)**[illegible]

**Betrokken goederen : Totale opp 6544.0 - Toestand op : 17/07/2026**

| Ligging         | Pol/Wa      | Sectie | Nummer van het perceel | Aard     | Opp. in ca | Inhoud in m3 | Jaar van beëindiging van de opbouw | Code | Kadastraal inkomen |
|-----------------|-------------|--------|------------------------|----------|------------|--------------|------------------------------------|------|--------------------|
| 10 - HAESEN PAT | 46383P<br>1 | D      | 0292HP0000             | BOUWLAND | 4793.0     | ---          | ---                                | 1F   | 21                 |
| 11 - HAESEN PAT | 46383P<br>1 | D      | 0284BP0000             | BOUWLAND | 1751.0     | ---          | ---                                | 1F   | 7                  |

## Bijlagen

**1 - Kadastrale afdeling : 44034 - LOCHRISTI 1 AFD/LOCHRISTI/ - Sectienummer : B - Nummer van het perceel : 0823E3P0000**

### Perceel Informatie

Code en beschrijving administratieve gemeente (NIS) : 44087 - LOCHRISTI

Code en beschrijving indicie van de waard van de grond : 2 - null

Volgorde van de onderdelen van het perceel : 01

X coördinaat : 113675

Y coördinaat : 199014

### Cadastrale Informatie

Datum eerste ingebruikname goed : 1980-10-01

### Eigendomstoestand Informatie

Vorige artikel inschrijving : NA

Artikel registratie : NA

Begin versie timestamp eigendomstoestand : 2024-03-13

Fiscale begindatum van de eigendomstoestand : 2023-12-25

Juridische begindatum van de eigendomstoestand : 2023-12-25

ID van de eigendomstoestand : 219059414

### Perceelstoestand Informatie

Beginjaar perceelstoestand : 2002

Detail code privaatief deel : \*\*\*\*

Deze kopij van kadastrale inlichtingen is toegelaten door de Algemene Administratie van de Patrimoniumdocumentatie, dewelke deze aanlevert op basis van gegevensbanken die gekend zijn en dewelke in haar documentatie vervat zijn.




Federale  
Overheidsdienst  
**FINANCIEN**

PATRIMONIUM  
DOCUMENTATIE

## Uittreksel uit het kadastraal percelenplan

Gecentreerd op:  
LOCHRISTI 1 AFD/LOCHRISTI/

Meest recente toestand  
Aangemaakt op 12/06/2026  
Schaal: 1 : 1000

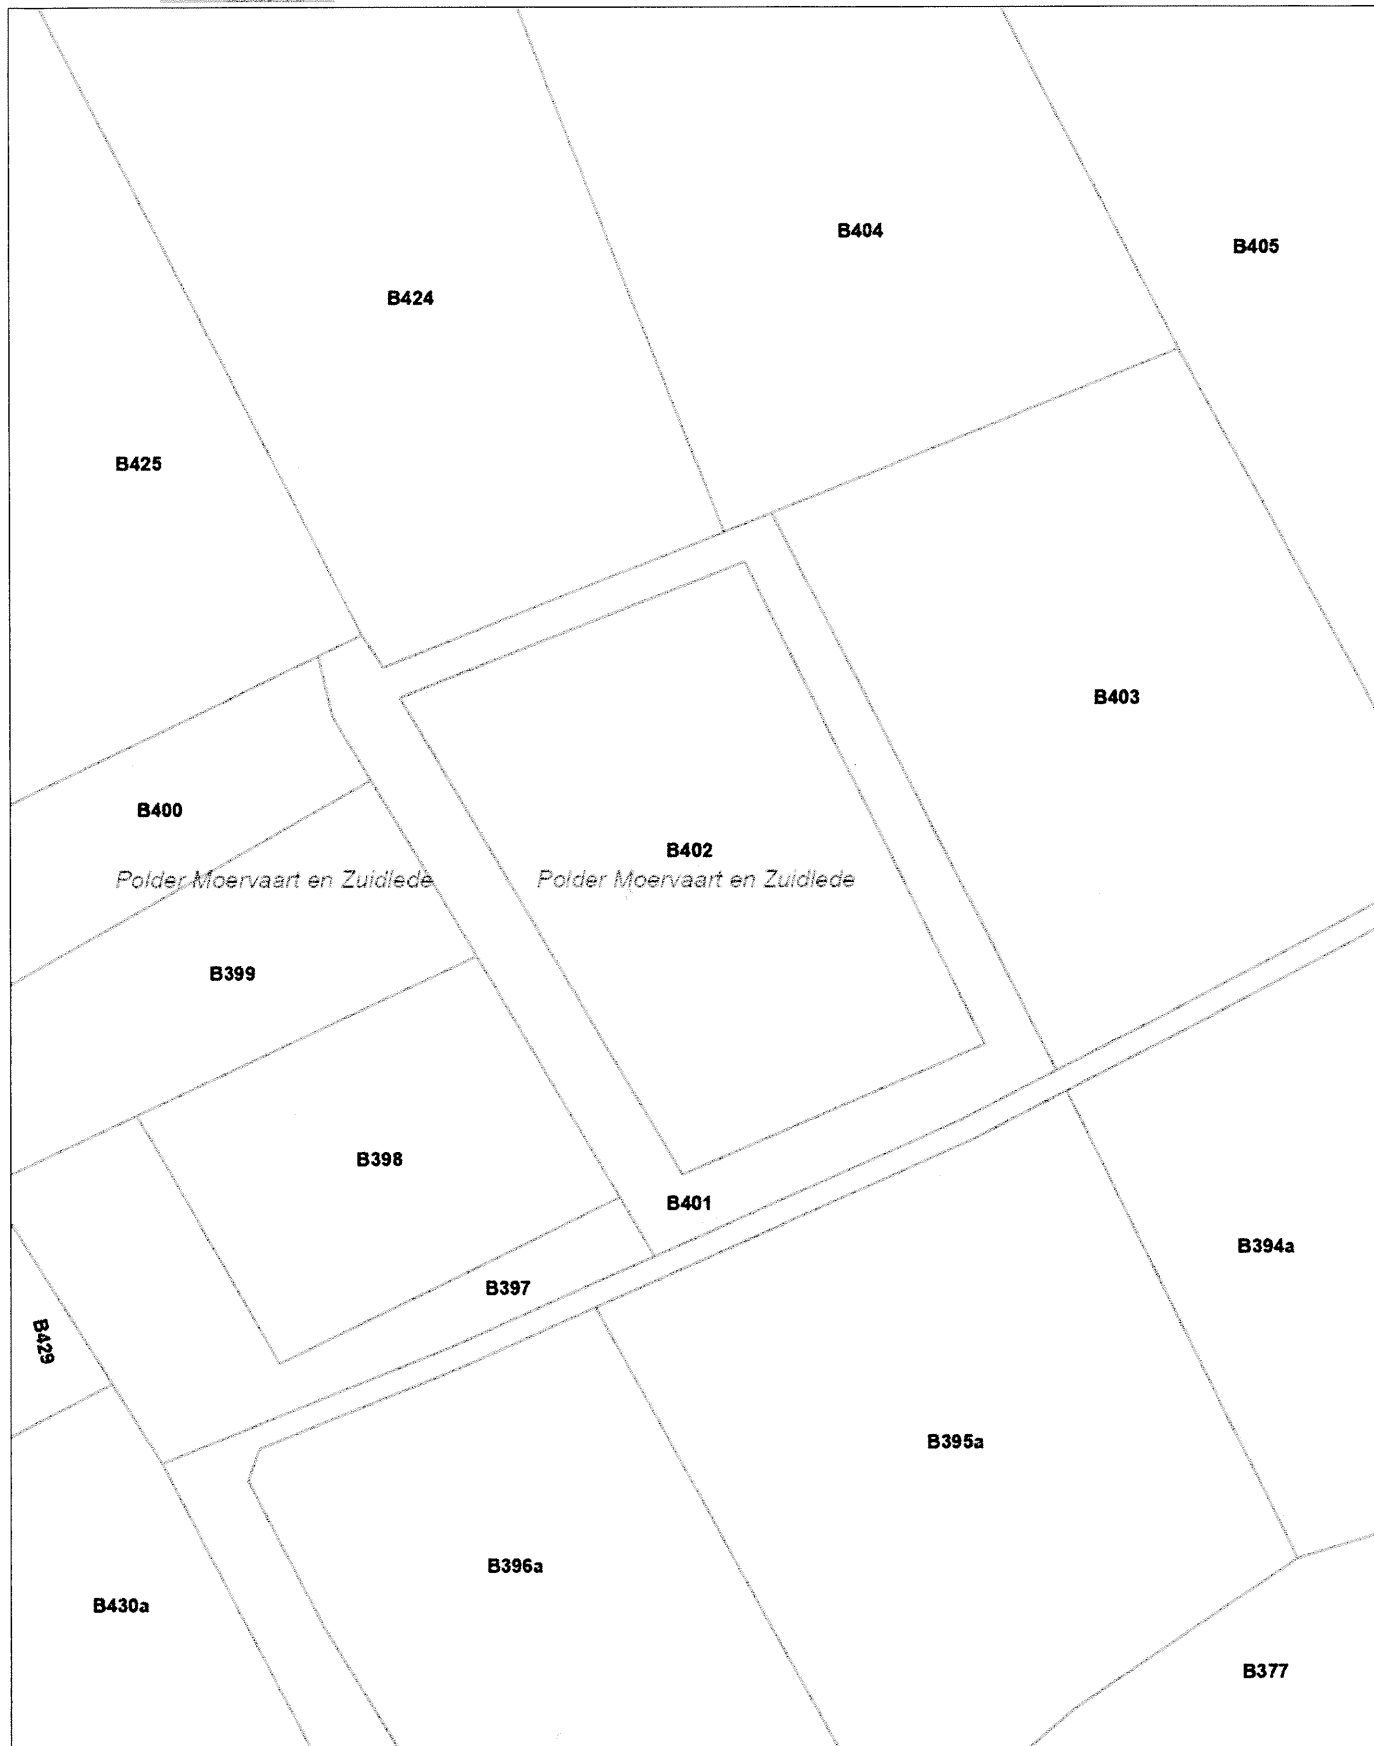

De AAPD is de auteur van het kadastraal percelenplan en de producent van de databank waarin deze gegevens zijn opgenomen en geniet de intellectuele eigendomsrechten opgenomen in de Auteurswet en de Databankenwet. Vanaf 01/01/2018 worden de gebouwen op het kadastraal percelenplan geleidelijk vervangen door een dataset (= Bpn\_Rebu oftewel Gebouwen(gewesten)) beheerd door de gewesten. De AAPD zal dan niet langer verantwoordelijk zijn voor de voorstelling van de gebouwen op het kadastraal percelenplan

.be

### Uittreksel uit het kadastraal percelenplan

Gecentreerd op:  
LOCHRISTI 1 AFD/LOCHRISTI/


Meest recente toestand  
Aangemaakt op 12/06/2026  
Schaal: 1 : 1000



PATRIMONIUM-  
DOCUMENTATIE

Gecentreerd op:  
LOCHRISTI 1 AFD/LOCHRISTI/

Meest recente toestand  
Aangemaakt op 12/06/2026  
Schaal: 1 : 2500

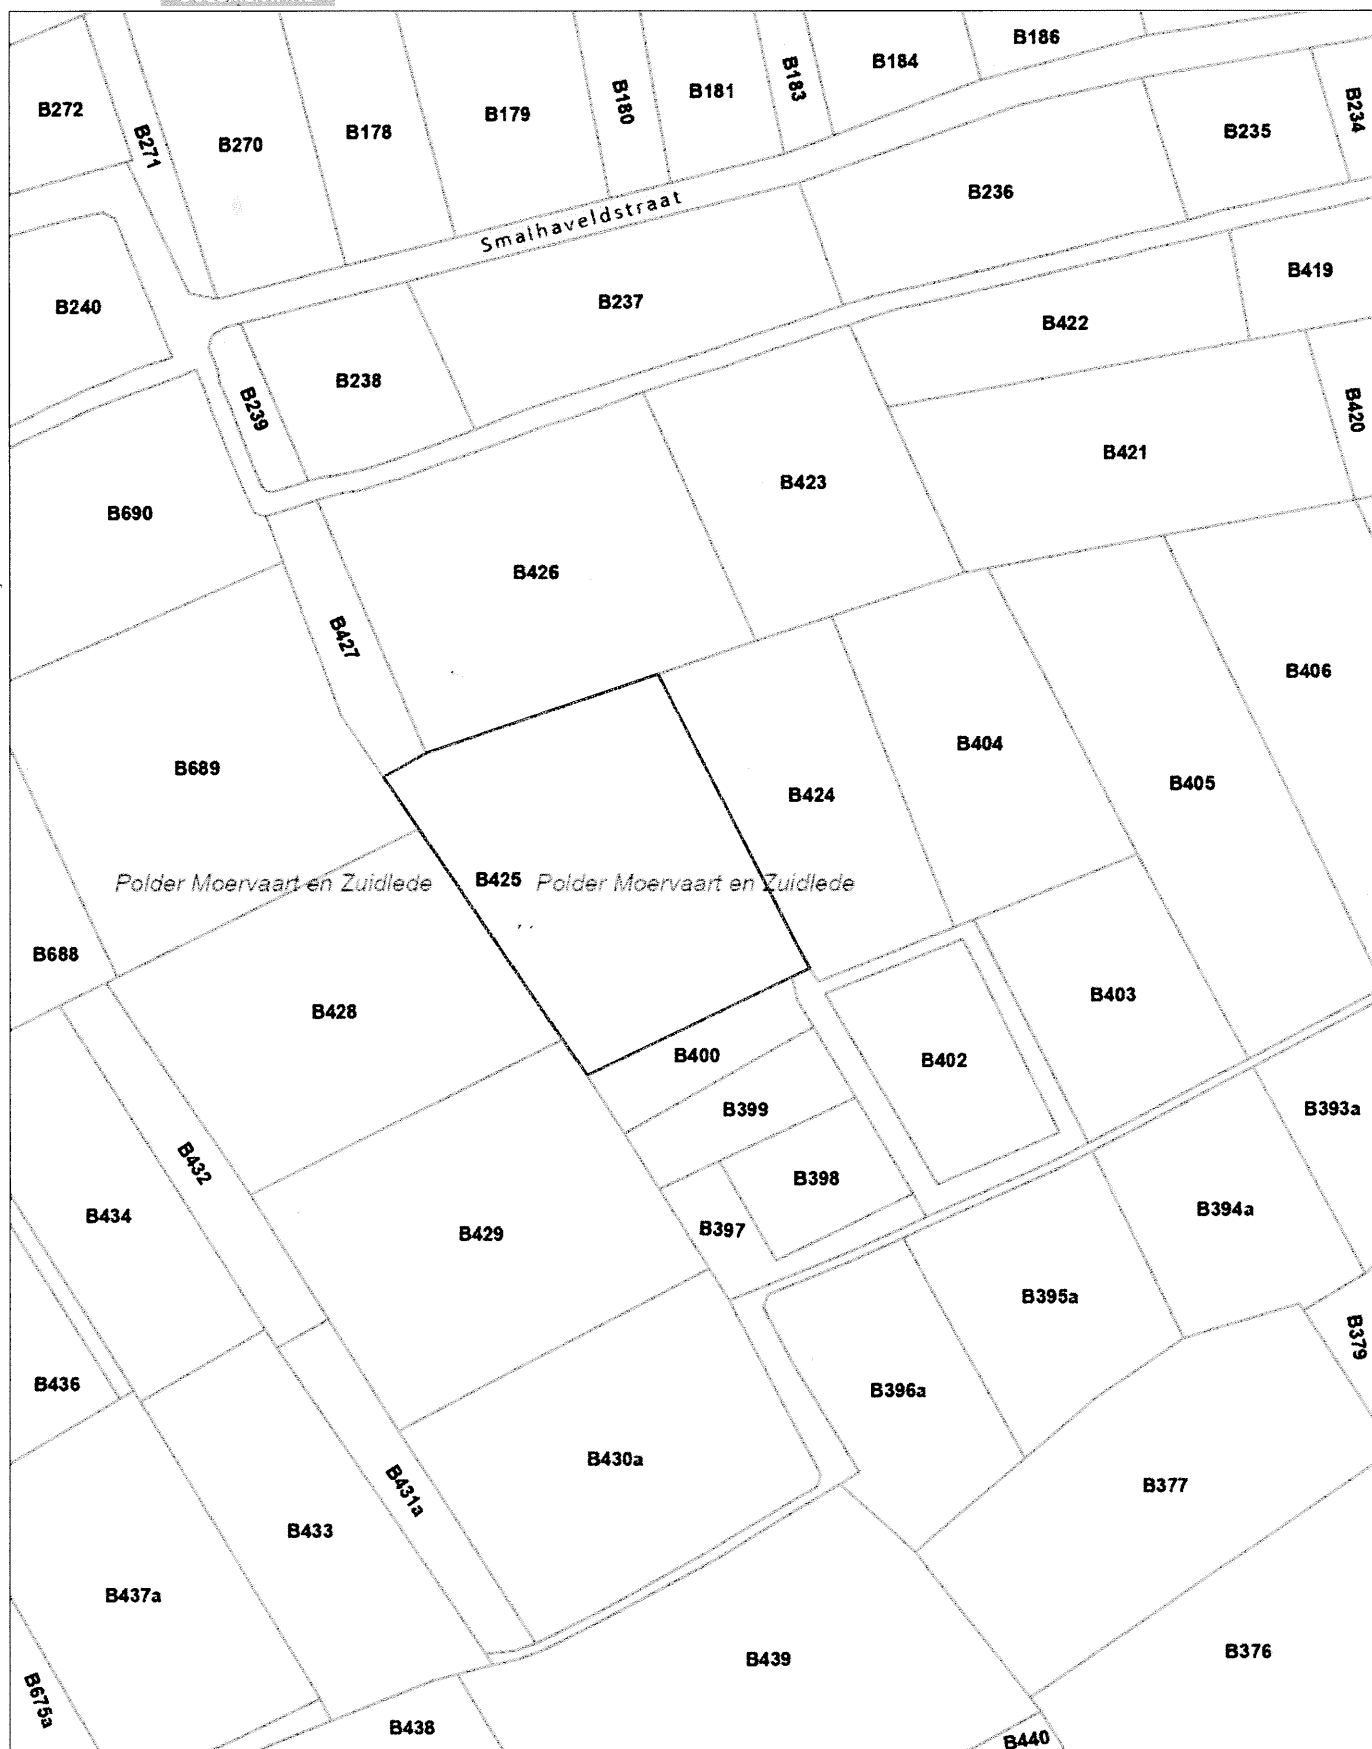

De AAPD is de auteur van het kadastraal percelenplan en de producent van de databank waarin deze gegevens zijn opgenomen en geniet de intellectuele eigendomsrechten opgenomen in de Auteurswet en de Databankenwet. Vanaf 01/01/2018 worden de gebouwen op het kadastraal percelenplan geleidelijk vervangen door een dataset (= Bpn\_Rebu oftewel Gebouwen(gewesten)) beheerd door de gewesten. De AAPD zal dan niet langer verantwoordelijk zijn voor de voorstelling van de gebouwen op het kadastraal percelenplan



Federale  
Overheidsdienst  
**FINANCIEN**


PATRIMONIUM  
DOCUMENTATIE

## Uittreksel uit het kadastraal percelenplan

Gecentreerd op:  
LOKEREN 7 AFD/MOERBEKE/

Meest recente toestand  
Aangemaakt op 12/06/2026  
Schaal: 1 : 1500

5

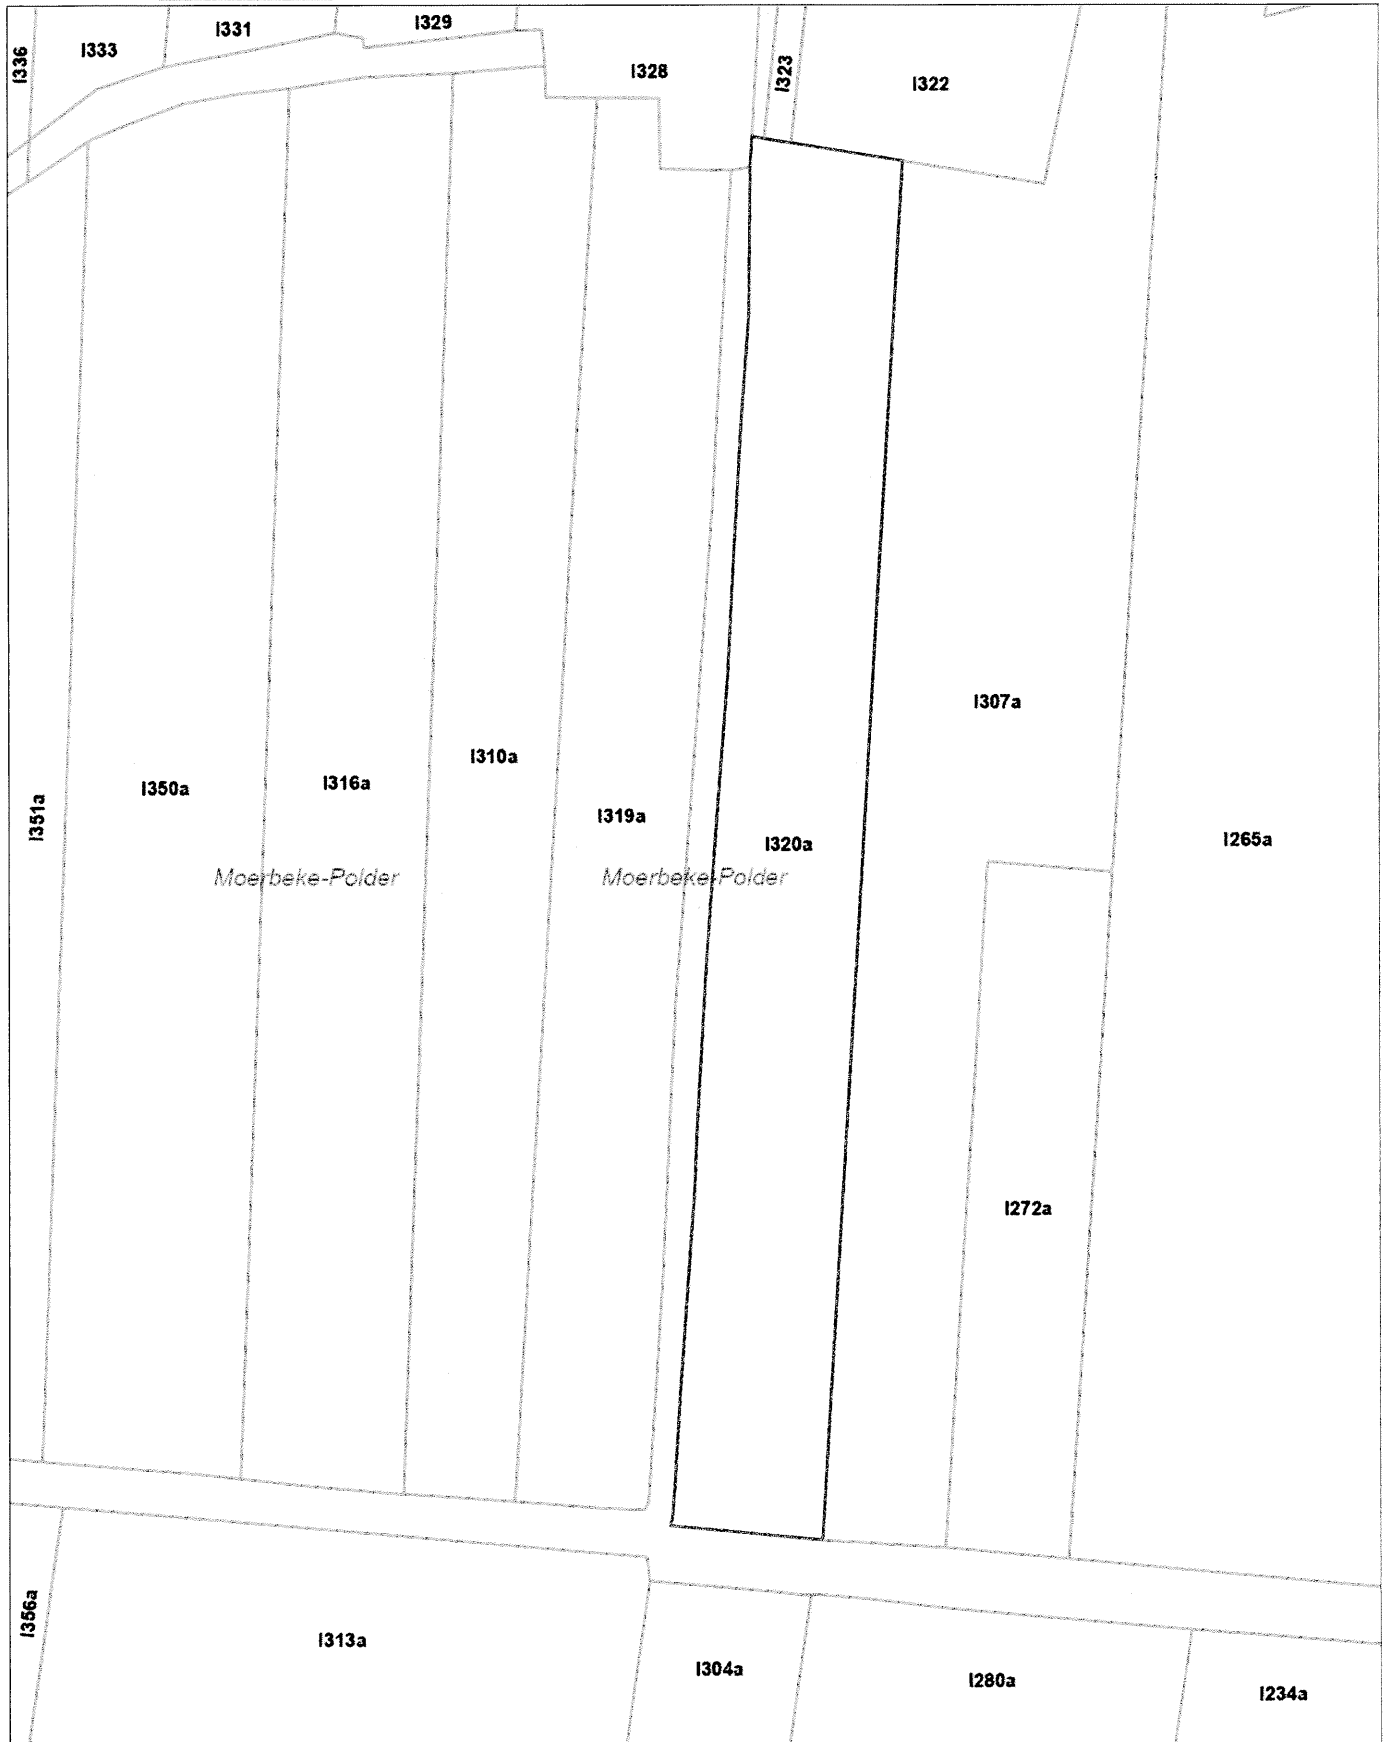

De AAPD is de auteur van het kadastraal percelenplan en de producent van de databank waarin deze gegevens zijn opgenomen en geniet de intellectuele eigendomsrechten opgenomen in de Auteurswet en de Databankenwet. Vanaf 01/01/2018 worden de gebouwen op het kadastraal percelenplan geleidelijk vervangen door een dataset (= Bpn\_Rebu oftewel Gebouwen(gewesten)) beheerd door de gewesten. De AAPD zal dan niet langer verantwoordelijk zijn voor de voorstelling van de gebouwen op het kadastraal percelenplan

.be



Federale  
Overheidsdienst  
**FINANCIEN**

PATRIMONIUM  
DOCUMENTATIE

## Uittreksel uit het kadastraal percelenplan

Gecentreerd op:  
LOKEREN 5 AFD/EKSAARDE/

Meest recente toestand  
Aangemaakt op 12/06/2026  
Schaal: 1 : 1000



De AAPD is de auteur van het kadastraal percelenplan en de producent van de databank waarin deze gegevens zijn opgenomen en geniet de intellectuele eigendomsrechten opgenomen in de Auteurswet en de Databankenwet. Vanaf 01/01/2018 worden de gebouwen op het kadastraal percelenplan geleidelijk vervangen door een dataset (= Bpn\_Rebu oftewel Gebouwen(gewesten)) beheerd door de gewesten. De AAPD zal dan niet langer verantwoordelijk zijn voor de voorstelling van de gebouwen op het kadastraal percelenplan


.be



## Uittreksel uit het kadastraal percelenplan

Gecentreerd op:  
LOKEREN 5 AFD/EKSAARDE/

Meest recente toestand  
Aangemaakt op 12/06/2026  
Schaal: 1 : 1000

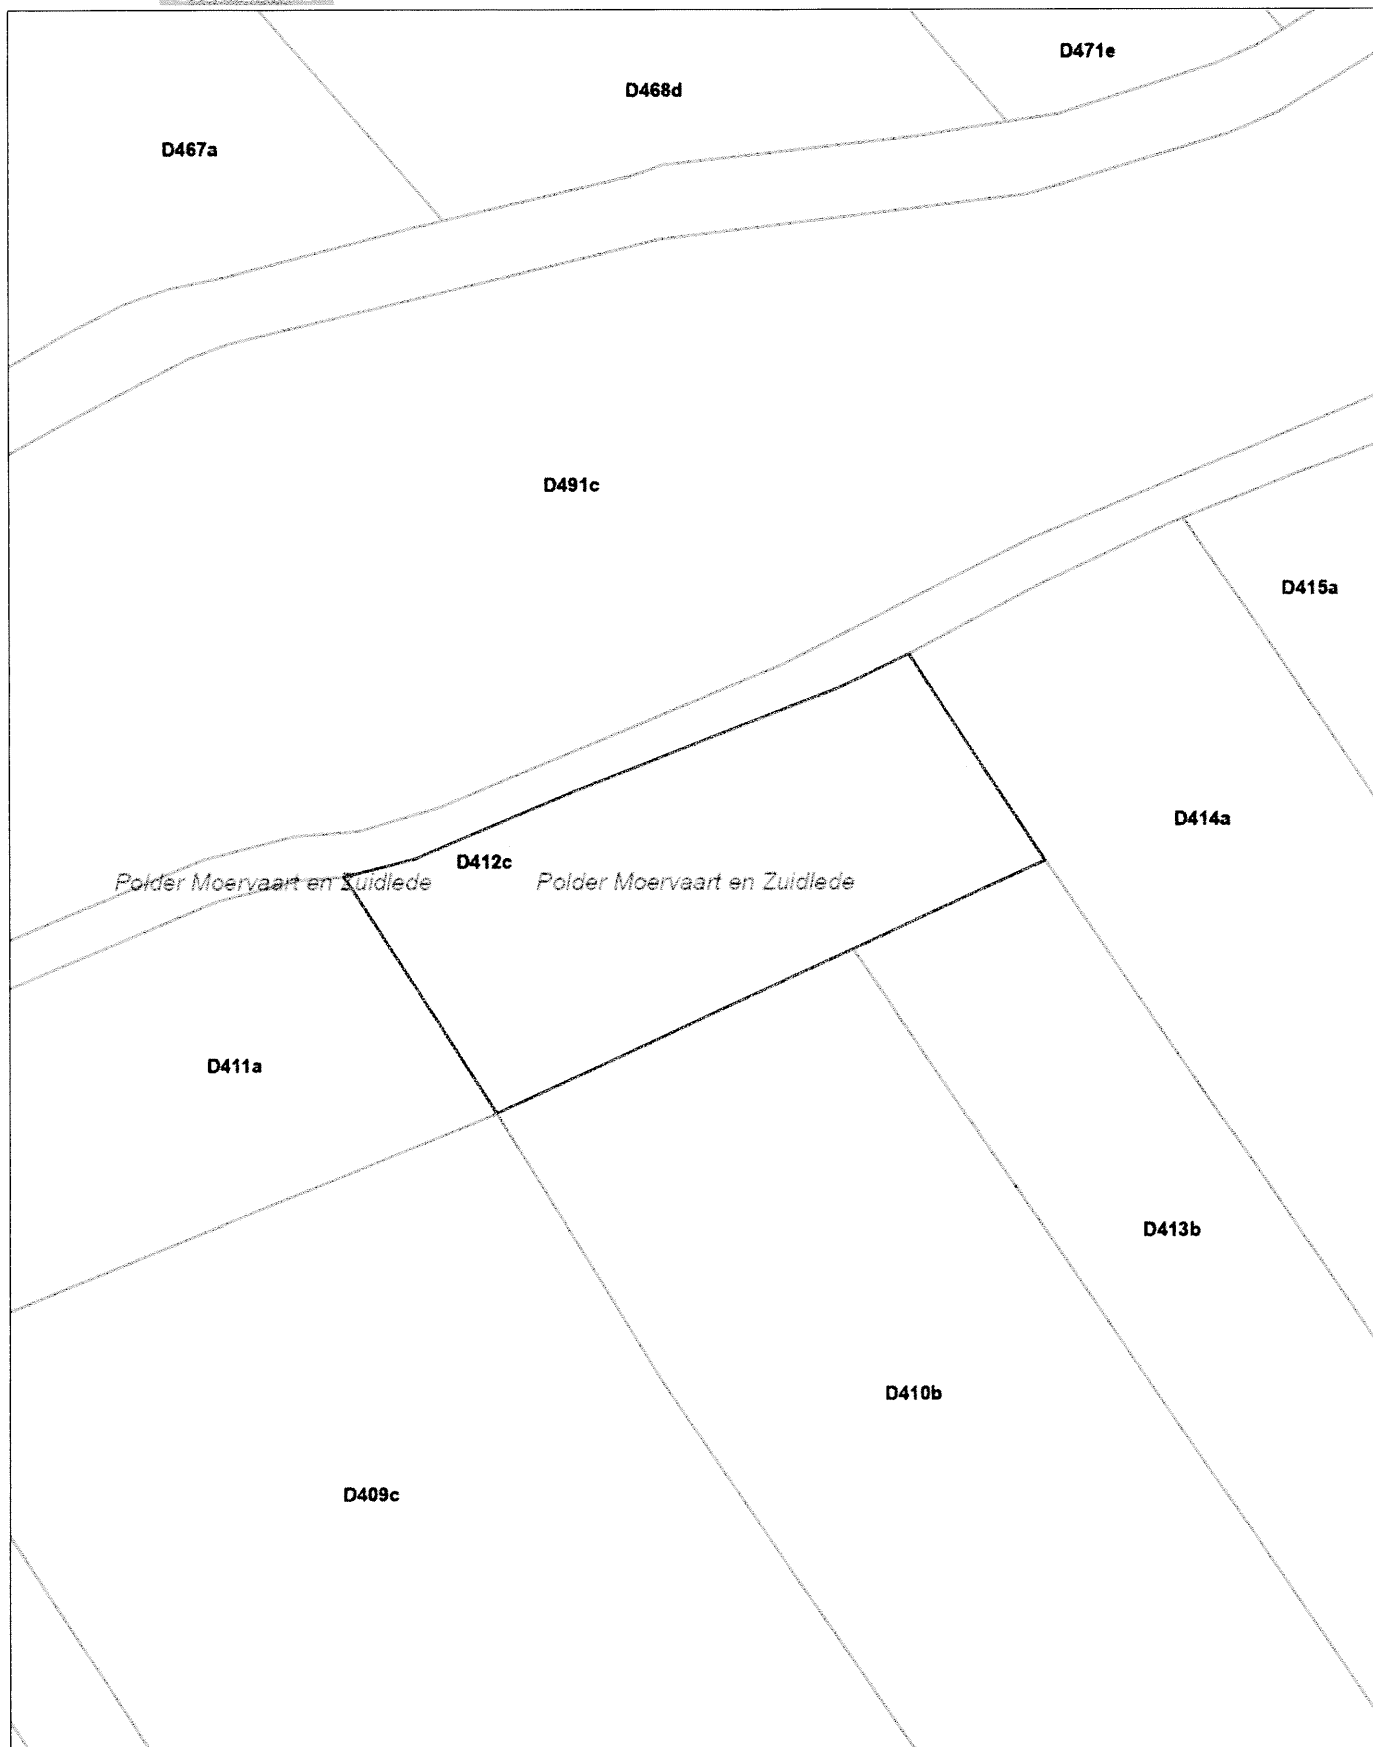



Federale  
Overheidsdienst  
**FINANCIEN**

PATRIMONIUM-  
DOCUMENTATIE

## Uittreksel uit het kadastraal percelenplan

Gecentreerd op:  
LOKEREN 3 AFD

Meest recente toestand  
Aangemaakt op 12/06/2026  
Schaal: 1 : 1000

8



De AAPD is de auteur van het kadastraal percelenplan en de producent van de databank waarin deze gegevens zijn opgenomen en geniet de intellectuele eigendomsrechten opgenomen in de Auteurswet en de Databankenwet. Vanaf 01/01/2018 worden de gebouwen op het kadastraal percelenplan geleidelijk vervangen door een dataset (= Bpn\_Rebu oftewel Gebouwen(gewesten)) beheerd door de gewesten. De AAPD zal dan niet langer verantwoordelijk zijn voor de voorstelling van de gebouwen op het kadastraal percelenplan

.be