

GEMEENTE LOCHRISTI

3e afd. Zeveneken

Sektie : A



Schaal: 1: 250

250

HOEK AFSL. PAAL
KANT 29.67
AFSLUITING 10.45
ZEVENEKEN
HOEK AFSL. PAAL

BONNE - VAN RENTERGHEM DESIDERIUS WED. EN TRS. ZEVENEKEN

COCQUET - VERVRET GUSTAAF ZEVENEKEN

VAN PETEGHEM - VERSCHRAEGEN JOHAN ZEVENEKEN

- 1 Nr. 1221^P deel
opp: 1155 m² 27 dm²
- 2 Nr. 1221ⁿ
opp: 51 m² 34 dm²
- 3 Nr. 1221^P deel
opp: 23 m² 36 dm²

ERFDIENSTBAARHEDEN


- ABCDEFGHKL MNOPQR : BELAST MET OVERWEG VOOR LOT.
- ABCVNOPQR : BELAST MET OVERWEG VOOR HUIS NR 33
- ABWOPQR : BELAST MET OVERWEG VOOR LOT 2
- MUUR ABW : DEUR - EN VENSTEROPENINGEN,
KELDERGATEN, LEIDINGEN, VERLUCHTINGROOSTER
TEN VOORDELE VAN HUIS NR 33
- MUUR UT : DEUROOPENING
- GRENS RS : OPZOLDERVERDIEP. MUUR OP TE
TREKKEN TOT IN DENOK VAN HET DAK, OP
HET EERSTE VERZOEK VAN EEN DER PARTYE.
- MUUR OPQ : DEUR - EN VENSTEROPENING +
REGENWATERAFLOOP + LEIDINGEN + VERLUCHTING
ROOSTER TEN VOORDELE VAN LOT 2
- IN ABCDHQR : VUILWATERAFLOOP



OPGEMETEN EN OPGEHAART DOOR ONDERGETEKENDE
BEEDIGD LANDMETER - EXPERT VASTGOED
LOCHRISTI, 22 MAART 1989

LAMMENS DANIEL
Beëdigd Landmeter-Expert
Singeldreef, 2
9100 OUDENBOS-LOKEREN
Tel. 091/48 44 71

DANIEL LAMMENS

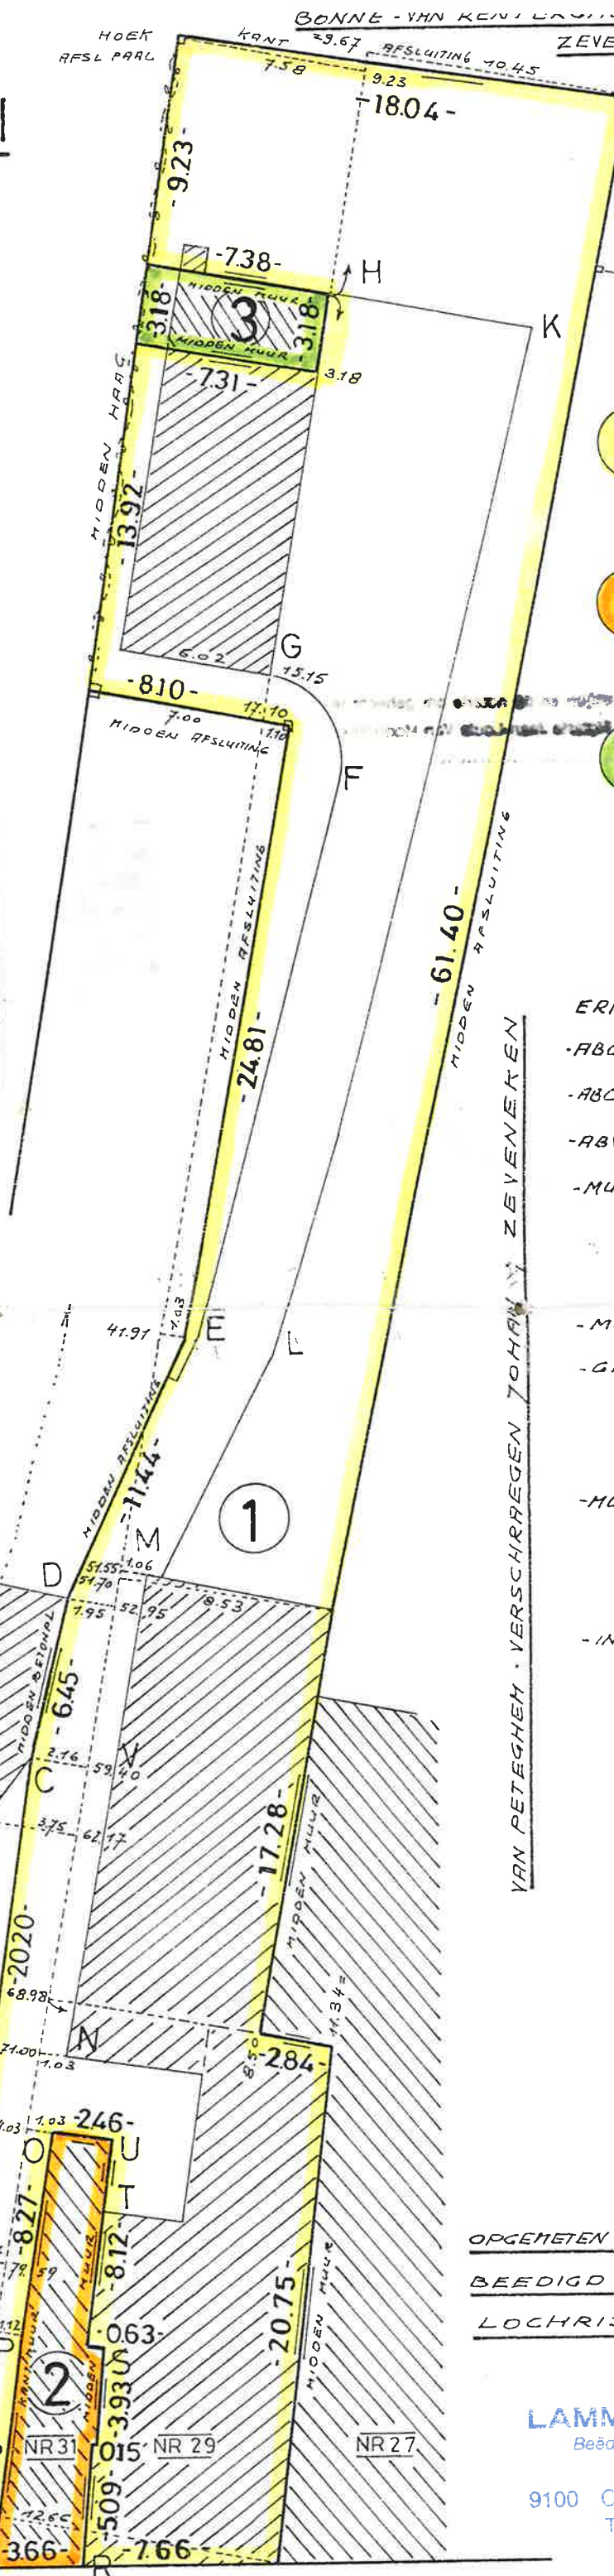

Getekend "ne varietur" door de partijen en de notaris om gehecht te
blijven aan een akte verleden voor Notaris Jean-Louis Van Hoorebeke
te Gent, op 2 Mei 1989

H. Leterghem
A. Vyt
H. Leterghem
Coqune

2^e Kantoor der Registratie te Gent
Geregistreerd op 1-1 ME 1989
...eer... Bladen ge... renvoelen
Boka 25... Blad 14... Vak 1...
Ontvangen . Tweehonderd vijftien
op frank (225 Fr.)

De Ontvanger,
A. Bollaert
A. BOLLAERT