



PROVINCIE: OOS

SECTIE B DEEL N° 294


VOOR REKENING VAN

OPGEMAAKT TE NAZARETH 6/8

DE ARCHITEKT

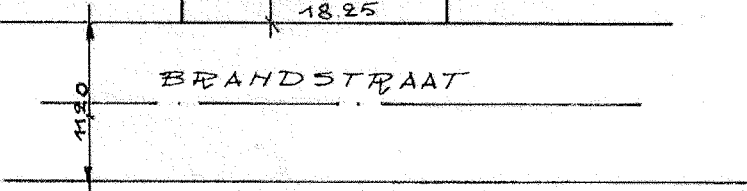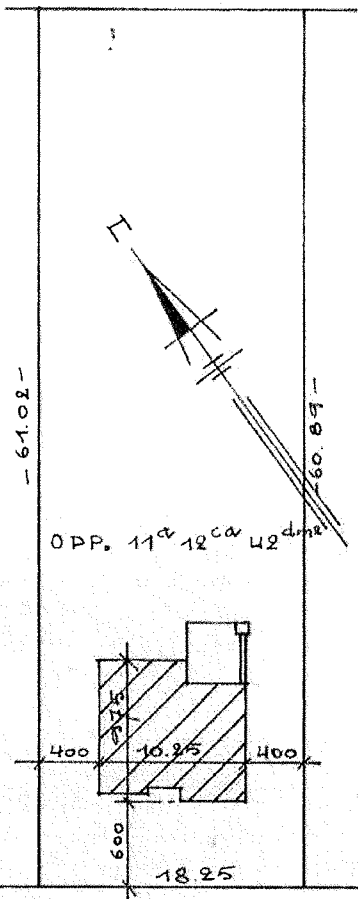

IMPLANTING SCHAALE 1/500

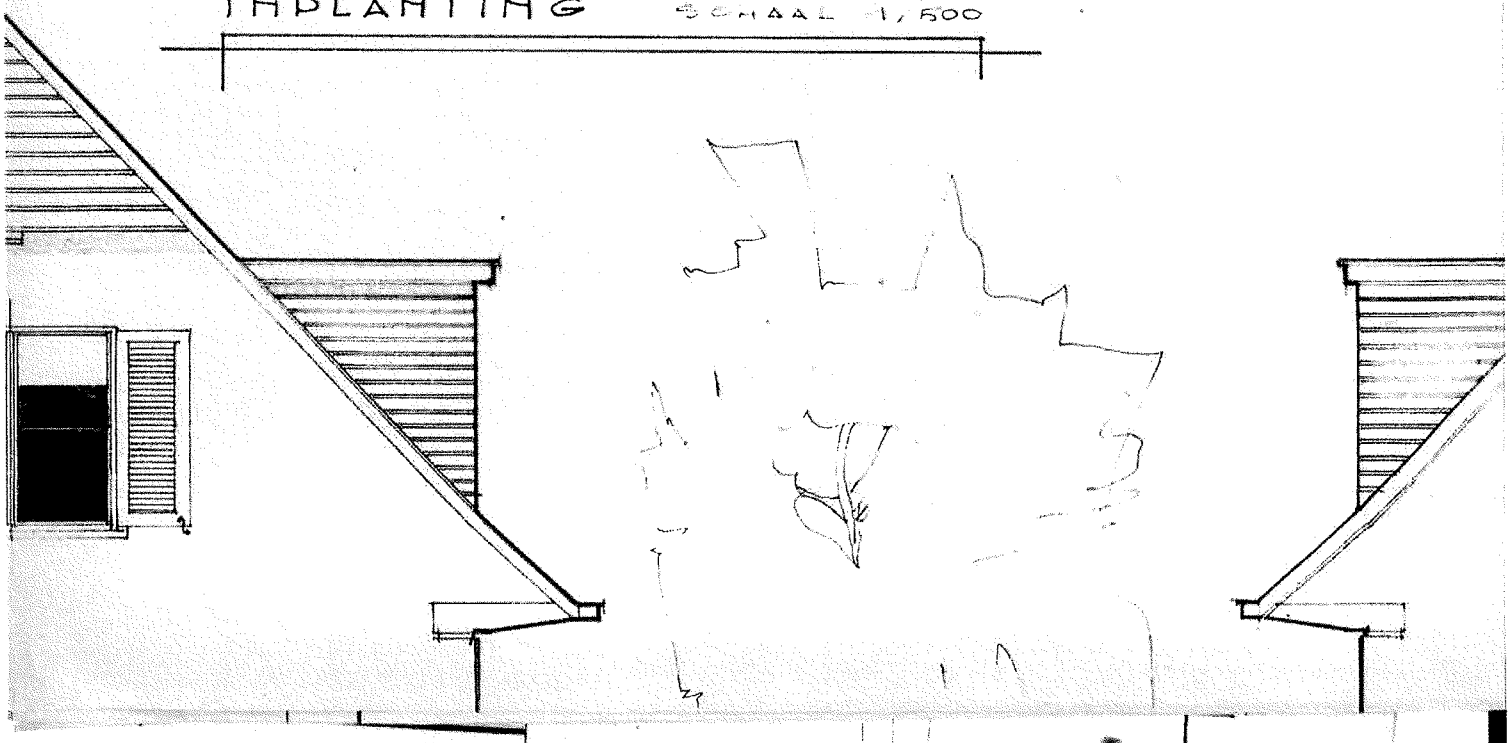

GEMEENTE
MACHELEN

BOUWVERGUNNING

AANVRAAG Nr.: 642
Ref.-nr Stedebouw: 10.128.525 V
AM/MW - dd. 7/7/1965

Het kollege van burgemeester en schepenen,

Gelet op de aanvraag ingediend door
met betrekking tot een perceel gelegen sectie B, deel nr 294a/ex, Brandstraat te Machelen, voor het
bouwen van een woonhuis;

Overwegende dat het bewijs van ontvangst van die aanvraag de datum draagt van 14 augustus 1970

Gelet op de wet van 29 maart 1962 houdende organisatie van de ruimtelijke ordening en van de stedebouw;

Gelet op artikel 90, 8° van de gemeentewet, zoals het bij artikel 71 van voornoemde wet gewijzigd is;

Gelet op het koninklijk besluit van 19 april 1962 betreffende de behandeling van de bouwvoorstellen;

~~XII Overwegende dat er voor het grondgebied waar het perceel gelegen is een bijzonder besluit van XXXXXXXXXXXXXXXX
voedgemaakt bijzonder plan van aanleg bestaat niet zijnde een plan als bedoeld in artikel XI van voornoemde wet XXXXXXXXXXXXXXXX~~

(1) Overwegende dat de werken zullen worden uitgevoerd binnen de omtrek van een verkaveling, waarvoor door het schepenen
kollege op 7 juli 1965 vergunning verleend is; door de gemachtigde ambtenaar

~~De Gemeenteraad van Machelen~~ van het Bestuur van de Stedebouw;

BESLUIT :

ART. 1. — De bouwvergunning wordt afgegeven aan
die ertoe gehouden is (3):

De voorschriften van de dd. 7 juli 1965 door de gemachtigde ambtenaar van
het Bestuur van de Stedebouw en de Ruimtelijke Ordening vergunde verkave-
ling slijpt te volgen. De bouwlijn is aan te duiden door het gemeentebestuur.

ART. 2. — Een afschrift van dit besluit wordt gezonden aan de aanvrager, evenals aan de gemachtigde ambtenaar van het
Bestuur van de Stedebouw en de Ruimtelijke Ordening, voor de eventuele uitoefening van het schorsingsrecht dat bij de wet aan
laatstgenoemde is toegekend.

ART. 3. — Deze vergunning moet op de bouwplaats voortdurend ter beschikking van de controlediensten worden gehouden.

De 21 augustus 1970.

VANWEGE HET KOLLEGE :

De sekretaris,
[Handwritten signature]



De burgemeester,
[Handwritten signature]