


PROVINCIE: OOS

SECTIE B DEEL N° 294

VOOR REKENING VAN


OPGEMAAKT TE HAZARETH 6/8

DE ARCHITEKT

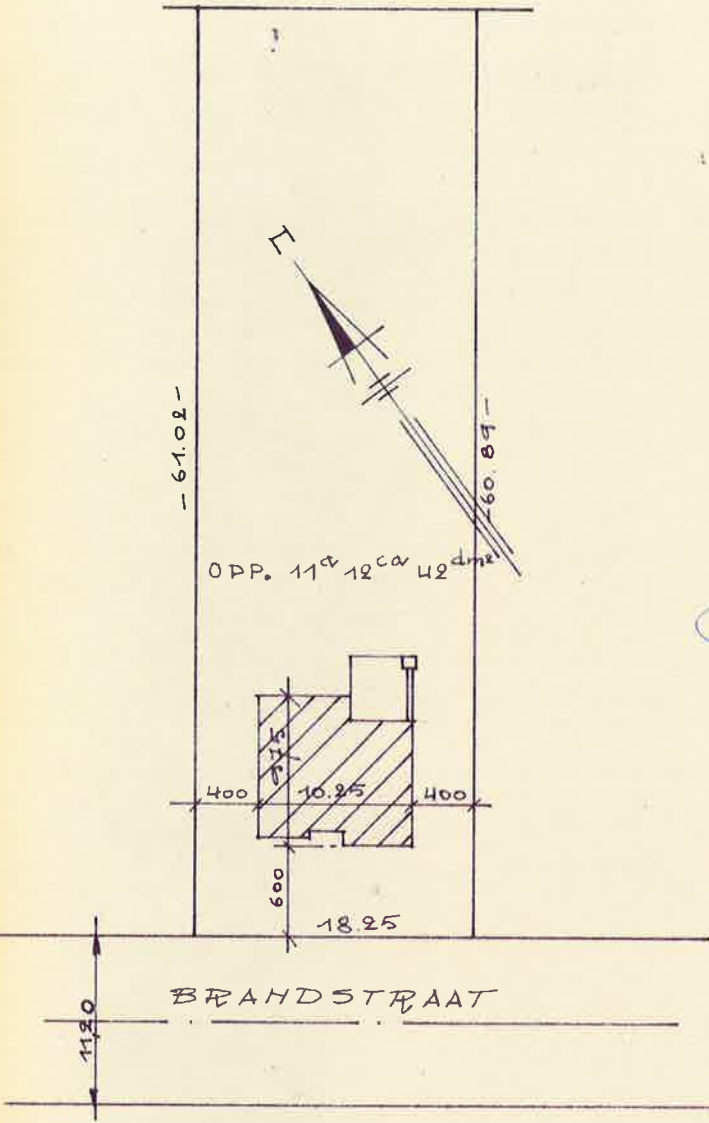

IMPLANTING

SCHAAL 1/500

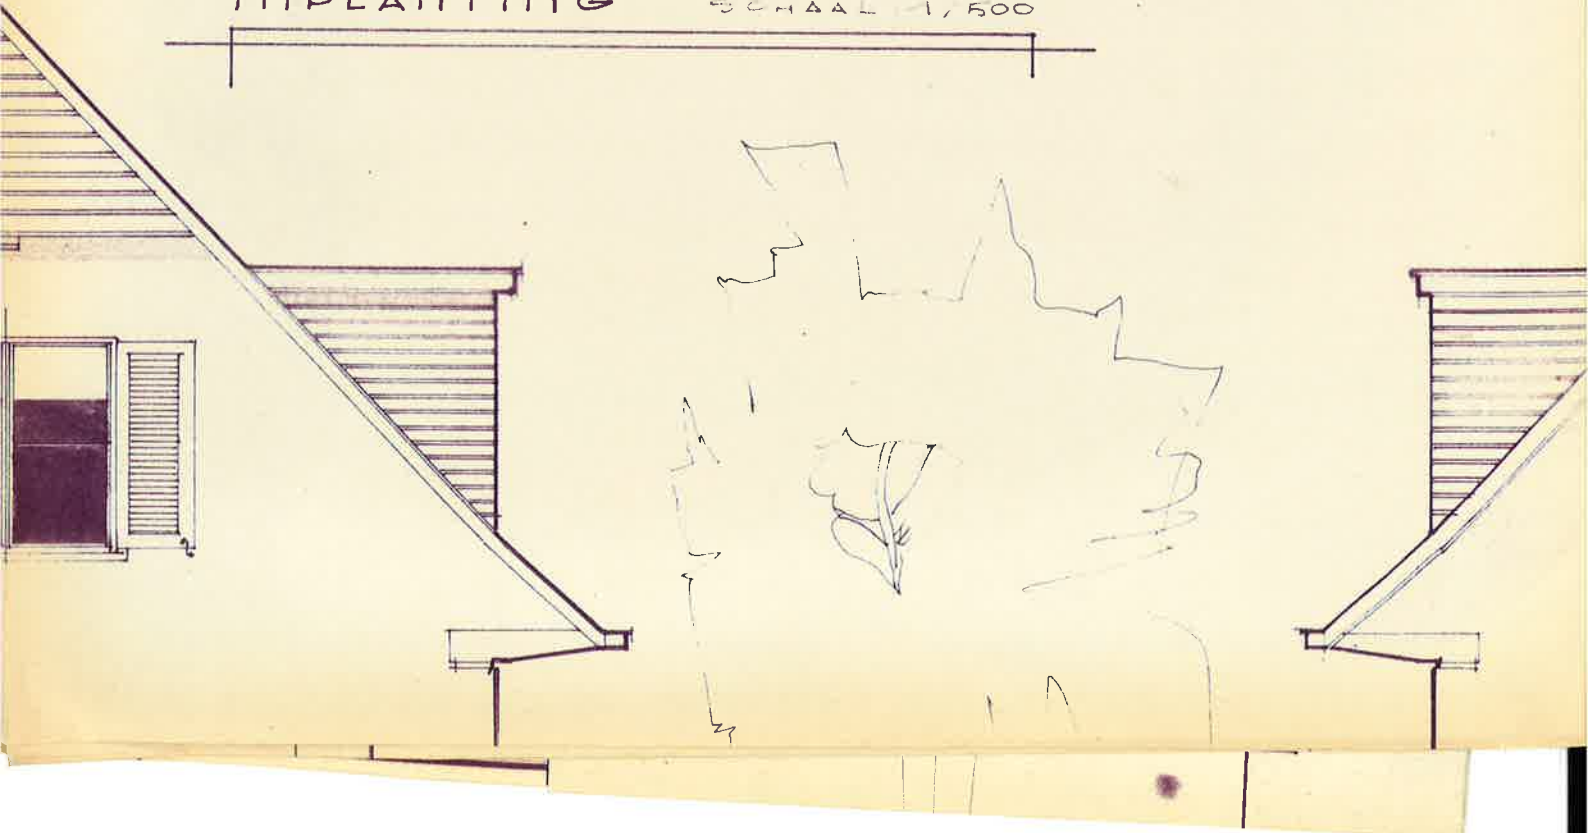

GEMEENTE
MACHELEN

BOUWVERGUNNING

AANVRAAG Nr.: 642
Ref.-n° Stedebouw: 10.128.525 V
AM/MW - dd. 7/7/1965

Het college van burgemeester en schepenen,

Gelet op de aanvraag ingediend door M.evr. LADOE Mireille, Petegemstraat 38, Machelen met betrekking tot een perceel gelegen sectie B, deel n° 294a/ex, Brandstraat te Machelen, voor het bouwen van een woonhuis;

Overwegende dat het bewijs van ontvangst van die aanvraag de datum draagt van 14 augustus 1970;

Gelet op de wet van 29 maart 1962 houdende organisatie van de ruimtelijke ordening en van de stedebouw;

Gelet op artikel 90, 8° van de gemeentewet, zoals het bij artikel 71 van voornoemde wet gewijzigd is;

Gelet op het koninklijk besluit van 19 april 1962 betreffende de behandeling van de bouwaanvragen;

~~X1) Overwegende dat er voor het grondgebied waar het perceel gelegen is een bijkoninklijk besluit van xxxxxxxxxxxxxxxx~~

~~goedgekeurd bijzonder plan van aanleg bestaat, niet zijnde een plan als bedoeld in artikel 17 van voornoemde wet xxxxxxxxxxxxxx~~

(1) Overwegende dat de werken zullen worden uitgevoerd binnen de omtrek van een verkaveling, waarvoor door het schepenen-

college op 7 juli 1965 vergunning verleend is; door de gemachtigde ambtenaar

~~X2) Gelet op de gemeentelijke bouwverordening van het Bestuur van de Stedebouw;~~

BESLUIT :

ART. 1. — De bouwvergunning wordt afgegeven aan M.evr. LADOE Mireille die ertoe gehouden is (3):

De voorschriften van de dd. 7 juli 1965 door de gemachtigde ambtenaar van het Bestuur van de Stedebouw en de Ruimtelijke Ordening vergunde verkaveling slijpt te volgen. De bouwlijn is aan te duiden door het gemeentebestuur.

ART. 2. — Een afschrift van dit besluit wordt gezonden aan de aanvrager, evenals aan de gemachtigde ambtenaar van het Bestuur van de Stedebouw en de Ruimtelijke Ordening, voor de eventuele uitoefening van het schorsingsrecht dat bij de wet aan laatstgenoemde is toegekend.

ART. 3. — Deze vergunning moet op de bouwplaats voortdurend ter beschikking van de controlediensten worden gehouden.

De 21 augustus 1970.

VANWEGE HET COLLEGE :

De sekretaris,
[Handwritten signature]



De burgemeester,
[Handwritten signature]