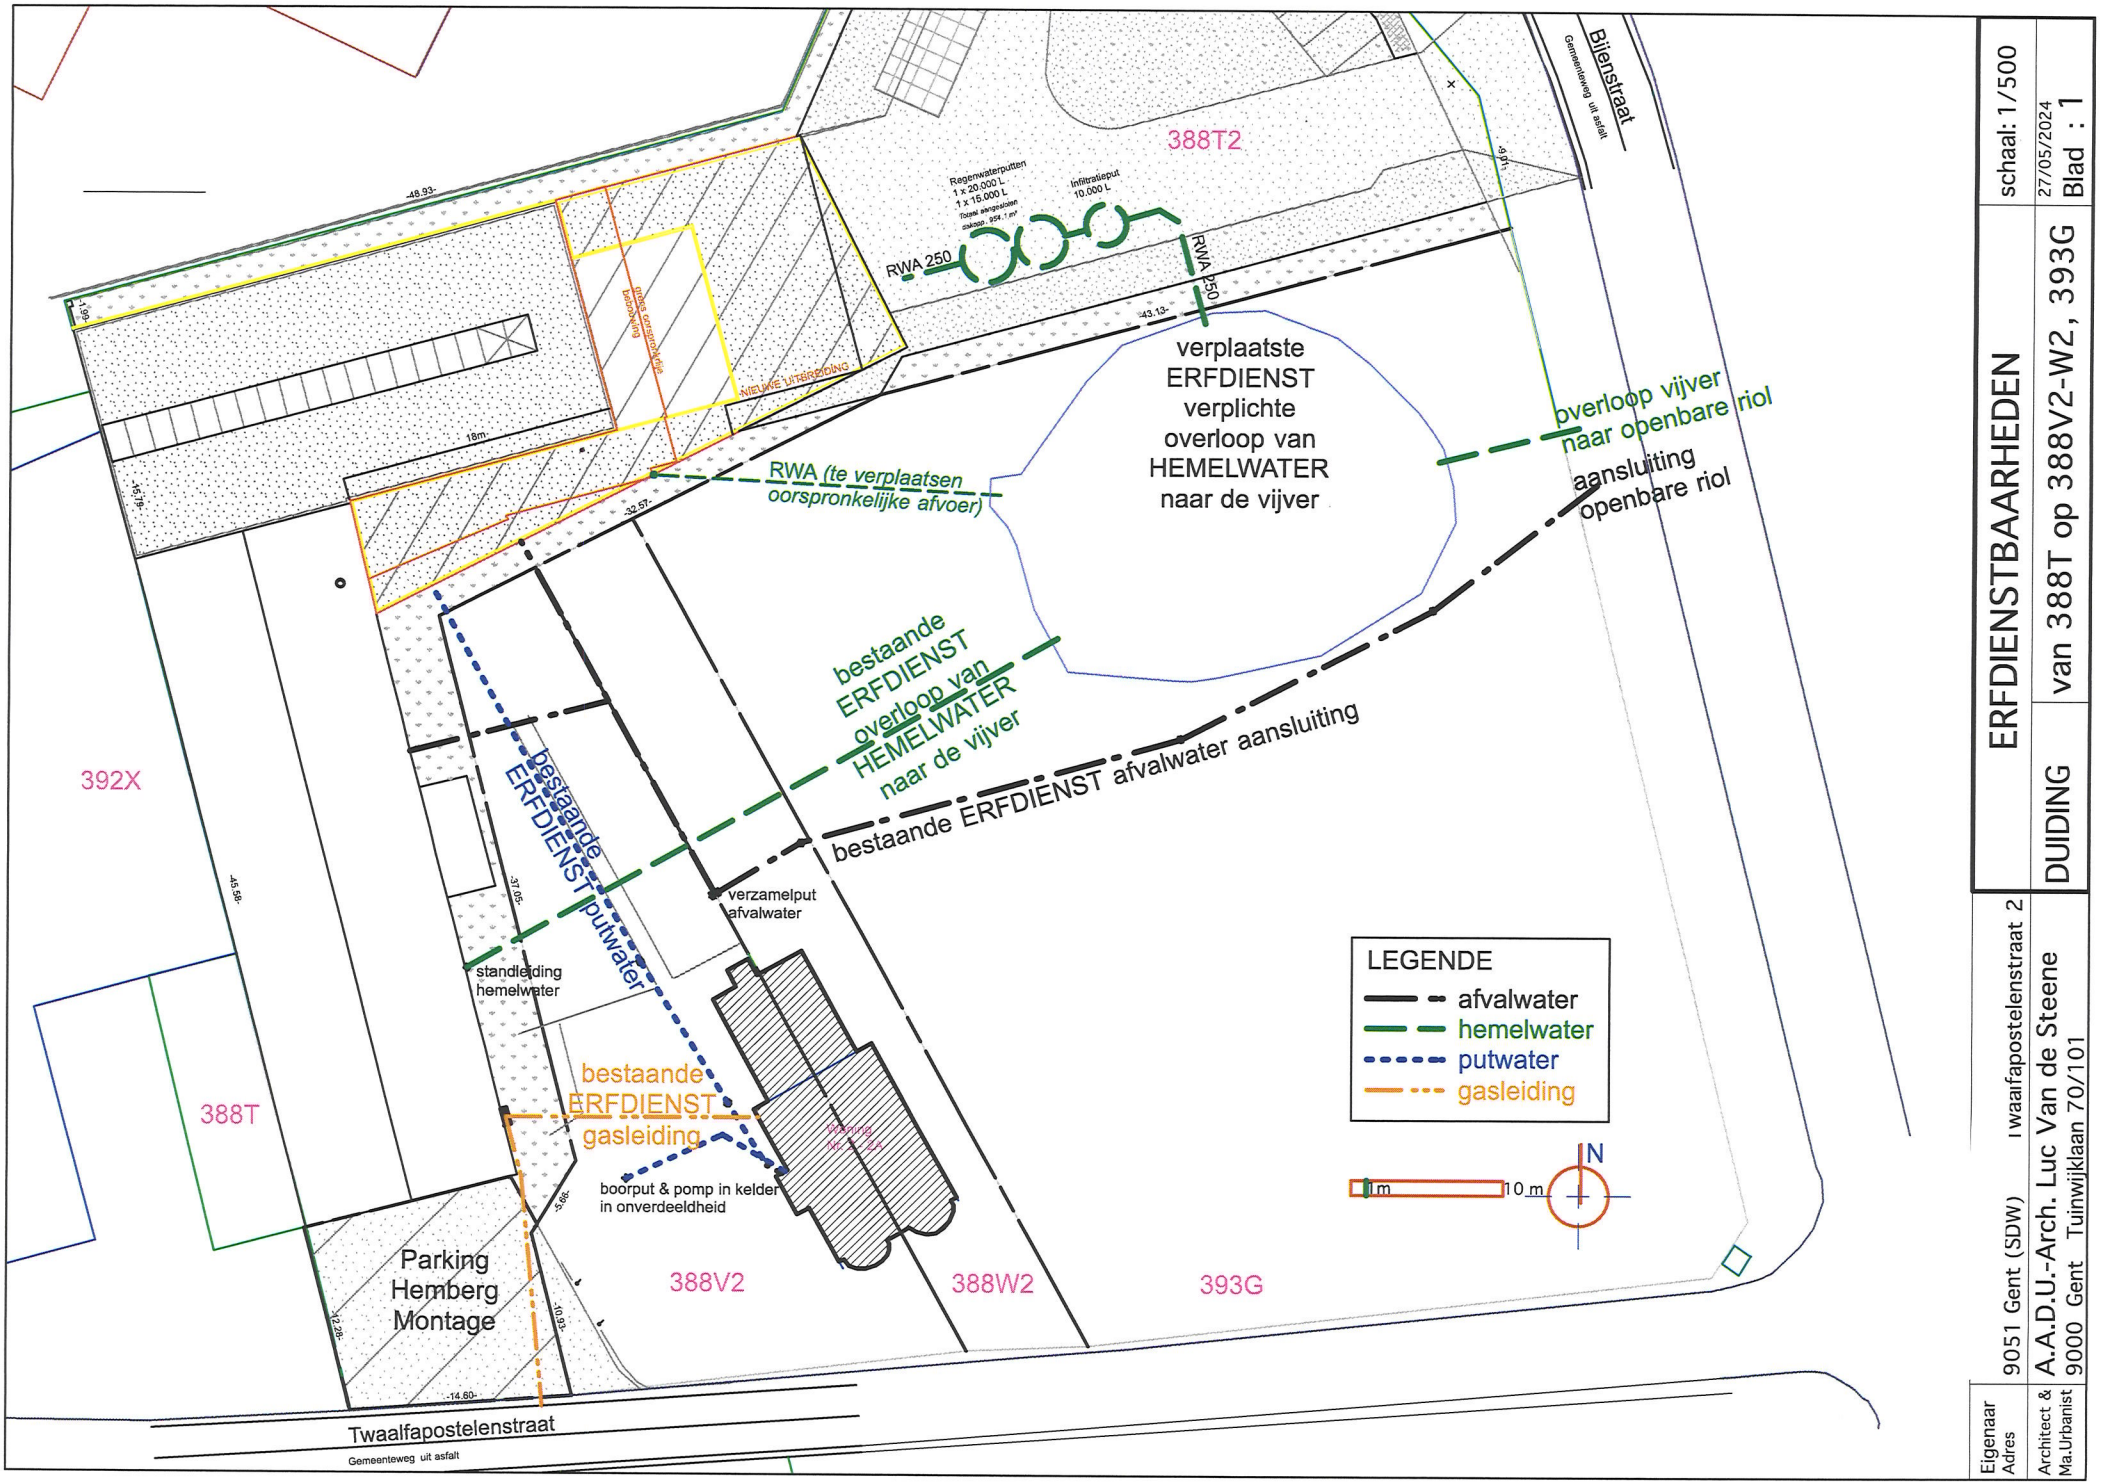


ERFDIENSTBAARHEDEN

DUIDING

van 388T op 388V2-W2, 393G

schaal: 1/500

27/05/2024

Blad : 1

Eigenaar
Adres

Architect &
Ma.Urbanist

9051 Gent (SDW) Twaalfapostelenstraat 2

A.A.D.U.-Arch. Luc Van de Steene
9000 Gent Tuinwijklaan 70/101