


Adres.:
Zagmanstraat 51
9810 Nazareth

Eendraad 1/3
datum 08/08/2022
plannr : V1

 

A B C D E F G H JI

Oven
bovenste

Oven
onderste

1


1

2

2

3

3

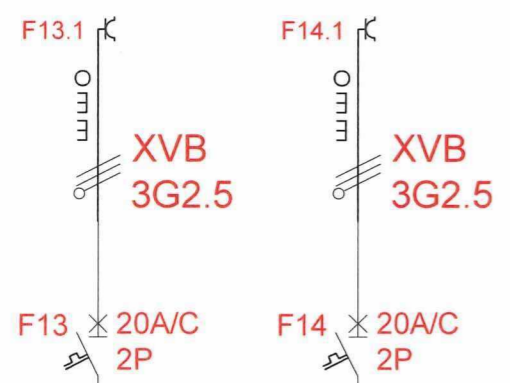

4

4

5


5


Adres.:
Zagmanstraat 51
9810 Nazareth

Eendraad 2/3

datum 08/08/2022

plannr : V1

 

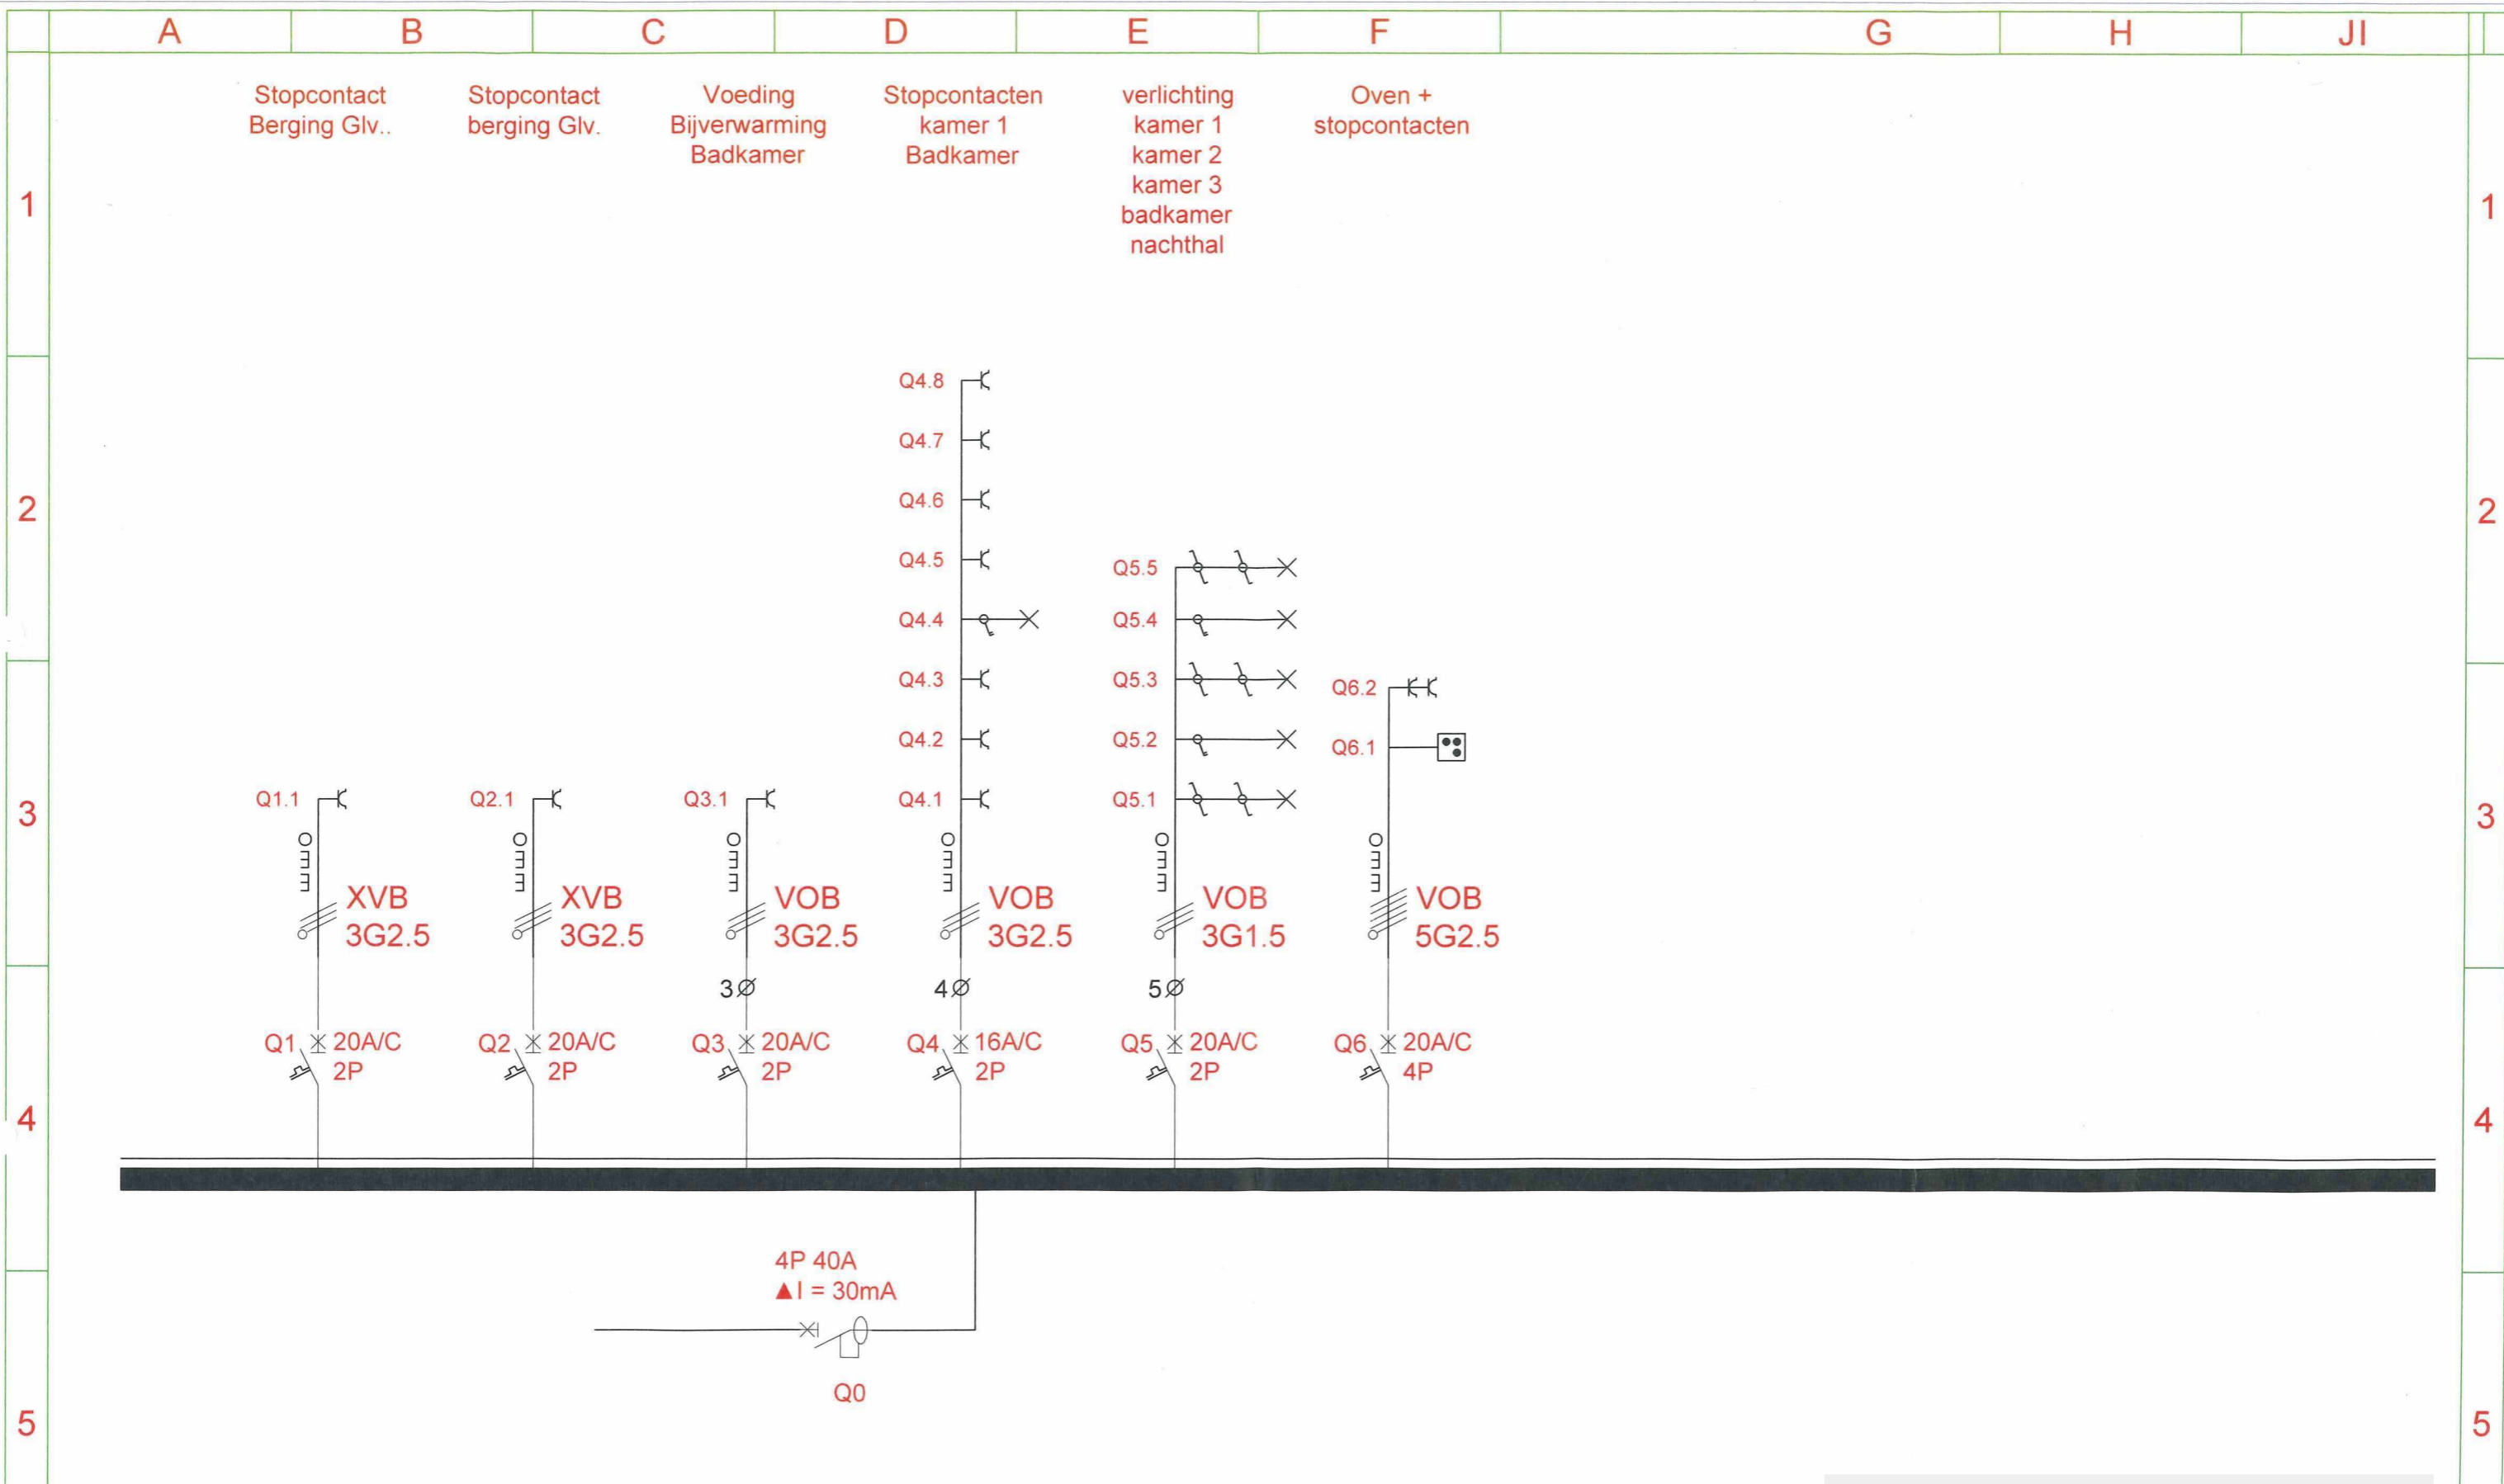



Adres.:
 Zagmanstraat 51
 9810 Nazareth

Eendraad 3/3

datum 08/08/2022

plannr : V1

 

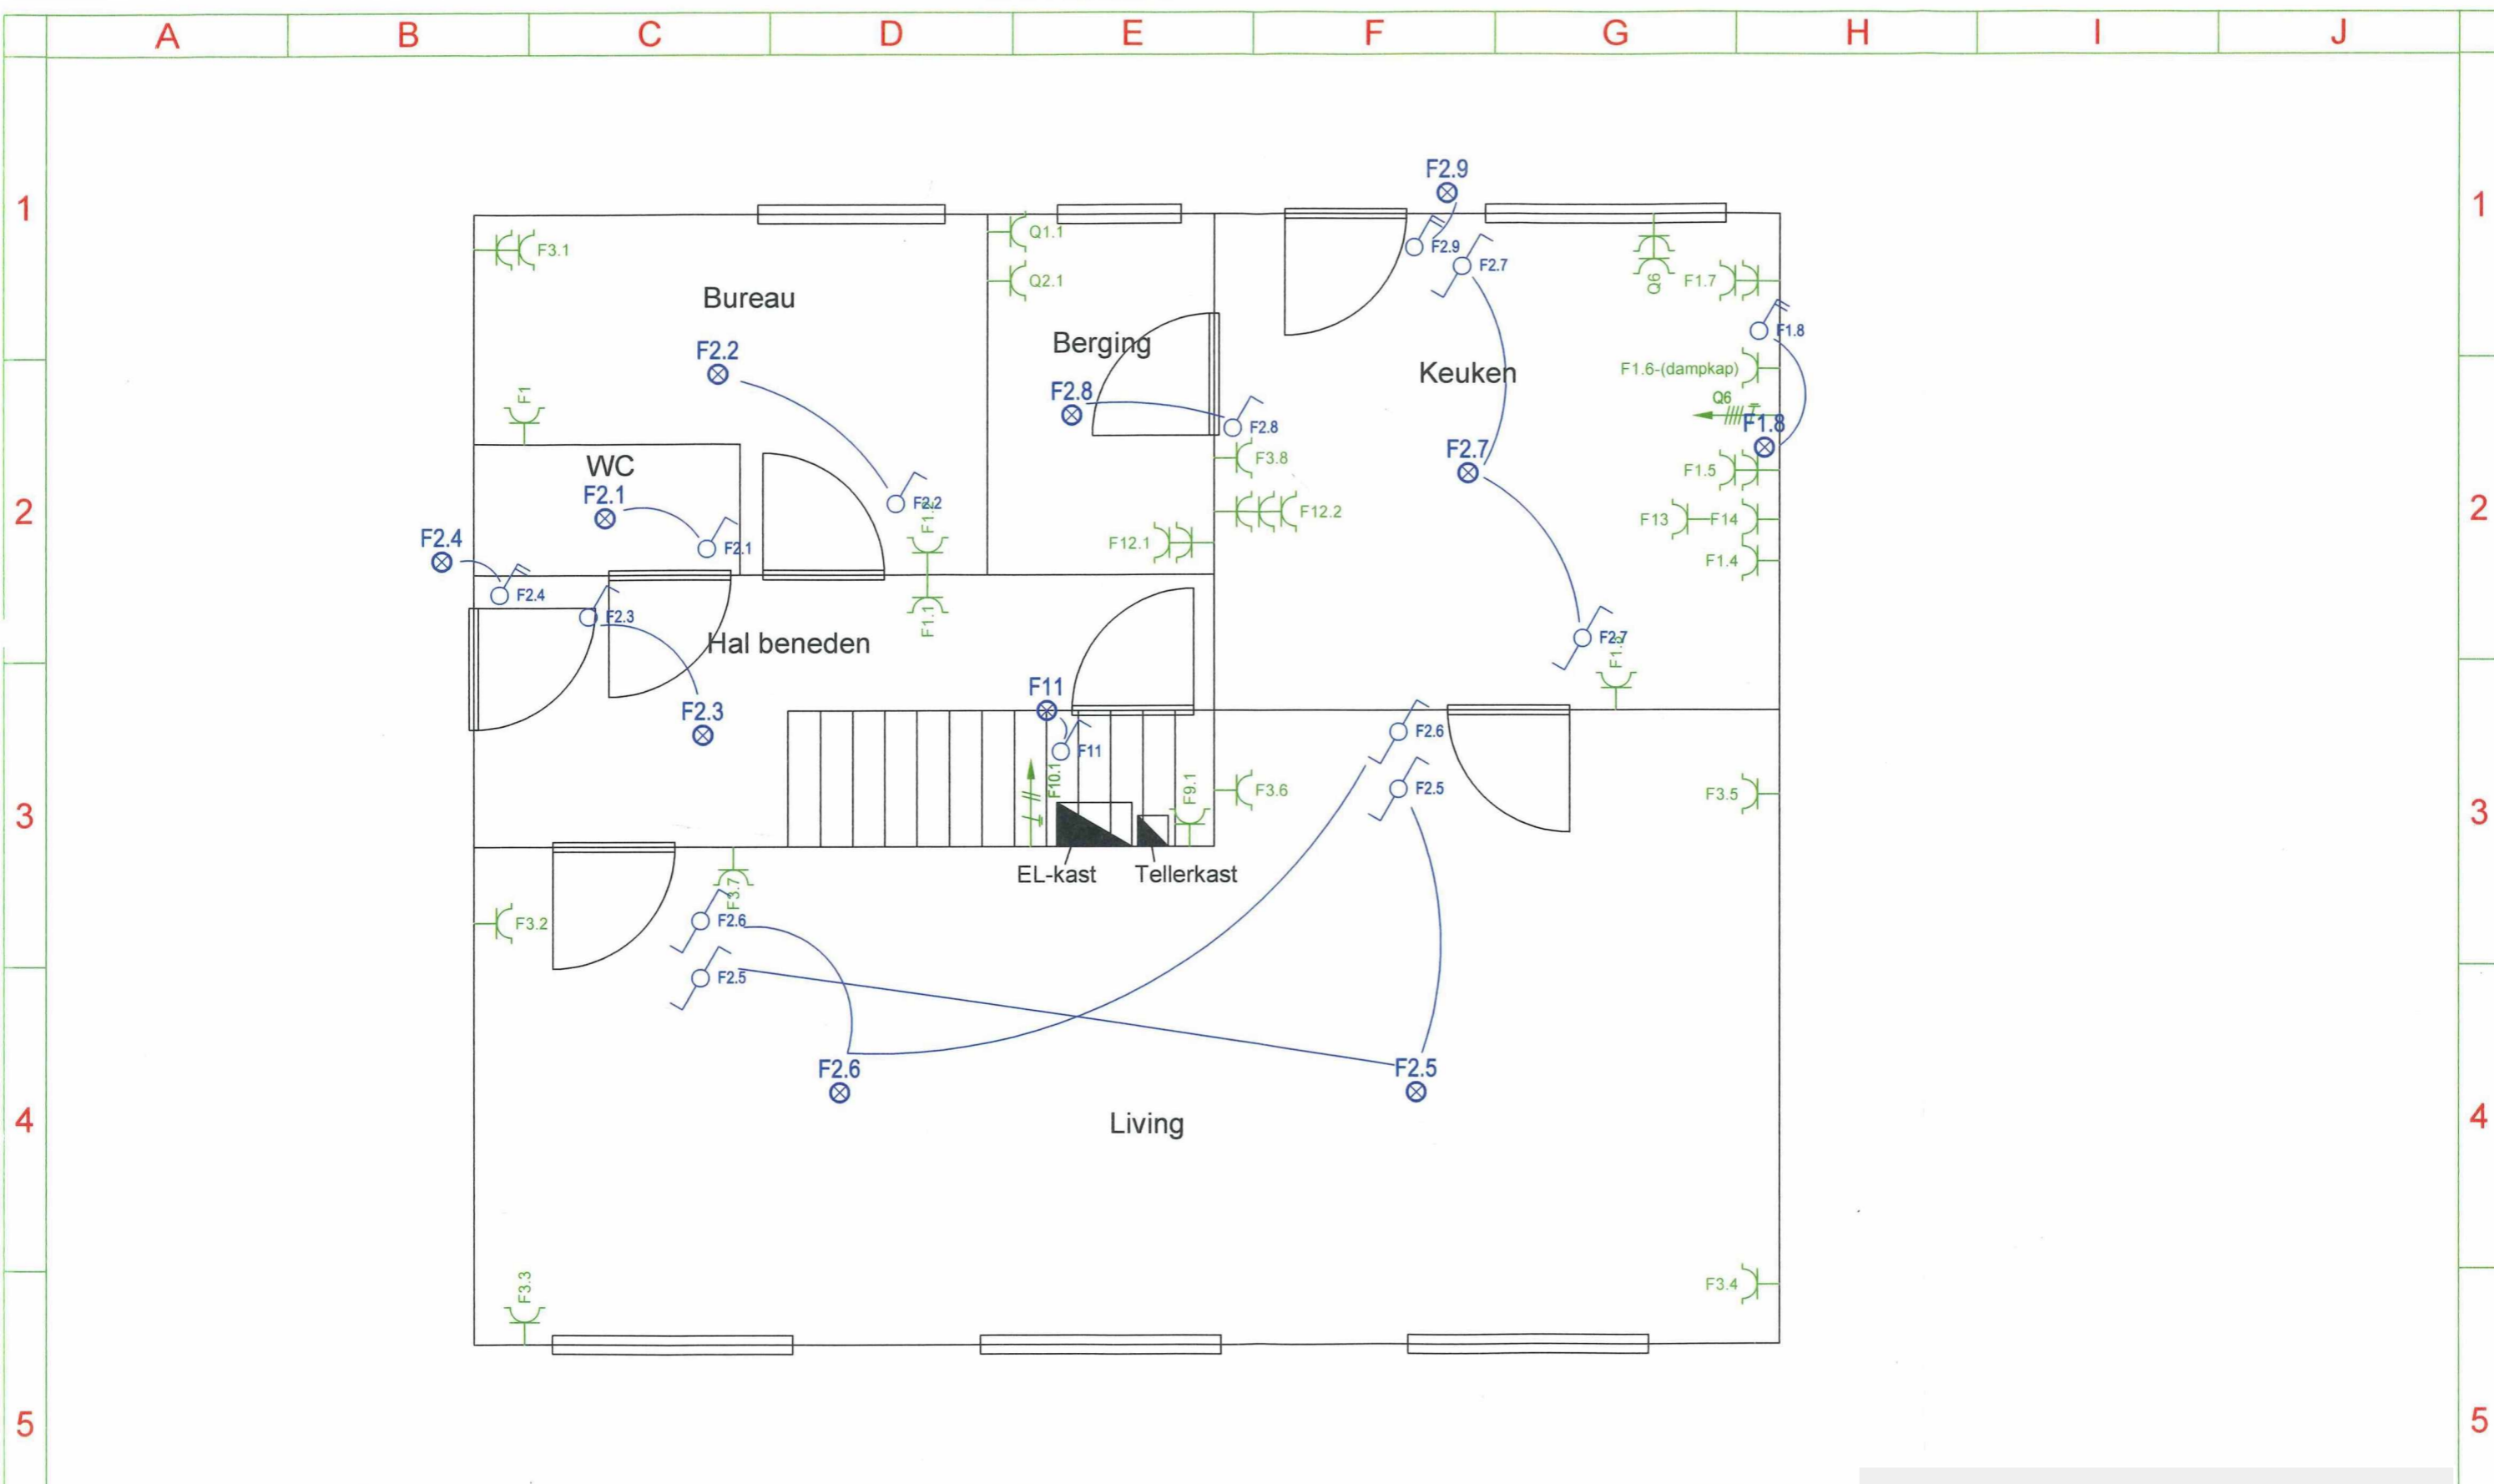



Adres.:
 Zagmanstraat 51
 9810 Nazareth

Situatieplan 1/3

datum 08/08/2022

plannr : V1

 

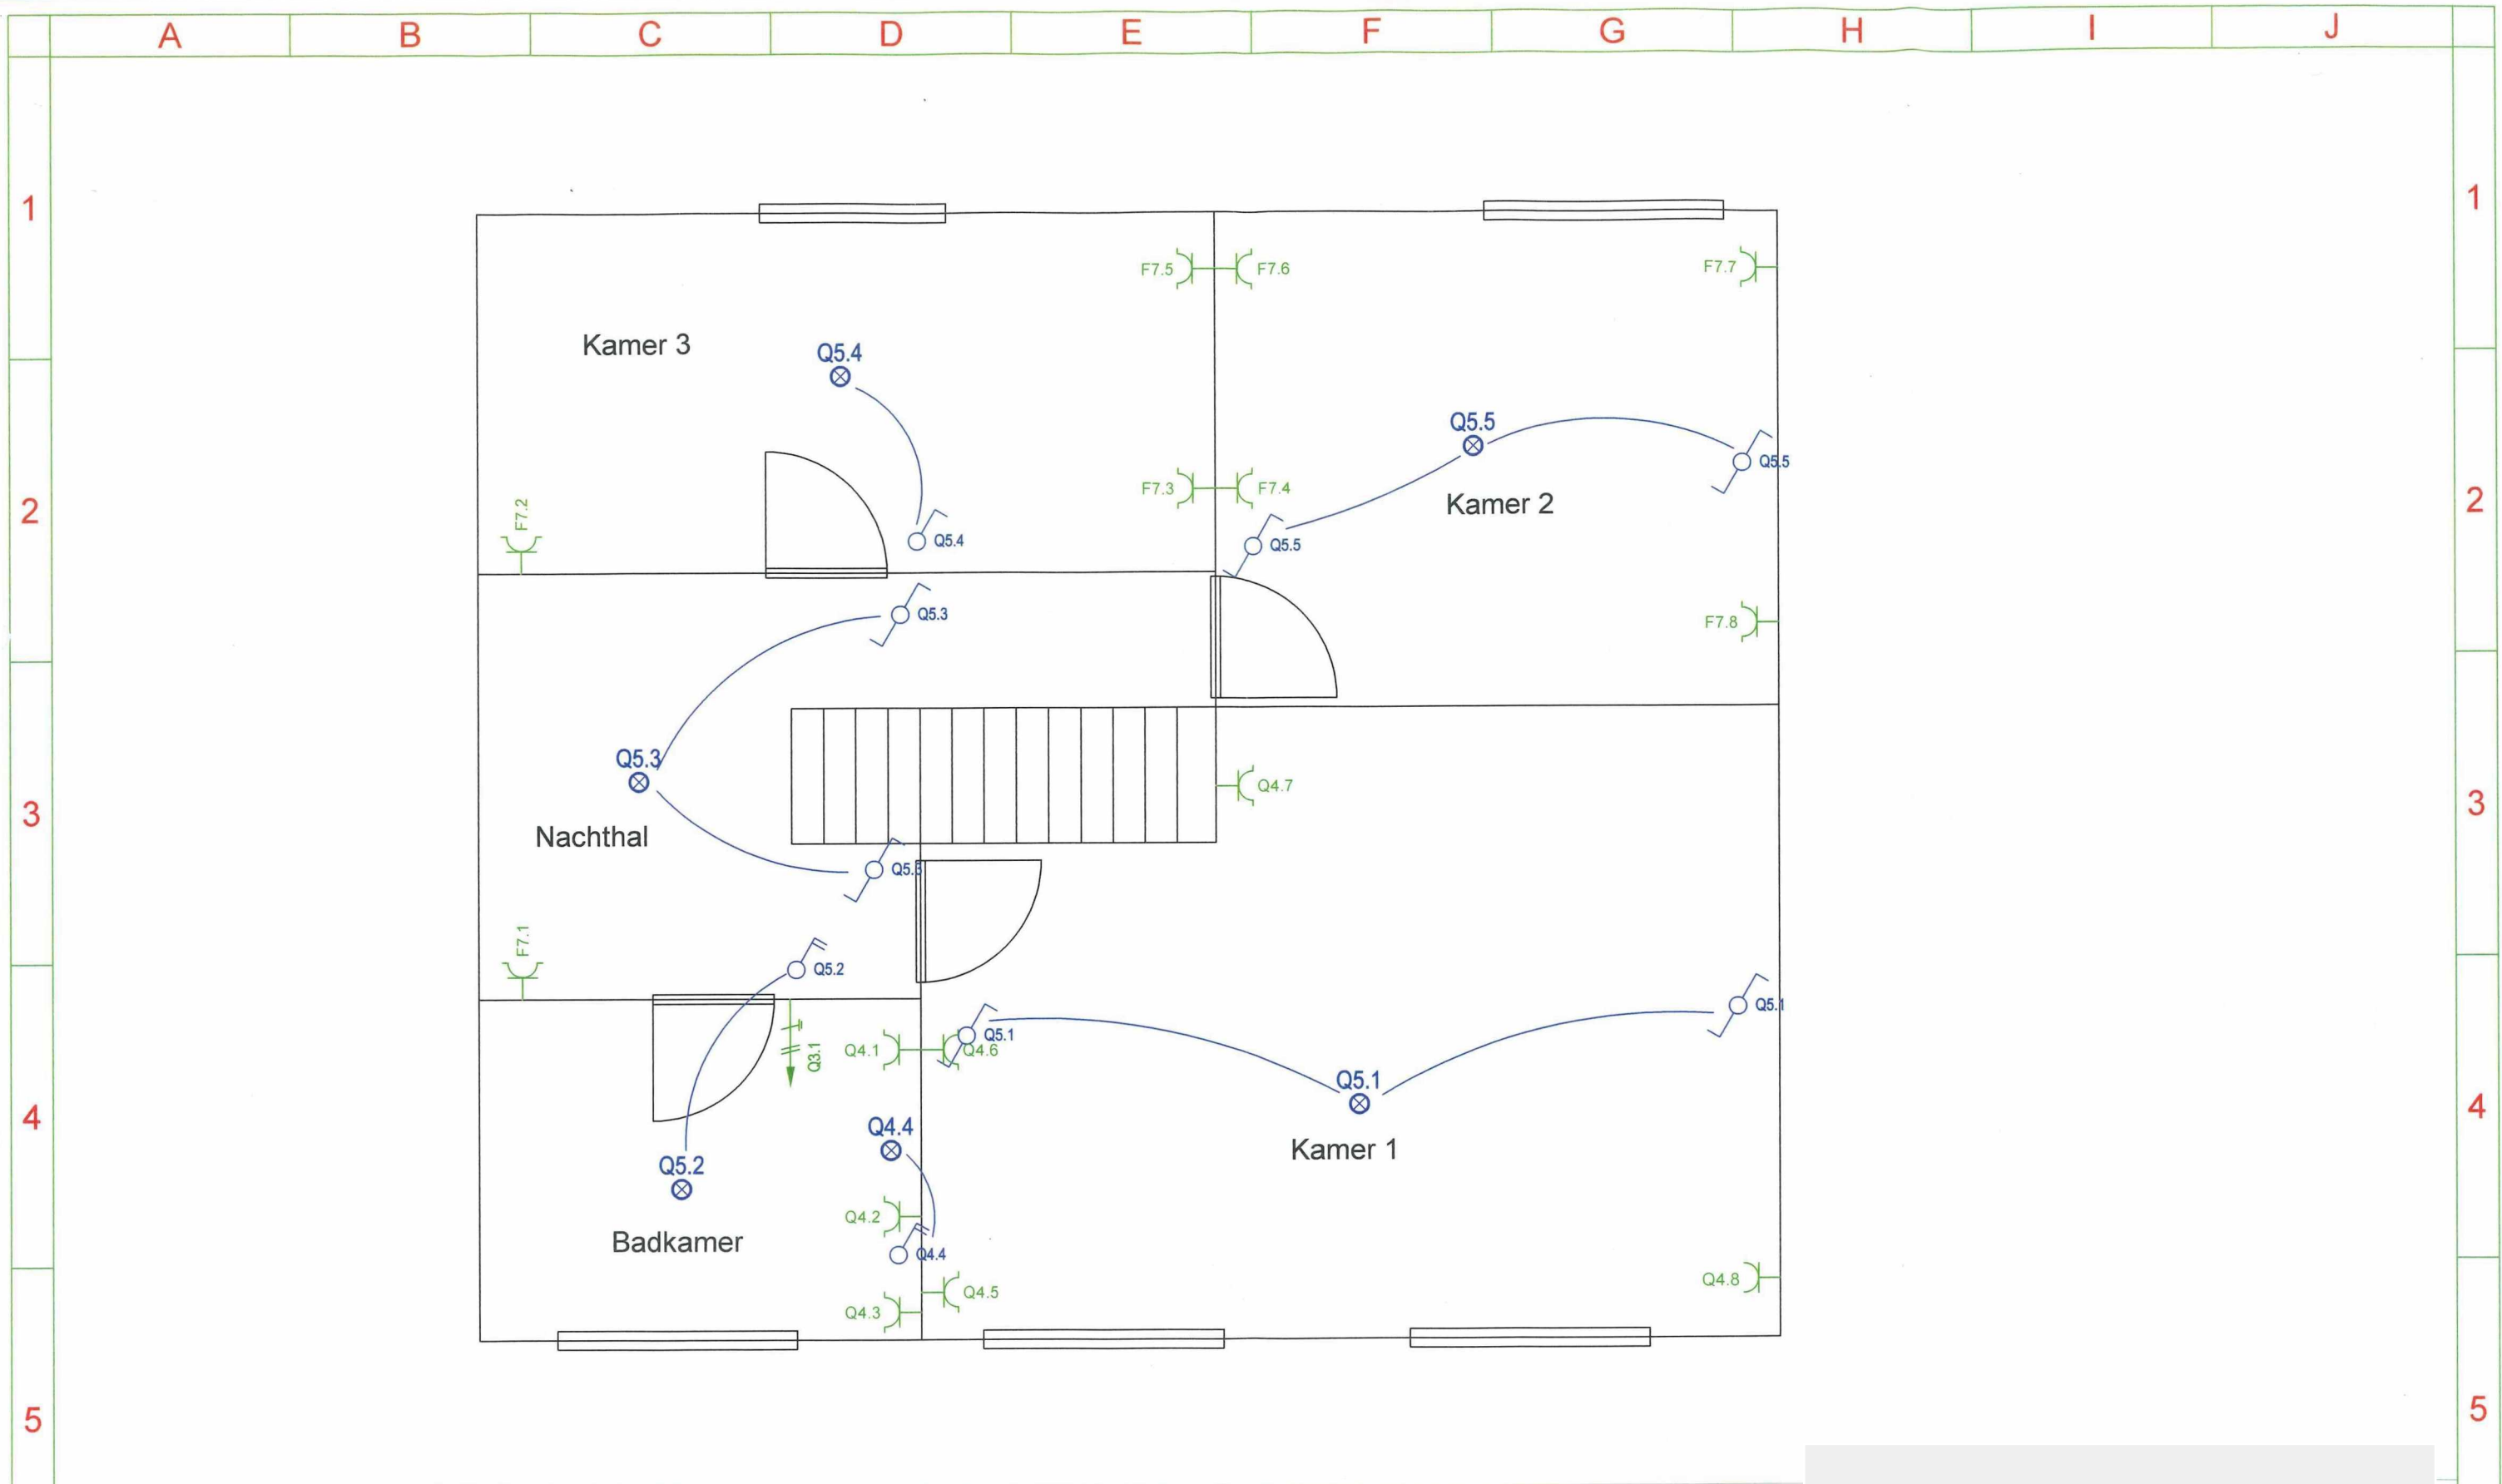



Adres.:
 Zagmanstraat 51
 9810 Nazareth

Situatieplan 2/3

datum 08/08/2022

plannr : V1

 

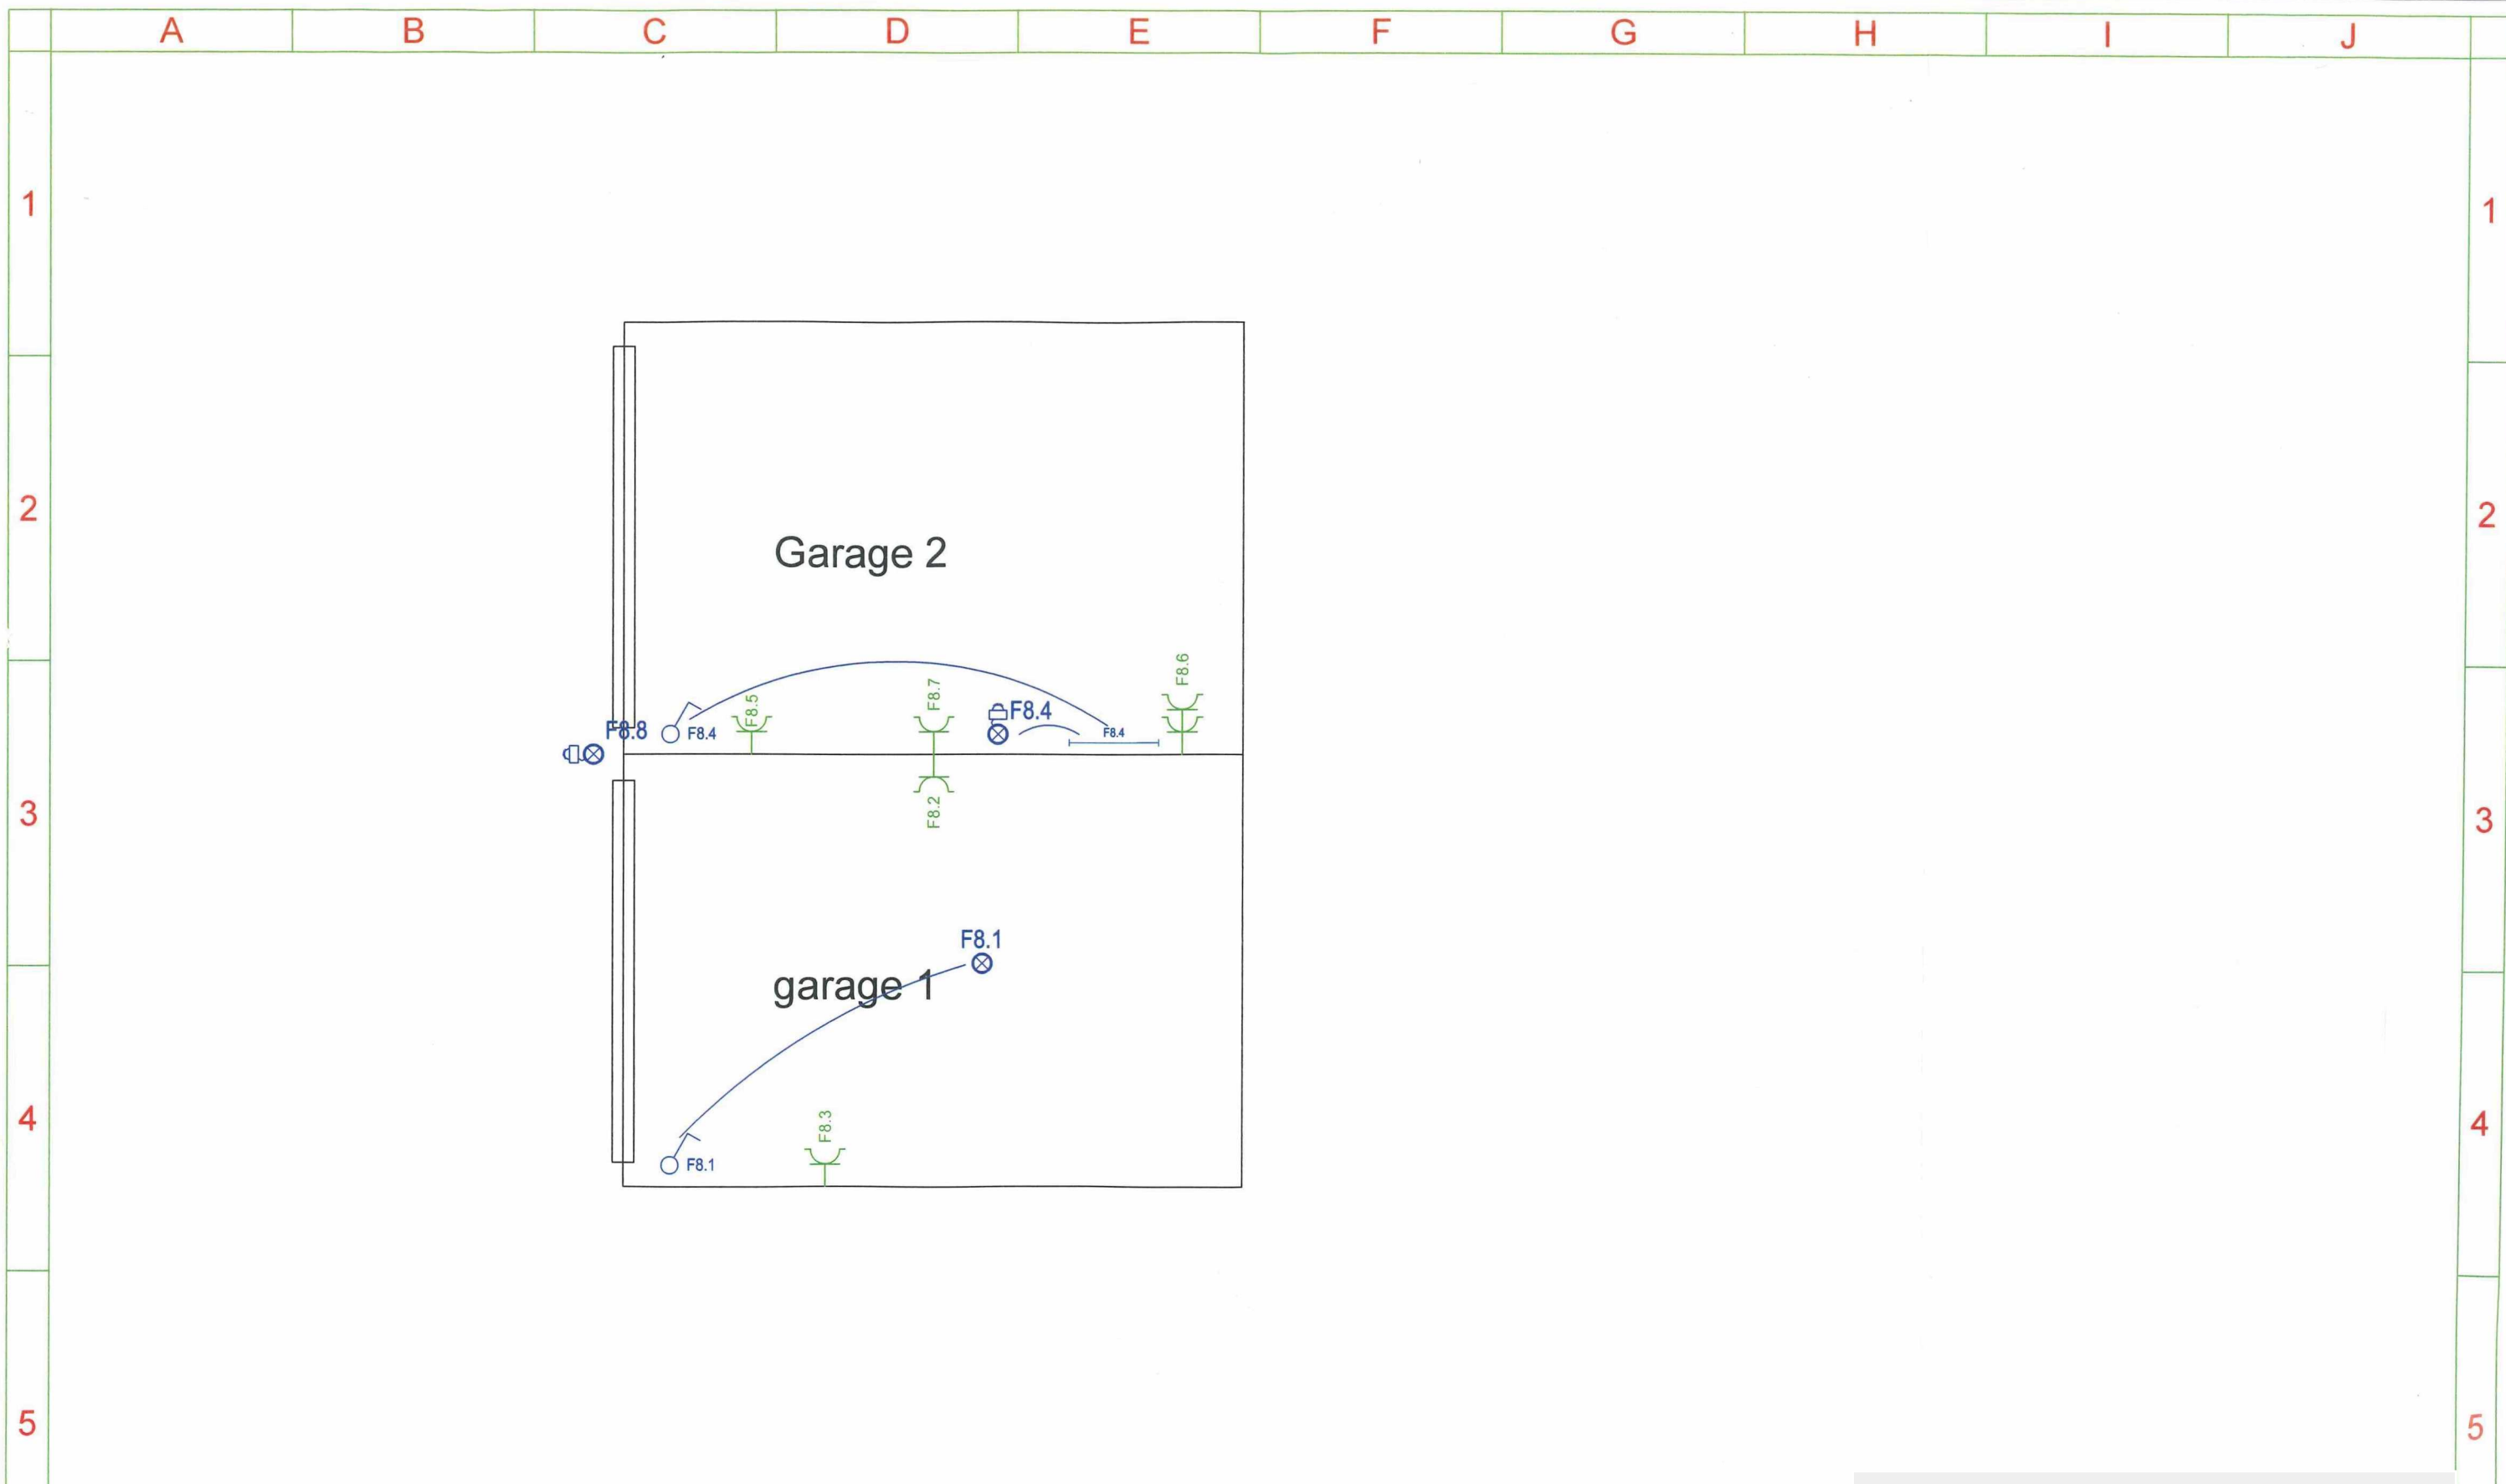

Adres.:
 Zagmanstraat 51
 9810 Nazareth

Situatieplan 3/3

datum 08/08/2022

plannr : V1

