


Plaats van de elektrische installatie

Installateur

p. 1/2  
Situatieschema

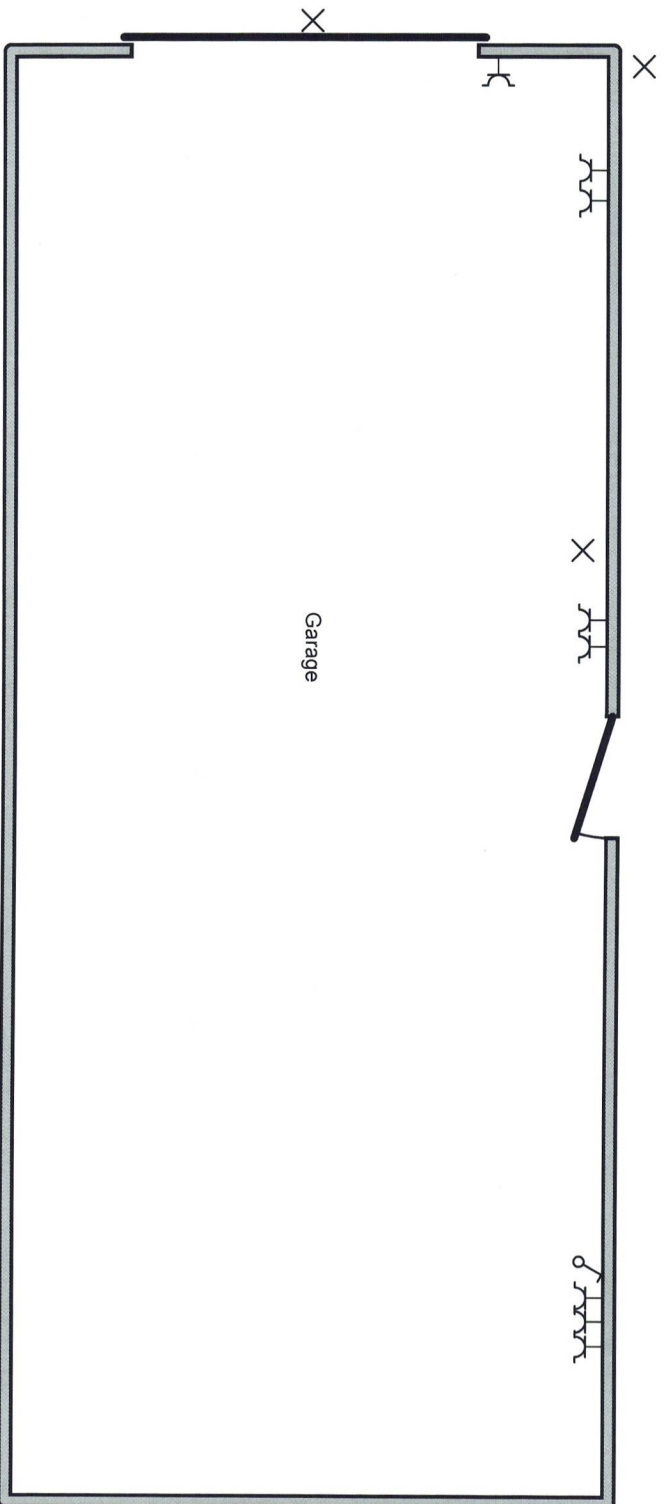

Plaats van de elektrische installatie

Installateur

p. 2/2  
Situatieschema