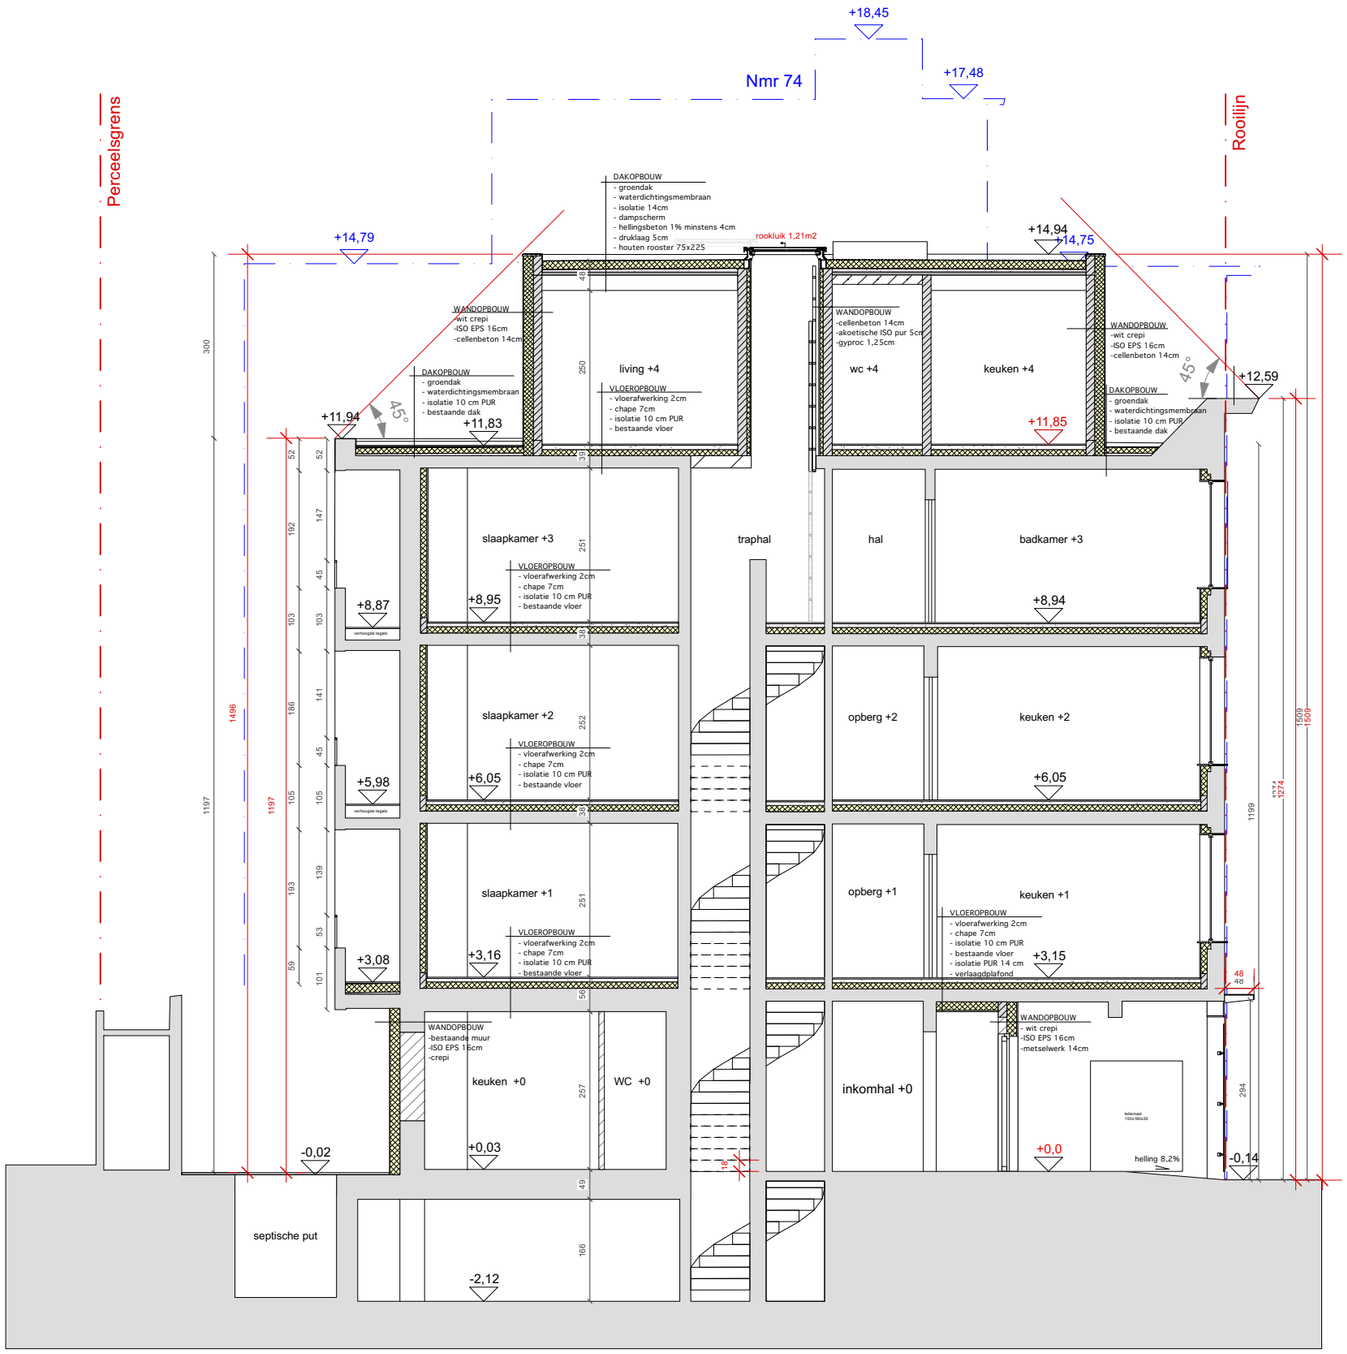


| | | |
|---|---|---|
| architecten atelier verwilt & allegro | Opdrachtgever: Woonmaatschappij Rivierenland<br>Project: Uitrbreiding Onze Lieve Vrouwestraat 76/78, 2800 Mechelen<br>Ontwerper: Architectenatelier Verwilt & Allegro, Bril 14, 2500 Lier, Tel 03/488.04.88<br>Fase: Omgevingsaanvraag<br>Plan: Nieuw: snede AA' brandweer | Schaal1/100<br>(op A3 formaat)<br>Datum<br>19/08/2024 |