


COMMUNE DE RAGNIES.

PLAN, joint à un acte de vente d'une parcelle de terrain, d'une surface de 518,5 m²; et cadastrée Section A, partie du n° 75^R.

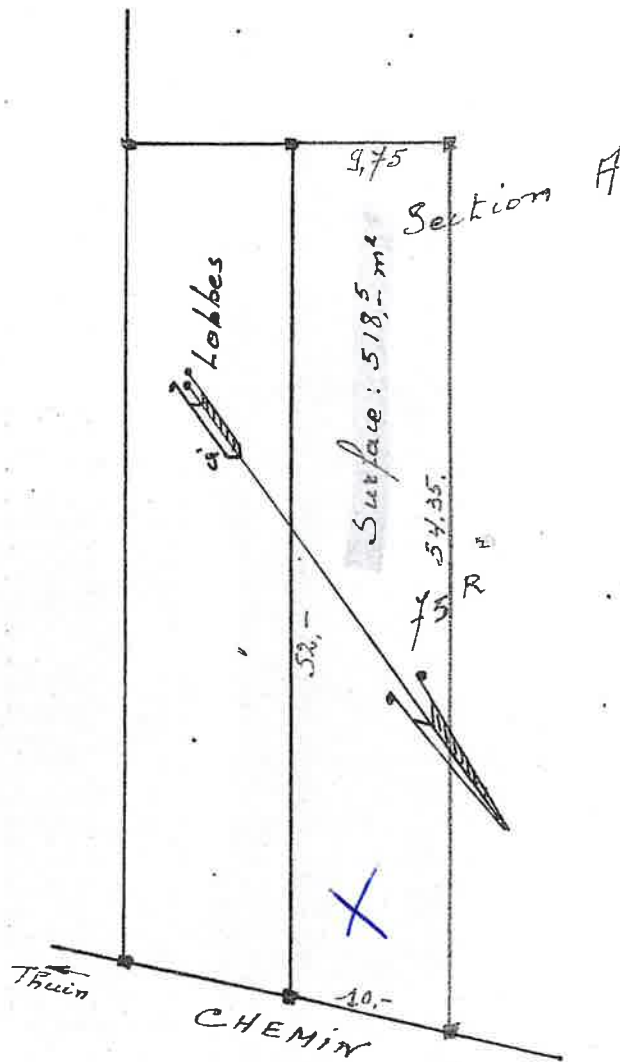

ECHELLE : 1/500.



levé et dressé, par le soussigné, Géomètre-Expert-Juré,
Biemme lez-Happart, le 15 Avril 1957.

Chéruard

COMMUNE
DE
RIGNIES.

PLAN, joint à un
acte de vente d'une
parcelle de terrain,
d'une surface de
104,8 M² et cadastrée
Section A, partie du
N^o 75R.

Echelle: 1 à 250.



Levé et dressé par le soussigné,
Géomètre - Expert - Juré,
Biemme. Par - Haeflant,
le 02 Septembre 1957.

Chimouel

A. RÉMONT.

