

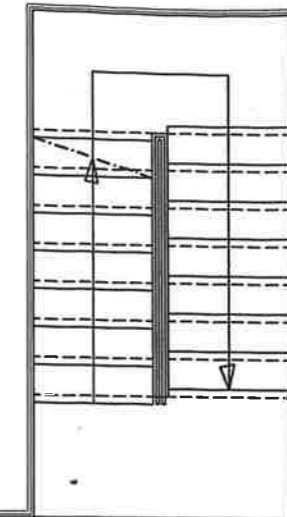


Appartement 11, 2ème étage. Ech. 1/50

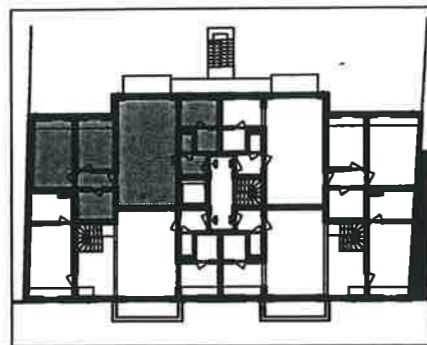

Rue Nam Nudat, 10 à 16
7170 La Nèstve

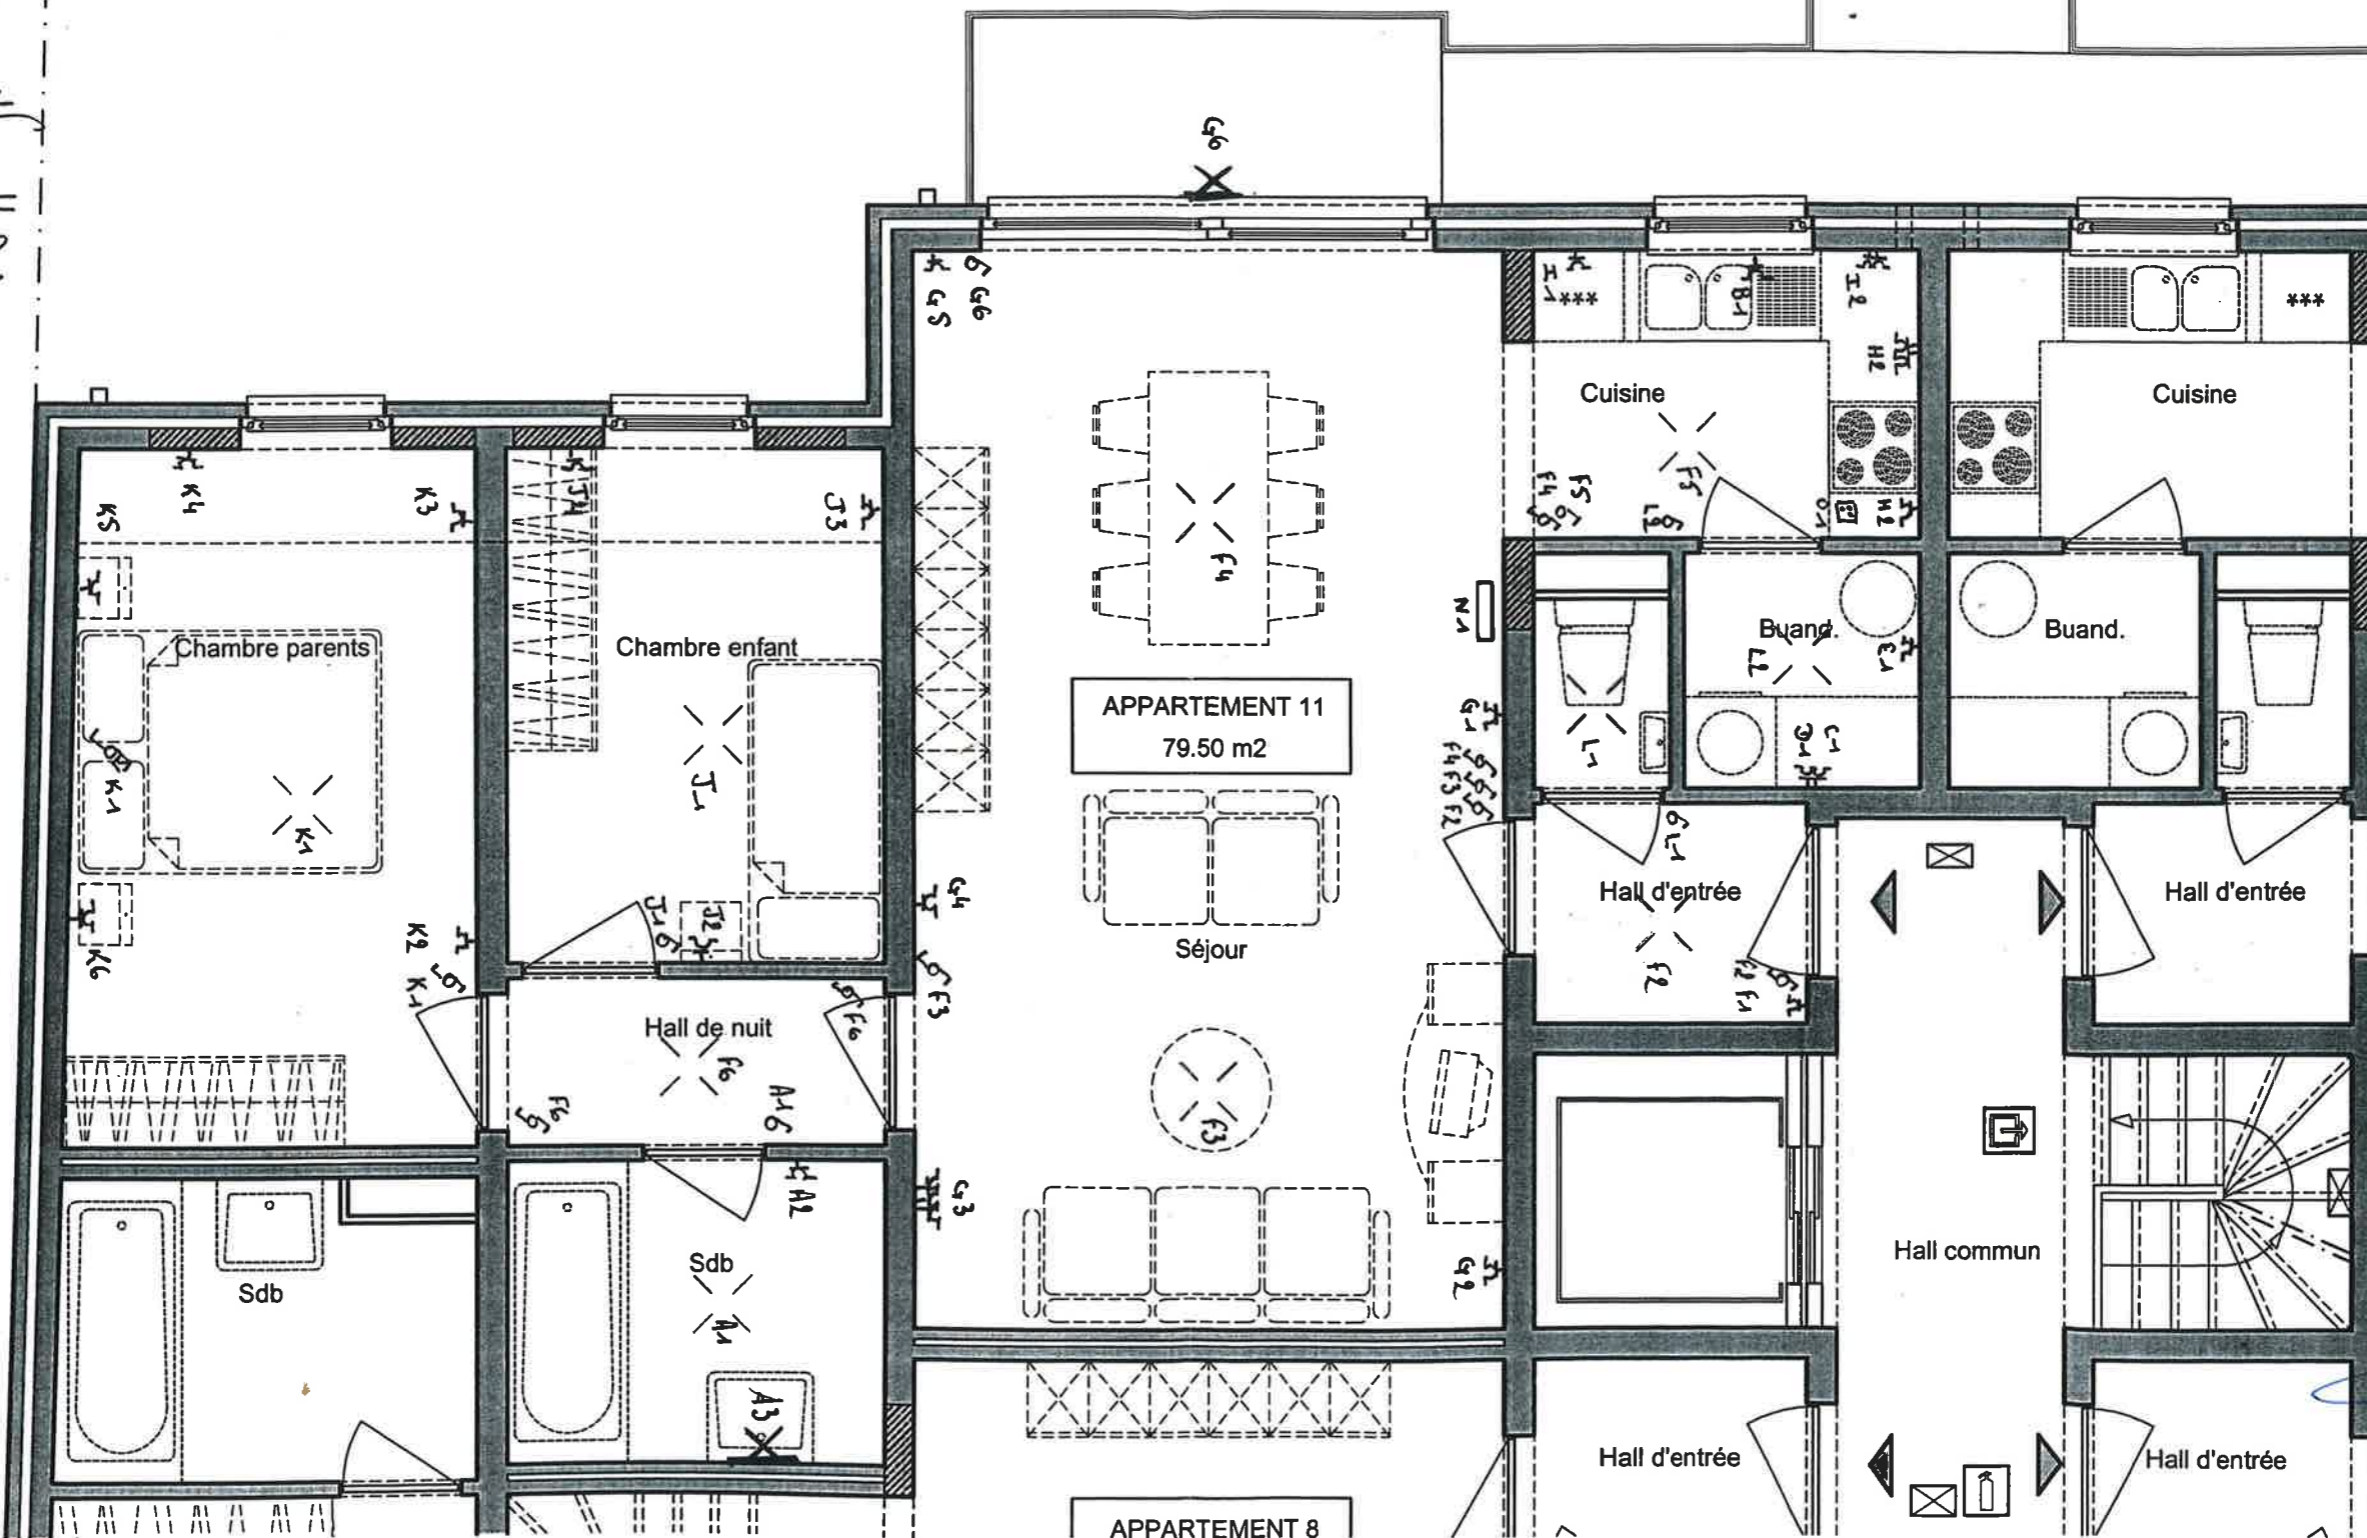

ONO. CONTROL
P.T.V. 223
24 SEP. 2009
P. LECCERCO

INSTALLATION GÉNÉRALE EN ÉLECTRICITÉ
PINO GAROFANO
29, rue du Baron
7160 Chapelle-lez-Herlaimont
Tél : 064 44 86 69 - GSM : 0475 43 28 86
TVA : be 663 311 041