


PROJET

Facade en Briques Brun Rouge
 chassis et porte en PVC Brun et
 double vitrage.
 Aucune dimension n'est changee

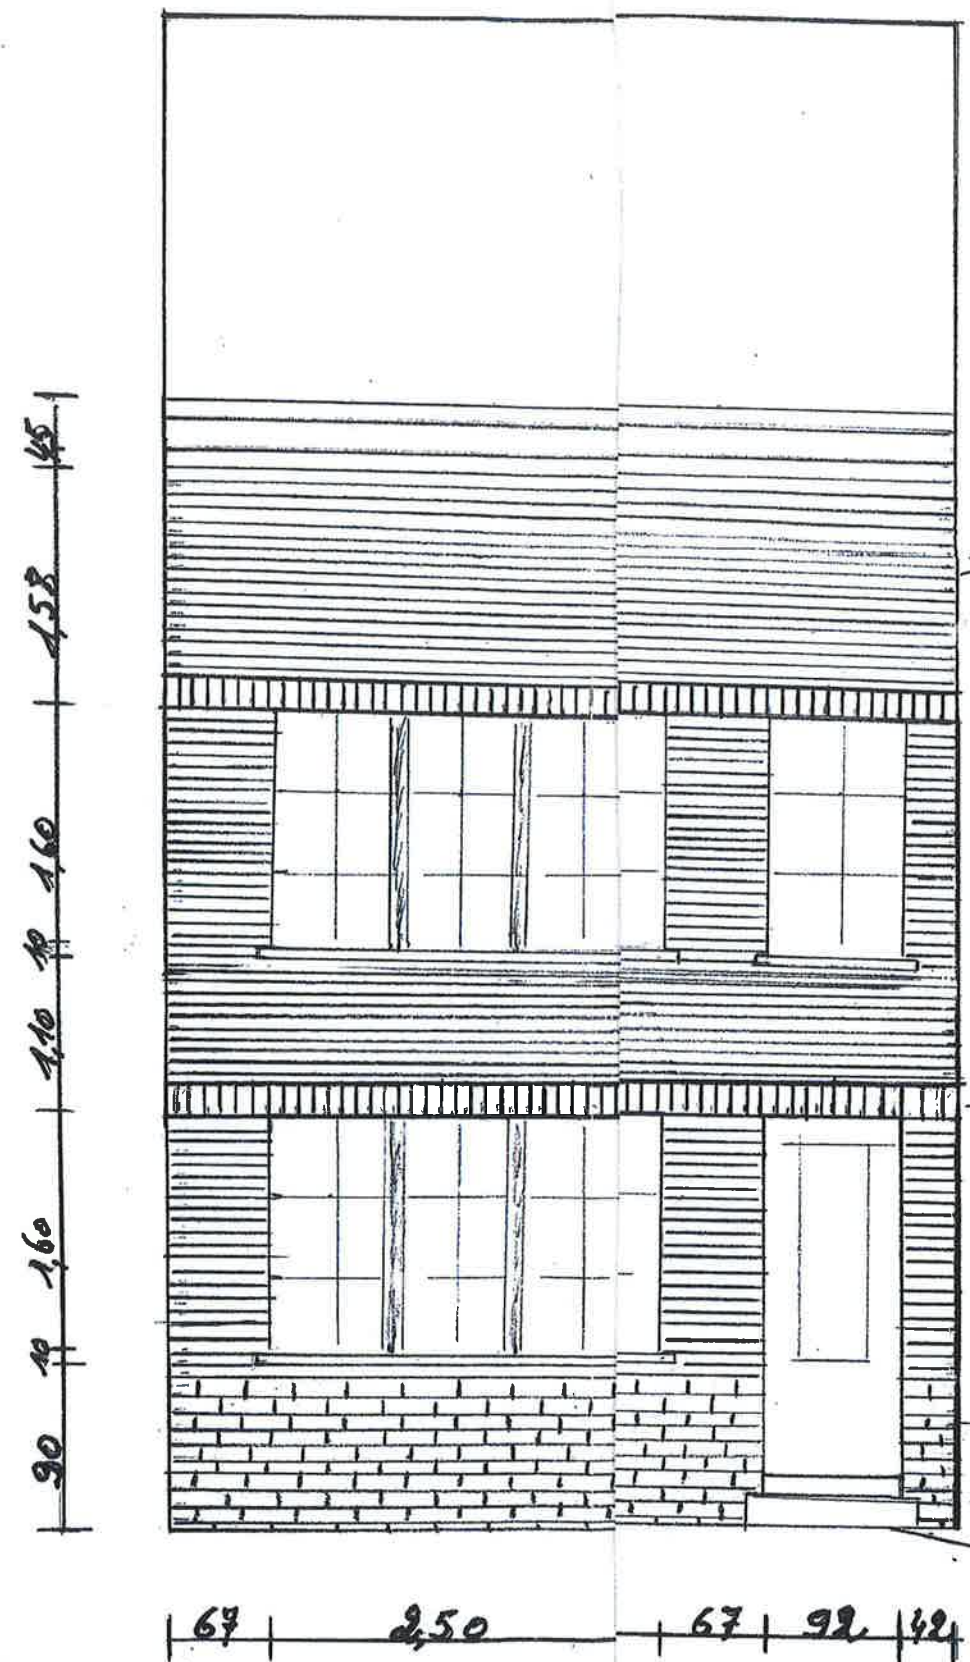

Briques Brun Rouge

PLAN APPROUVE SOUS RESPECT
 DES CONDITIONS REPRISES
 SUR LE PERMIS D'URBANISME
 DELIVRE LE 12/02/07



PU n° 11/07 contenant
 3 pages numérotées et scellées

Vu pour être annexé à la délibération du
 Collège communal en séance du 12/02/07

Le Secrétaire communal ff, Le Bourgmestre ff,
 Dominique HEYMANS Bruno POZZONI

Briques de champ

Moellon pierre bleu


seuils pierre bleu

FACADE A RUE PROJETEE

281 rue de Basseoup MANAGE (LA HESTRE)



① Rue de Bascouch
 Transformation
 Trotoir en dalle

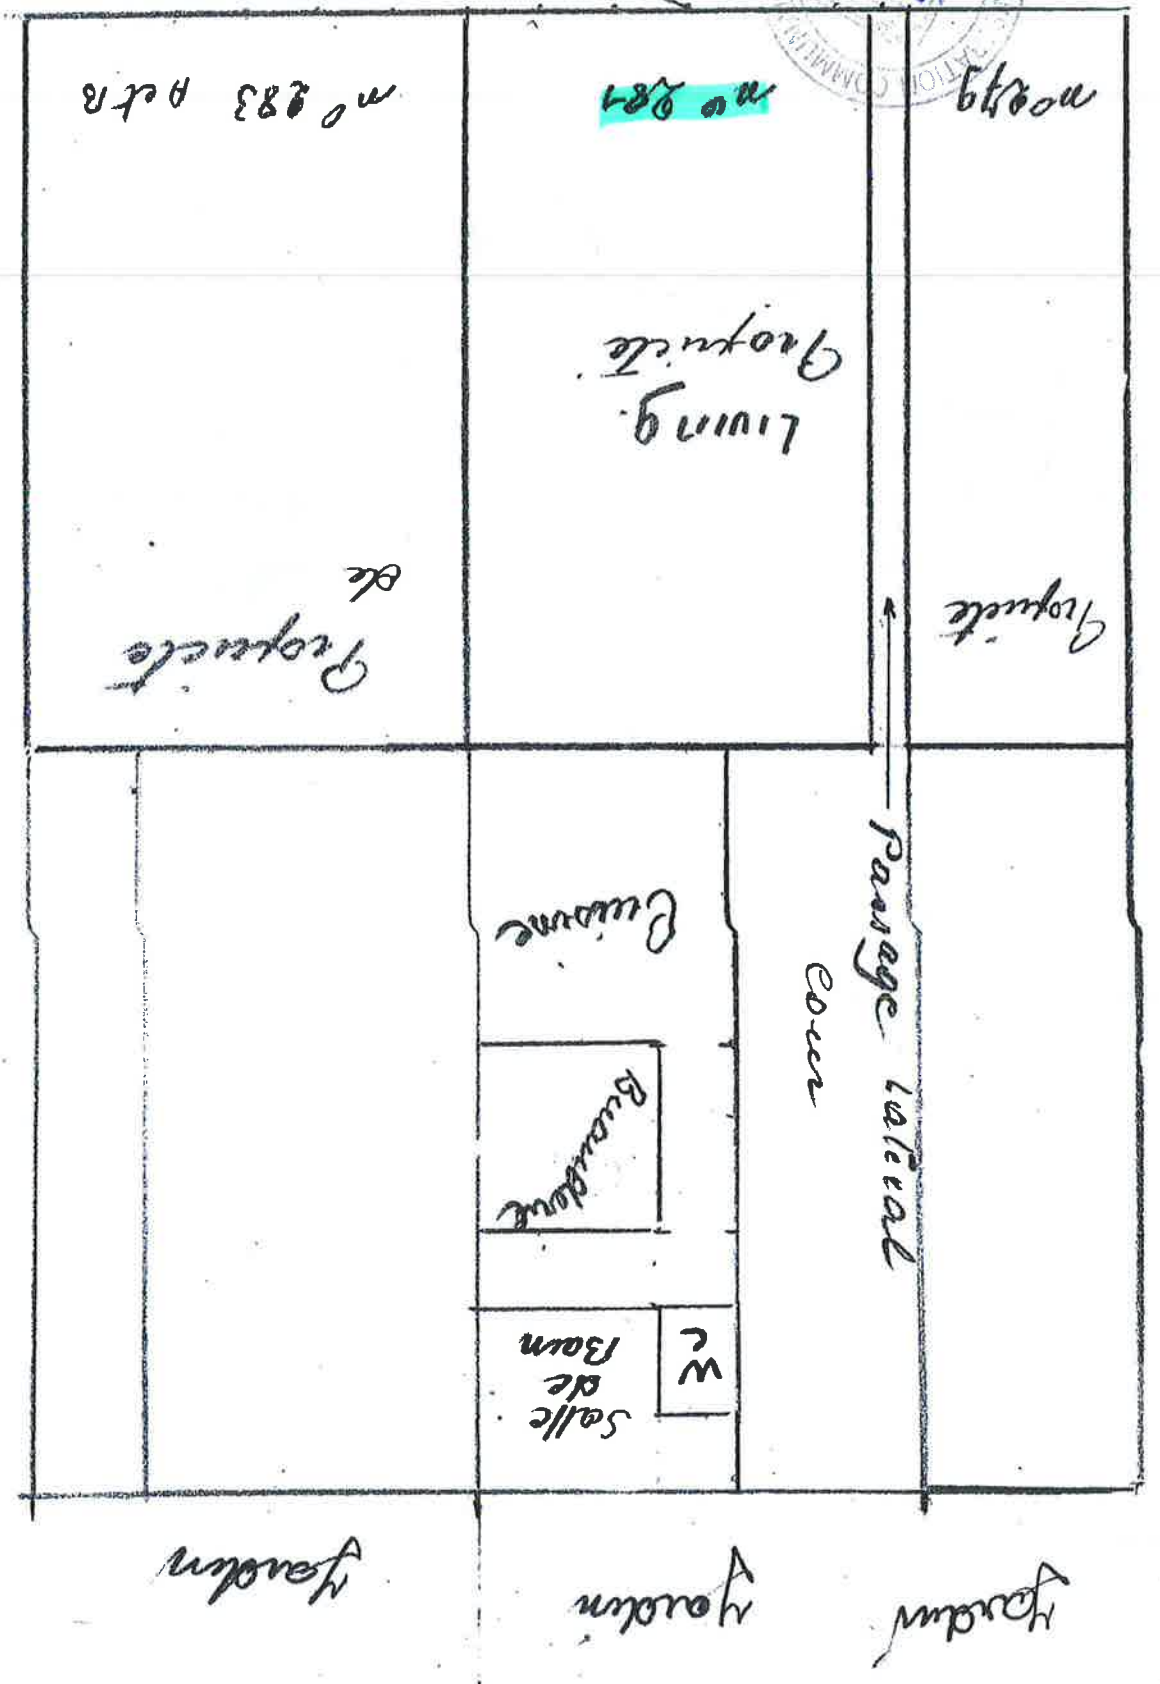

SITUATION

