

résidence **PARK-LAHE**
rue Arthur Warocqué, rue du Parc La Louvière

1.2.3.4: étages.


ech. 2%

dossier
175
F. n° 3

p. cardinal architecte ARMS Merbes St Marie

Constructeur-réalisateur Ch. Verneux La Louvière

rue Arthur WAROCQUÉ

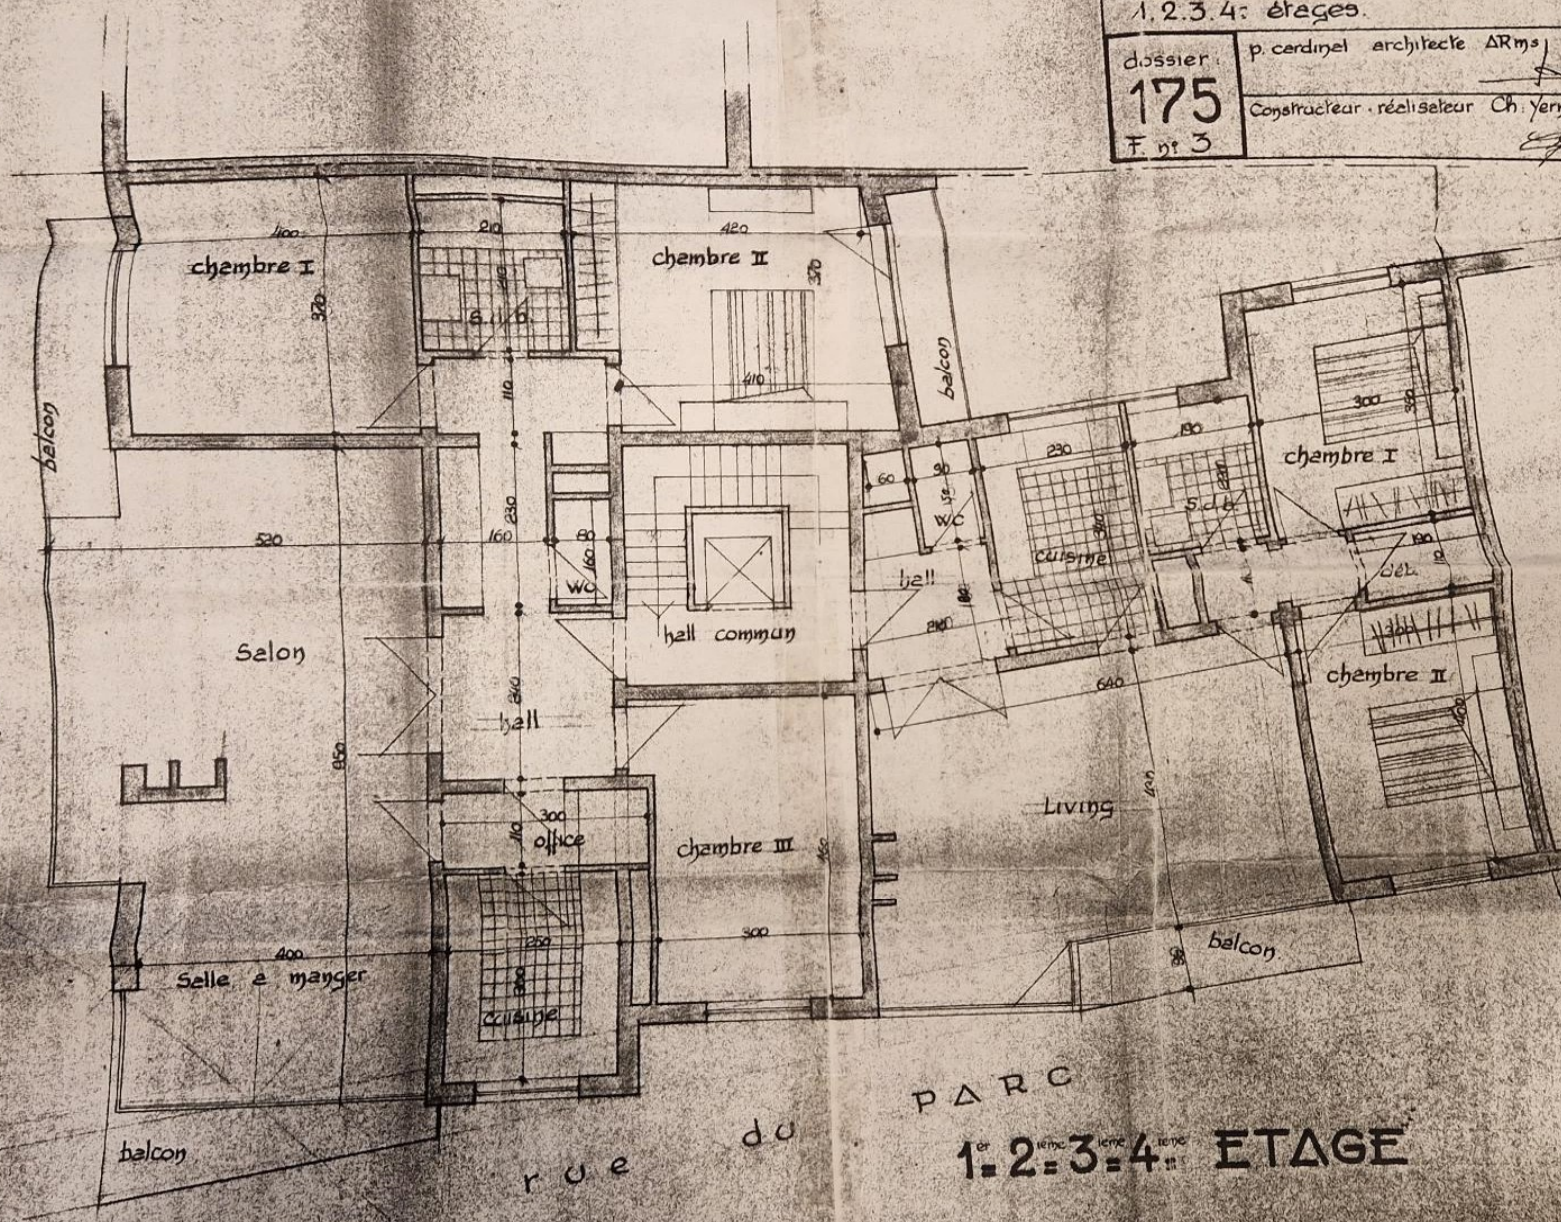

P A R C

1^{er} 2^{ème} 3^{ème} 4^{ème} ETAGE