

# VILLE DE BINICHE 4

ANCIENNEMENT EPIKOIS . SECTION CADASTRALE A

PLAN DE DEUX PROPRIETES SISES RUE SAINT-PIACRE

LOT 1 : Un bungalow sis 60 TER rue SAINT-PIACRE d'une superficie bâtie d'environ 105 M2, avec terrain de 15,96 de façade et d'une contenance totale d'après mesurage de 84RES 02 CENTIARES. Cette propriété délimitée par les lettres A B C D est teintée en JAUNE au plan. La clôture A B est présumée appartenir au bien présentement vendu. Ce bien est cadastré section A N° 20M partie

LOT 2 : un terrain à bâtir sis à front de la rue SAINT-PIACRE, où il est cadastré section A N° 20M partie pour une contenance d'après mesurage de 84RES 11 CENTIARES. Ce terrain délimité par les lettres C D E F est repris sous TEINTE BLEUE au plan. La clôture C D est mitoyenne. Les bornes E F sont existantes.

PATURÉ SECTION A 20 K FRANCOYTE LAVÉD'HOMME  
ROUTE DE CHARLEROI 23 RESSAIX



TERRE DE  
CULTURE

20 F

HACHEZ DEVOS  
E SP PIACRE 27 E/V

DRESSE LE 07 MAI 1978 PAR  
LES GEOMETRES EXPERTS  
IMMOBILIERS SOUSSIGNES

PETIT JP LEMIRROG


*Handwritten signature and scribbles.*

## TOPOCENTRE

Bureau de Topométrie, d'Etudes & d'Expertises  
Immobilieres, Yvon PETIT & J. L. TEGLERCO  
Géomètres-Experts Immobiliers Associés

17, rue du Camp de Chastors - 59099 LA LOUVIERE  
T. V. A. 618.888.208  
T. V. A. 22.12.35 - 66.38.51  
B. S. B. 596-2335701-35 — B. B. L. 371-0206240-84  
S. G. B. 271-0090179-01

*Handwritten notes and signatures in blue ink.*

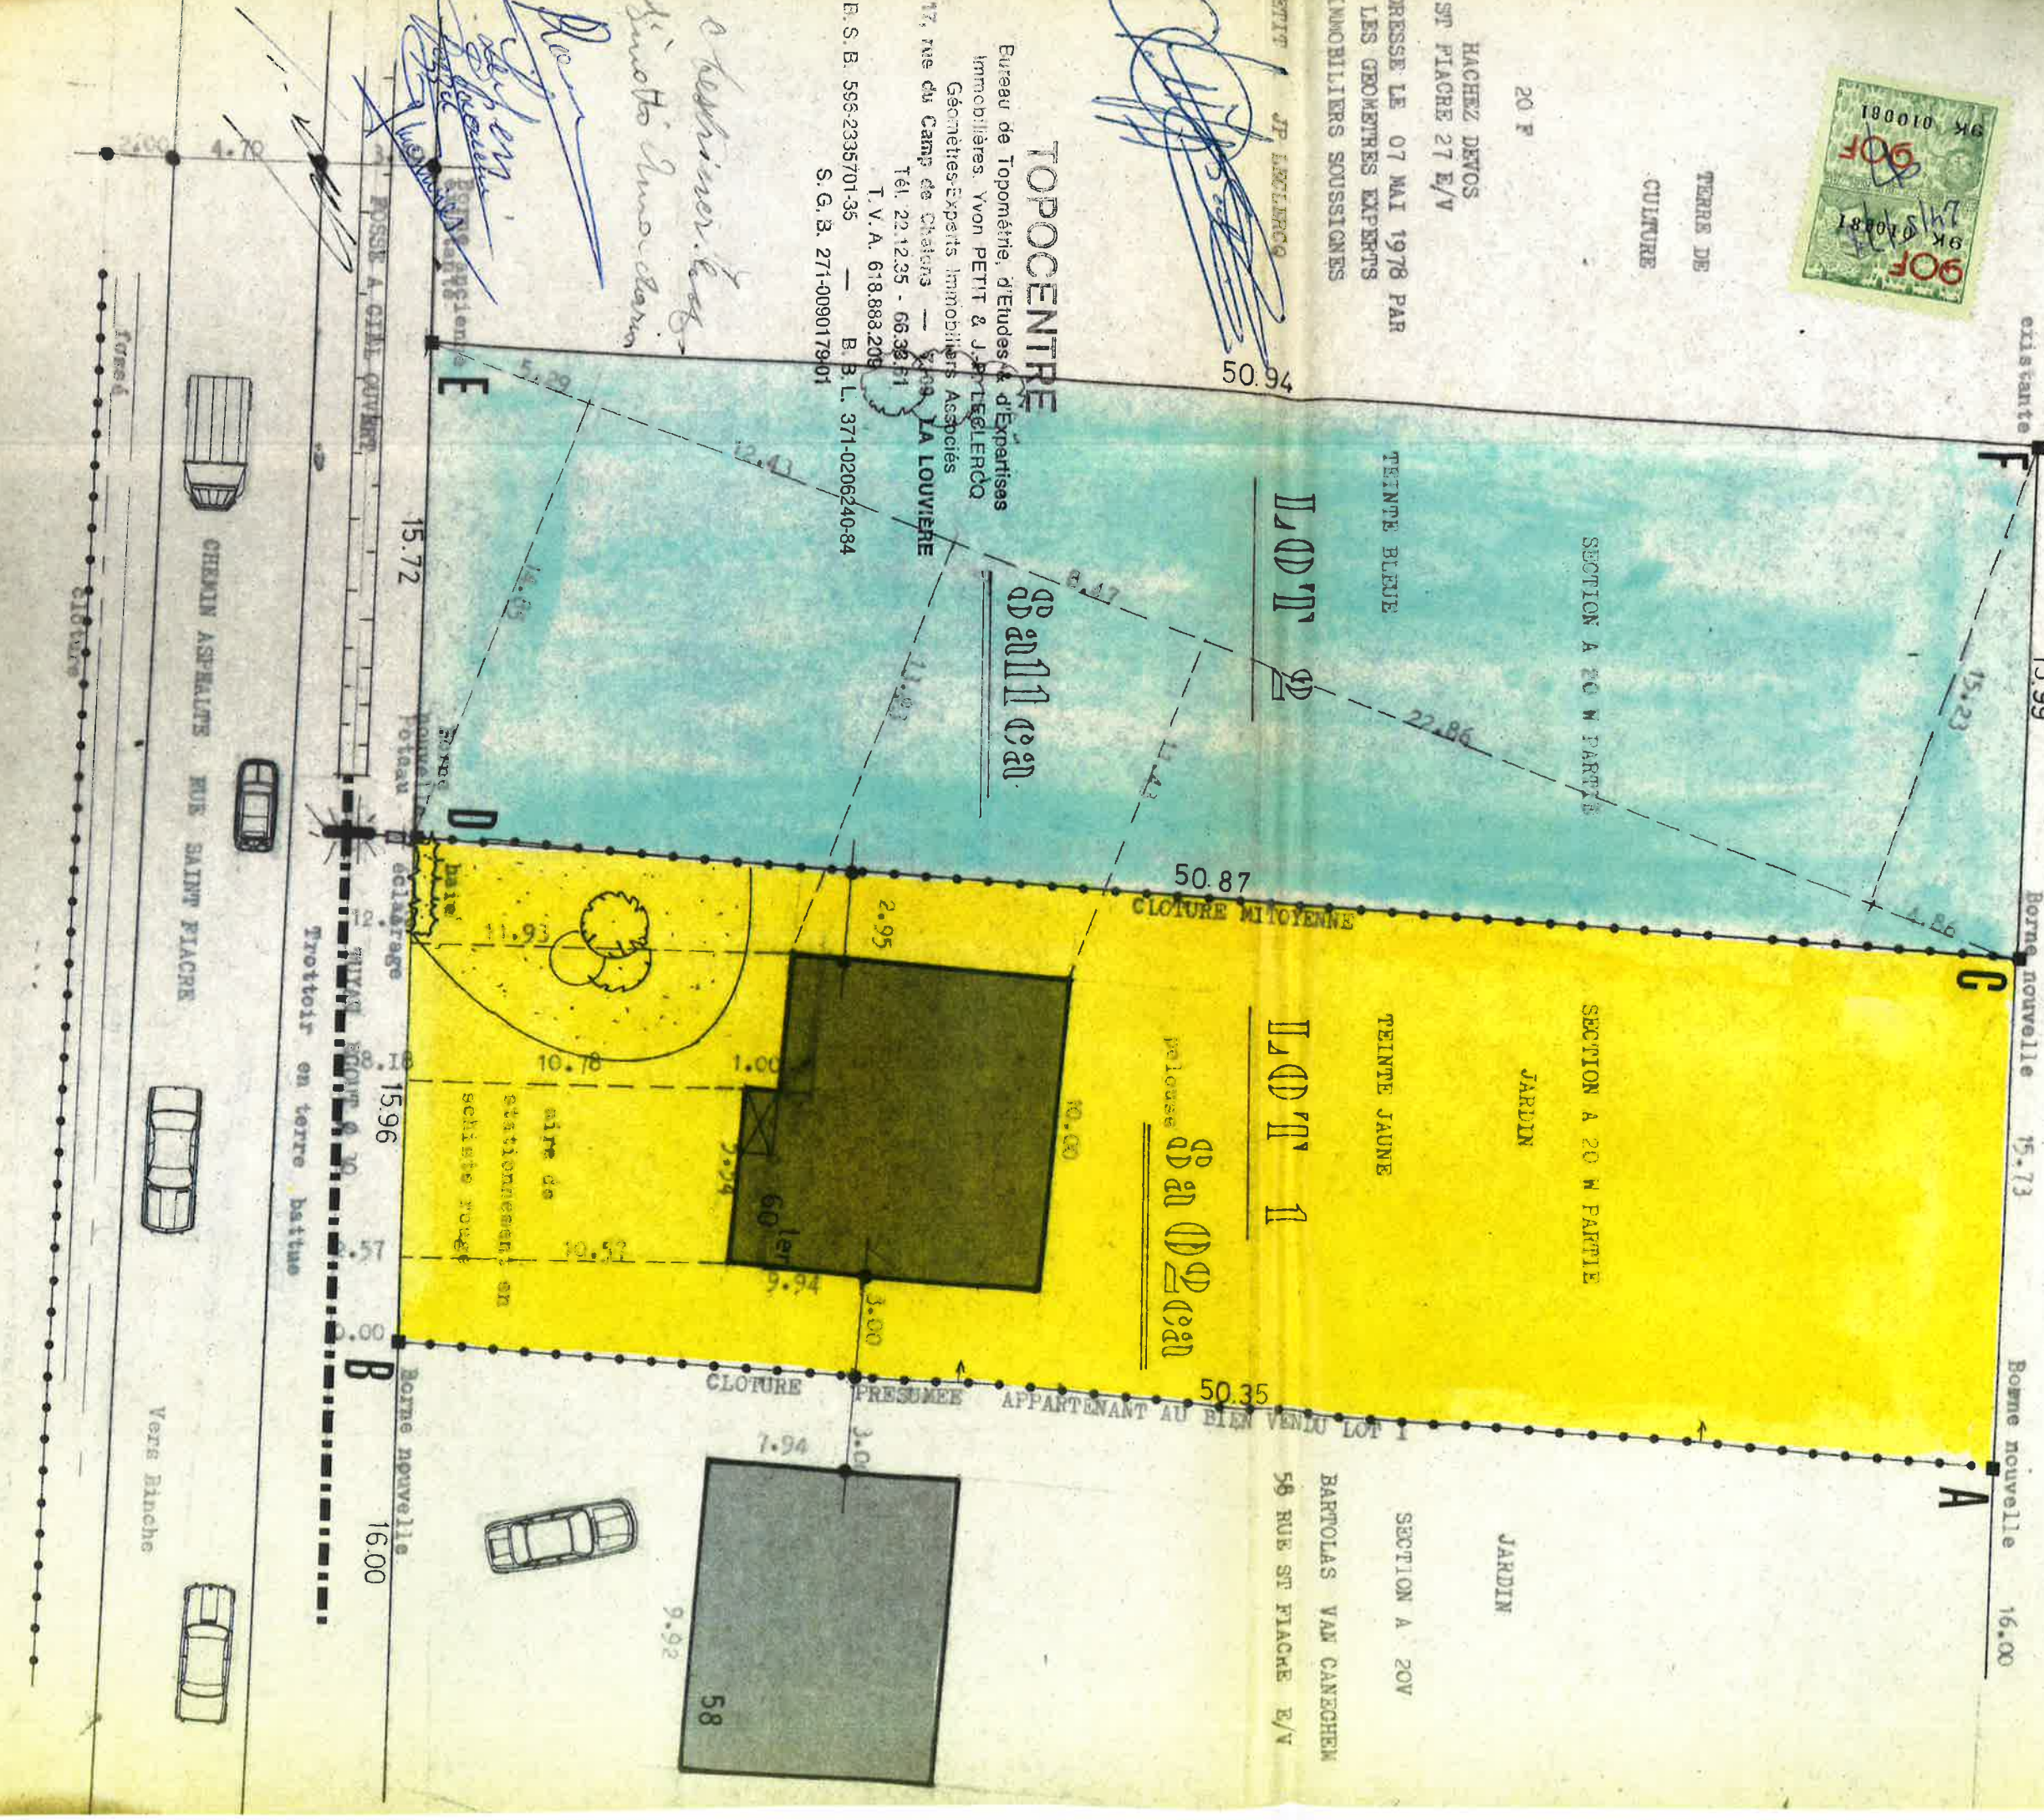



Enregistré au rôle pour renvoi à BINCHÉ

le vingt six mai 1944

vol: 100 fol: 93 case: 14

Reçu: deux cent vingt cinq francs

(225) Le Receveur:

E. VANDENABELE