

DISPOSITIF AVERTISSEUR (TREILLIS)
L= 165M + BANDE PLASTIQUE

2 DALLES EN BETON
L=1.39M LARG.=0.40M EP.=0.05M

A.B. DIAMINT. 650 MM. EP. 44 MM
L= 4.88M (CO. 1 ELEM)
DISPOSITIF AVERTISSEUR (TREILLIS)
L= 13M + BANDE PLASTIQUE

VOIR PLAN DE DETAIL N°

PROTECTION MECANIQUE
LESTAGE, ANCRAGE

BOITE DE JONCTION DU
CABLE DE TELEMESURE


VOIR PLAN DE SITUATION N° 3.65.070/5201

REPERAGE CANALISATION ASSURE PAR: ELECTROBEL

REPERAGE DES SOMMETS DE LA POLYGONALE
DE BASE ASSURE PAR: ELECTROBEL

VOIR PLAN N° 3.65.070/8106

VOIR PLAN N° 3.65.070/

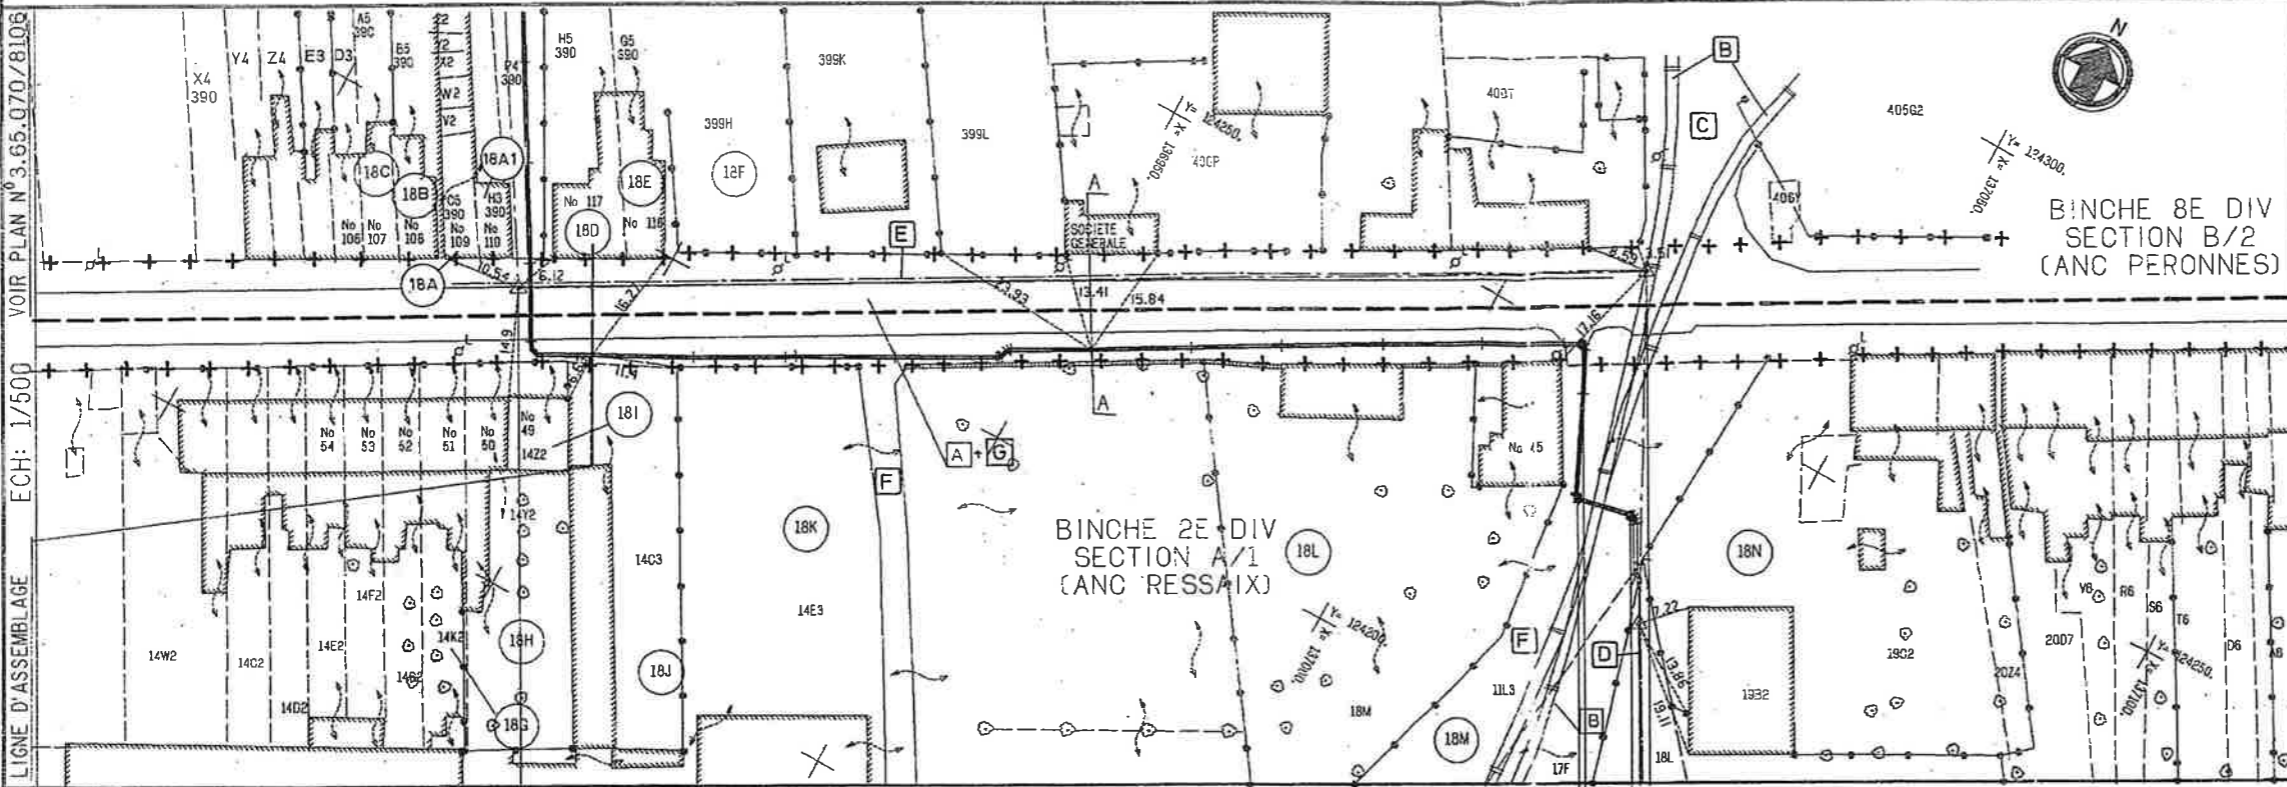

DENOMINATION OBSTACLES

(anciennement)
A ROUTE PROVINCIALE NO 402 MORLANWELZ-RESSAIX CHAUSSEE DE BRUNEHAUT (ASPHALTE)

B CHEMIN DE FER NO 241 LEVAL - LES PUIITS 12634

C ROUTE D'ACCES A LA CENTRALE DE PERONNES 10000+ 10000-54

D CANALISATION DE GAZ DN250 PERONNES-LEZ-BINCHE - ANDERLUES 10400 (CARRETE ROYAL DE CONCESSION A322/1320 DU 28/06/76) 3.65.090

E CANALISATION DE GAZ DN250 SPIENNES - MONT ST ALDEGONDE 10400 (CARRETE ROYAL DE CONCESSION A322/277 DU 14/02/68) 3.72.180

F CHEMIN PRIVE

G RN. N 59 QUEVEY / MORLANWELZ 60+ 63

H

I

J


K

L

M

ARRETE ROYAL DE CONCESSION
NO A322/1552 DU 22/12/80

BORNE	BO/BR N°	CE PLAN NE PEUT ETRE CONSIDERE QUE COMME UN MOYEN QUI FACILITERA LE REPERAGE DES CANALISATIONS DE TRANSPORT DE GAZ EN PRESENCE D'UN DELEGUE DE LA S.A. DISTRIGAZ
BALISE	BA N°	
PRISE DE POTENTIEL	PP N°	
INTERCONNEXION	IN N°	
SOMMET DE LA POLYGONALE DE BASE	SP N°	

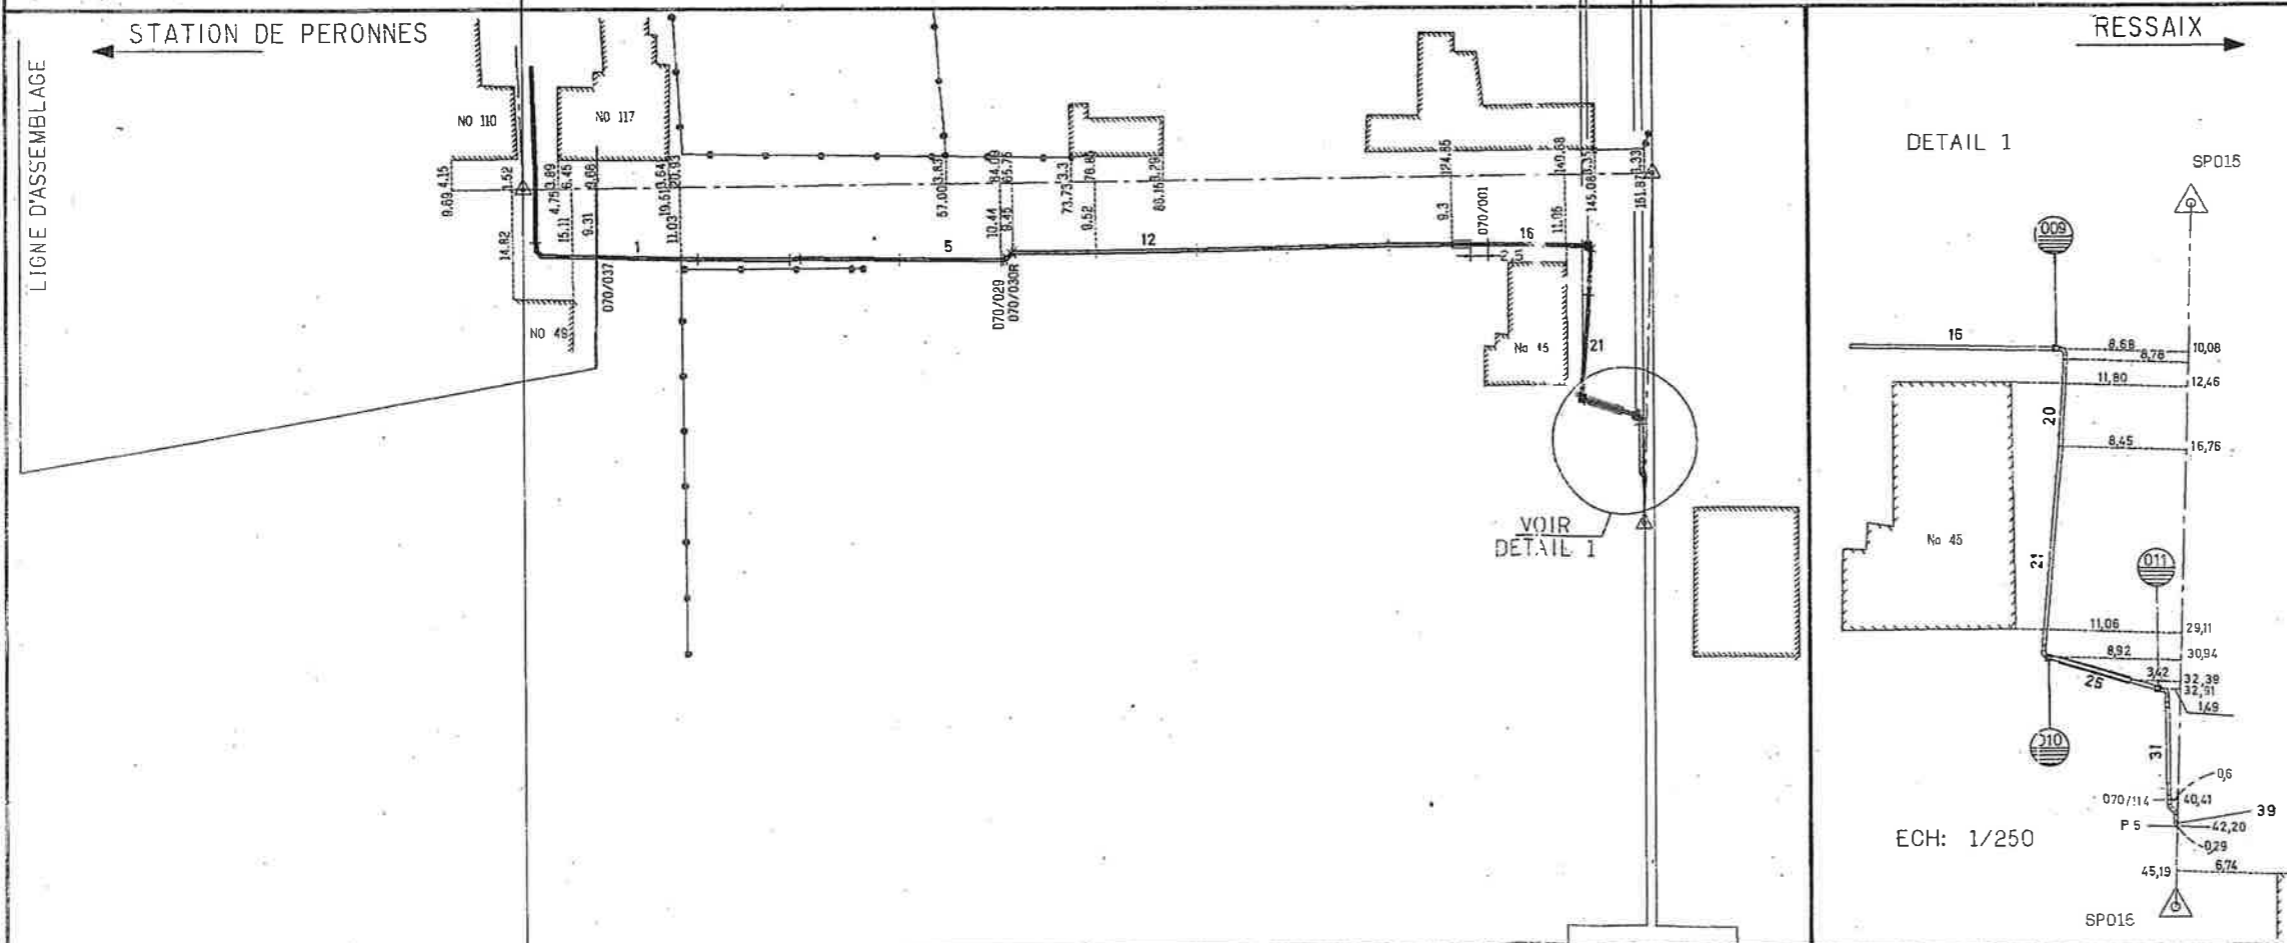

AVENUE DES ARTS 31 **DISTRIGAZ** 1040 BRUXELLES

GAZ NATUREL
CANALISATION DN 250
BINCHE (PERONNES-RESSAIX)

PLAN D'IMPLANTATION

PROVINCE HAINAUT	VILLE DE BINCHE
PRESSION MAXIMALE DE SERVICE ADMISSIBLE: 66.2 BAR EFF.	QUALITE ET NUANCE D'ACIER: X60 GRB SCH40
DIAMETRE EXTERIEUR 273.05 mm	SUIVANT EXECUTION LEVE DU 12/81
EPAISSEUR 6.35 mm	LONGUEUR DE LA CANALISATION SUR LE PLAN 173.63 m
REPRODUCTION RESERVEE. CE PLAN NE PEUT ETRE COPIE, REPRODUIT, DONNE EN COMMUNICATION OU CEDE A DES TIERS SANS NOTRE AUTORISATION.	
APPROUVE PAR DISTRIGAZ	ECHELLE 1/500-1/250
TRACTEBEL INGENIEUR - CONSEIL	
Pièce de Travaux - 1000 Bruxelles D1/214400	
No AFFAIRE 38	AFFAIRE 32.048
No CODE L12	No IMPUTATION 8148G44

SP014	101.916	SP016	162.996	SP015	47.618
101.025	136882.220	137037.000	124220.210	137015.250	124262.570

SOMMET	ANGLE EN GRADE	PAR	LE
ENTRE-DISTANCE	DRESSE	PERIN	09/82
COORDONNEE X	VERIFIE	FOLLET	11/82
COORDONNEE Y	APPROUVE		12/82
COORDONNEE Z	FOND DE PLAN DRESSE	BUREAU LOUIS	06/80

PLAN N° 3.65.070/8107