




VILLE de BINCHE — RESSAIX —

Plan d'une propriété comprenant 13 garages
 et une aire de manoeuvre, cadastrée *SonA 14,53*
pie
 NB. En cas d'humidité constatée dans le mur mitoyen, l'acquéreur
 du garage placera à ses frais une gouttière, cette eau pouvant
 être déversée dans l'égout existant dans la propriété du
 vendeur.

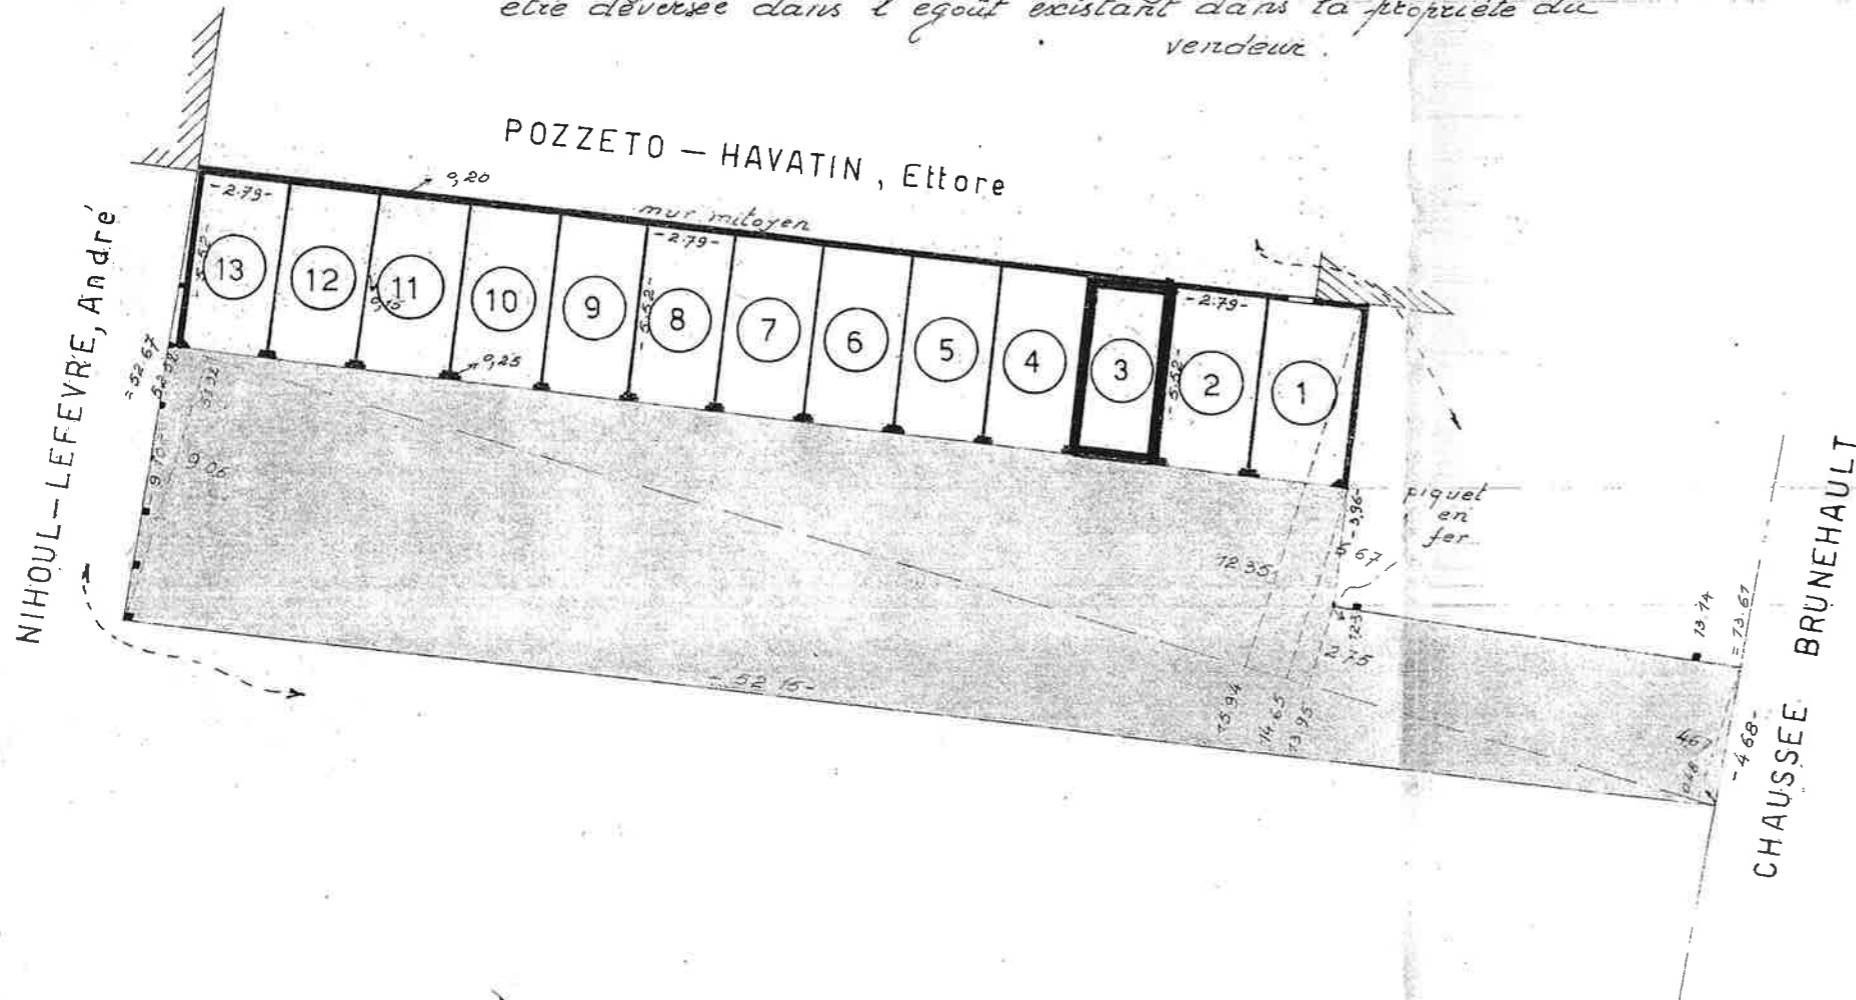

CONTENANCES

AIRE DE MANOEUVRE	4 A 19 CA 78
①	17 CA 96
②	17 CA 26
●	17 CA 26
④	17 CA 26
⑤	17 CA 26
⑥	17 CA 26
⑦	17 CA 26
⑧	17 CA 26
⑨	17 CA 26
⑩	17 CA 26
⑪	17 CA 26
⑫	17 CA 26
⑬	17 CA 96

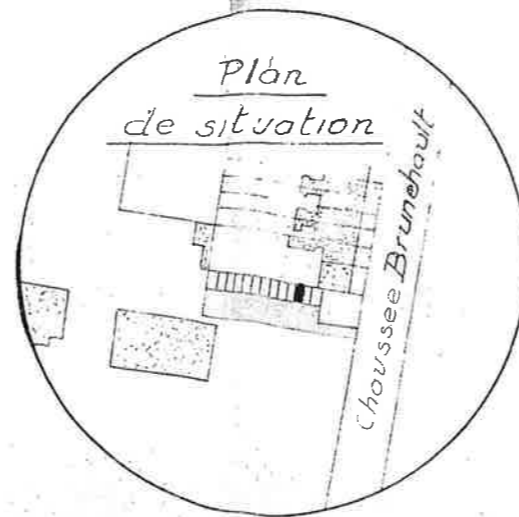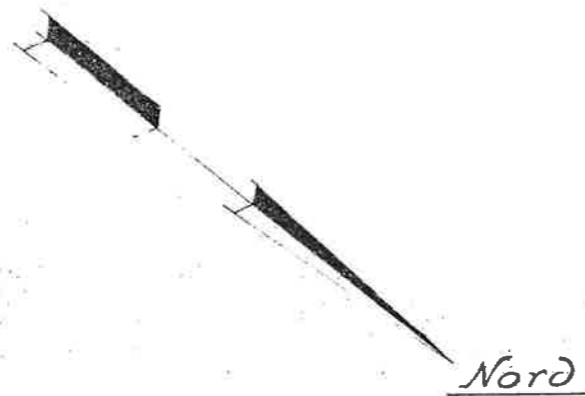

Le 24 Juin 1978
 Levé et dressé par le Géomètre Expert Immobilier
 soussigné, légalement assermenté
 près le tribunal de 1^{re} Instance
 siant à Charleroi

Anciaux

ANCI AUX F
 matricule 7073.A.N.G.E.

ECHELLE 1/250