


PONT-A-CELLES / 3 DIV.- / BUZET

section A, parties de la parcelle 415x2

PLAN DE MESURAGE / DIVISION

Echelle : 1/500

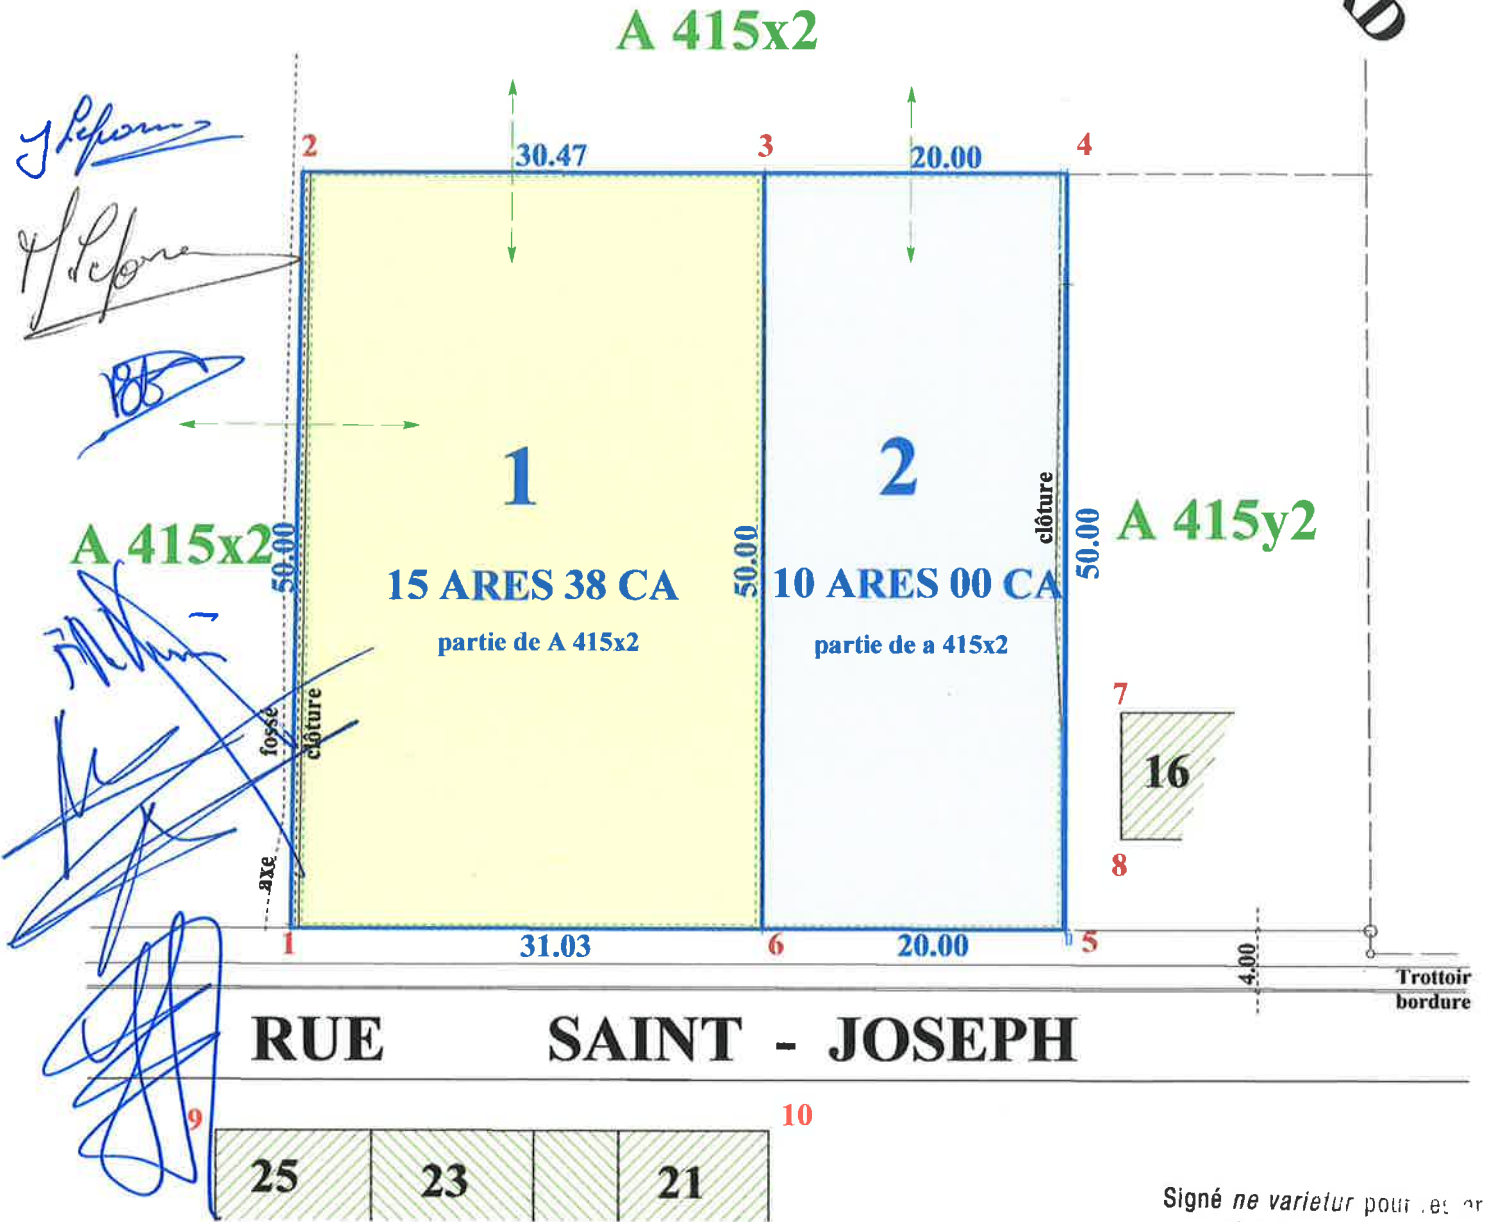

COORDONNEES LOCALES

- 01. 0956.672 1003.393 (angle L. non matérialisé / future borne)
- 02. 0960.186 1053.271 (angle L. non matérialisé / future borne)
- 03. 0990.603 1051.469 (angle L. non matérialisé / future borne)
- 04. 1010.568 1050.289 (angle L. de propriété et cadastrale)
- 05. 1007.616 1000.376 (angle L. de propriété et cadastrale)
- 06. 0987.651 1001.557 (angle L. non matérialisé / future borne)
- 07. 1012.077 1014.528 (angle bâtiment)
- 08. 1011.582 1006.159 (angle bâtiment)
- 09. 0951.007 0990.331 (angle bâtiment)
- 10. 0987.341 0988.194 (angle bâtiment)
- 11. 0995.812 0975.994 (angle bâtiment)
- 12. 1007.387 0976.838 (angle bâtiment)

PRECAD :

Réf. 52009/10145
LOT 1 = A 415 Z 2 P0000
LOT 2 = A 415 A 3 P0000

Signé *ne varietur* pour les plans
annexé à un acte reçu par
Notaire associé Yves GRIBOMG
de Seneffe, ce 14.07.2020

Marcel RAES
géomètre-expert (geo 040007)
assermenté par le Tribunal de
Première Instance de Charleroi

rue de la station, 31
6230 Pont-à-Celles / OBAIX

071/84.62.84 // 0473/88.29.74
marcelraesgeo@skynet.be

le 15 juillet 2020