

COMMUNE DE STREE


S^{on} C 333^b_{pie.}, 349^a_{pie.}, 348^b_{pie.}

. Lot 3 : 11a. 69 ca.

. Lot 27 : 13a. 05 ca.

total : 24a. 74 ca.

Ech. 1/500.

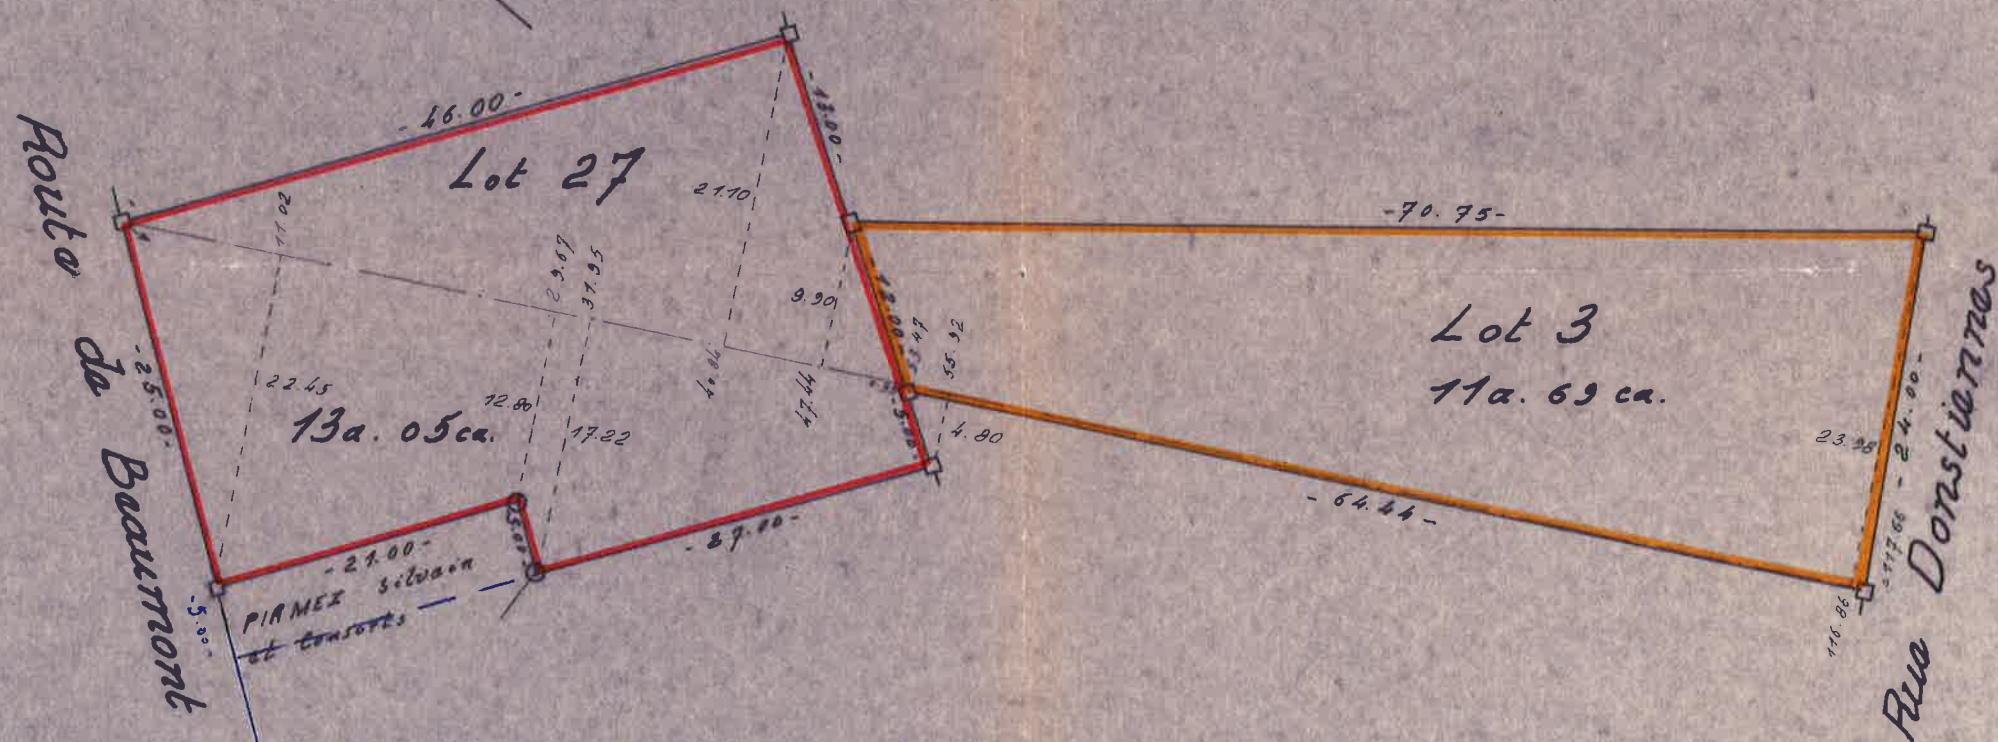

Plan de mesurage des lots 3 et 27, du lotissement projeté
par M^r BLAIRON, G.E.I. à LA LOUVIERE; propriété de M^r [redacted]
demeurant à [redacted], à acquérir par M^r [redacted]
demeurant [redacted]

Levé et dressé le 08.02.75
par le soussigné MICHEL
DECHEF, Géomètre-Expert
Immobilier à LUTTRE.

[Signature]